


SKÝRINGAR

NEYSLUVATNSLAGNIR ERU PEX 15x2,5 Í IÐRATTARRÖRUM 25/20
EINGANGU SKAL NOTA LAGNAEFNI VIÐURKENNT AF RANNSÖKNARSTOFNUN BYGGINGARÍÐNADARINS. LAGNIR, TENGIDGÍSIR OG DEILILAGNIR SKULU VERA FRÁ SAMMA FRAMLEIÐANDA OG PASSA SAMAN. SETJA SKAL FESTINGAR 4 LAGNIR Á 130 CM VÍÐ BEYGJUR SKAL SETJA 3 LAGNIR Á 130 CM VÍÐ BEYGJURADÍUS SKAL ÁVALA VERA 5 CM YTRA ÞVERMÁL PÍPNA.

ÞRÝSTIPRÓFUN 4 PLASTLÖGNUM SKIÐTIST Í 2 LÖTUR FYRRI LÖTA ER FRÁMKVEMD Í KLUKKUSTUND OG ER ÞRÝSTINGUR 15 BAR FYRIR NEYSLUVATN. SEINNI LÖTAN ER GERD Í BEINU FRAMHALDI AF FYRRI LÖTU OG SAMI ÞRÝSTINGUR NOTADUR SEINNI LÖTA SKAL STANDA Í 2 KLUKKUSTUNDIR. FÝLLA SKAL ÚT PRÓFUNARBLAÐ SEM SÝNIR NIÐURSTÖÐUR PRÓFUNAR.

- TÁKNAR GAT Í PLÖTU
- ▨ TÁKNAR GAT Í VEGG VÍÐ LÖFT HÆÐ = 200mm

Hita- og vatnslagnir 2. hæð, Grunnmynd, 1:50

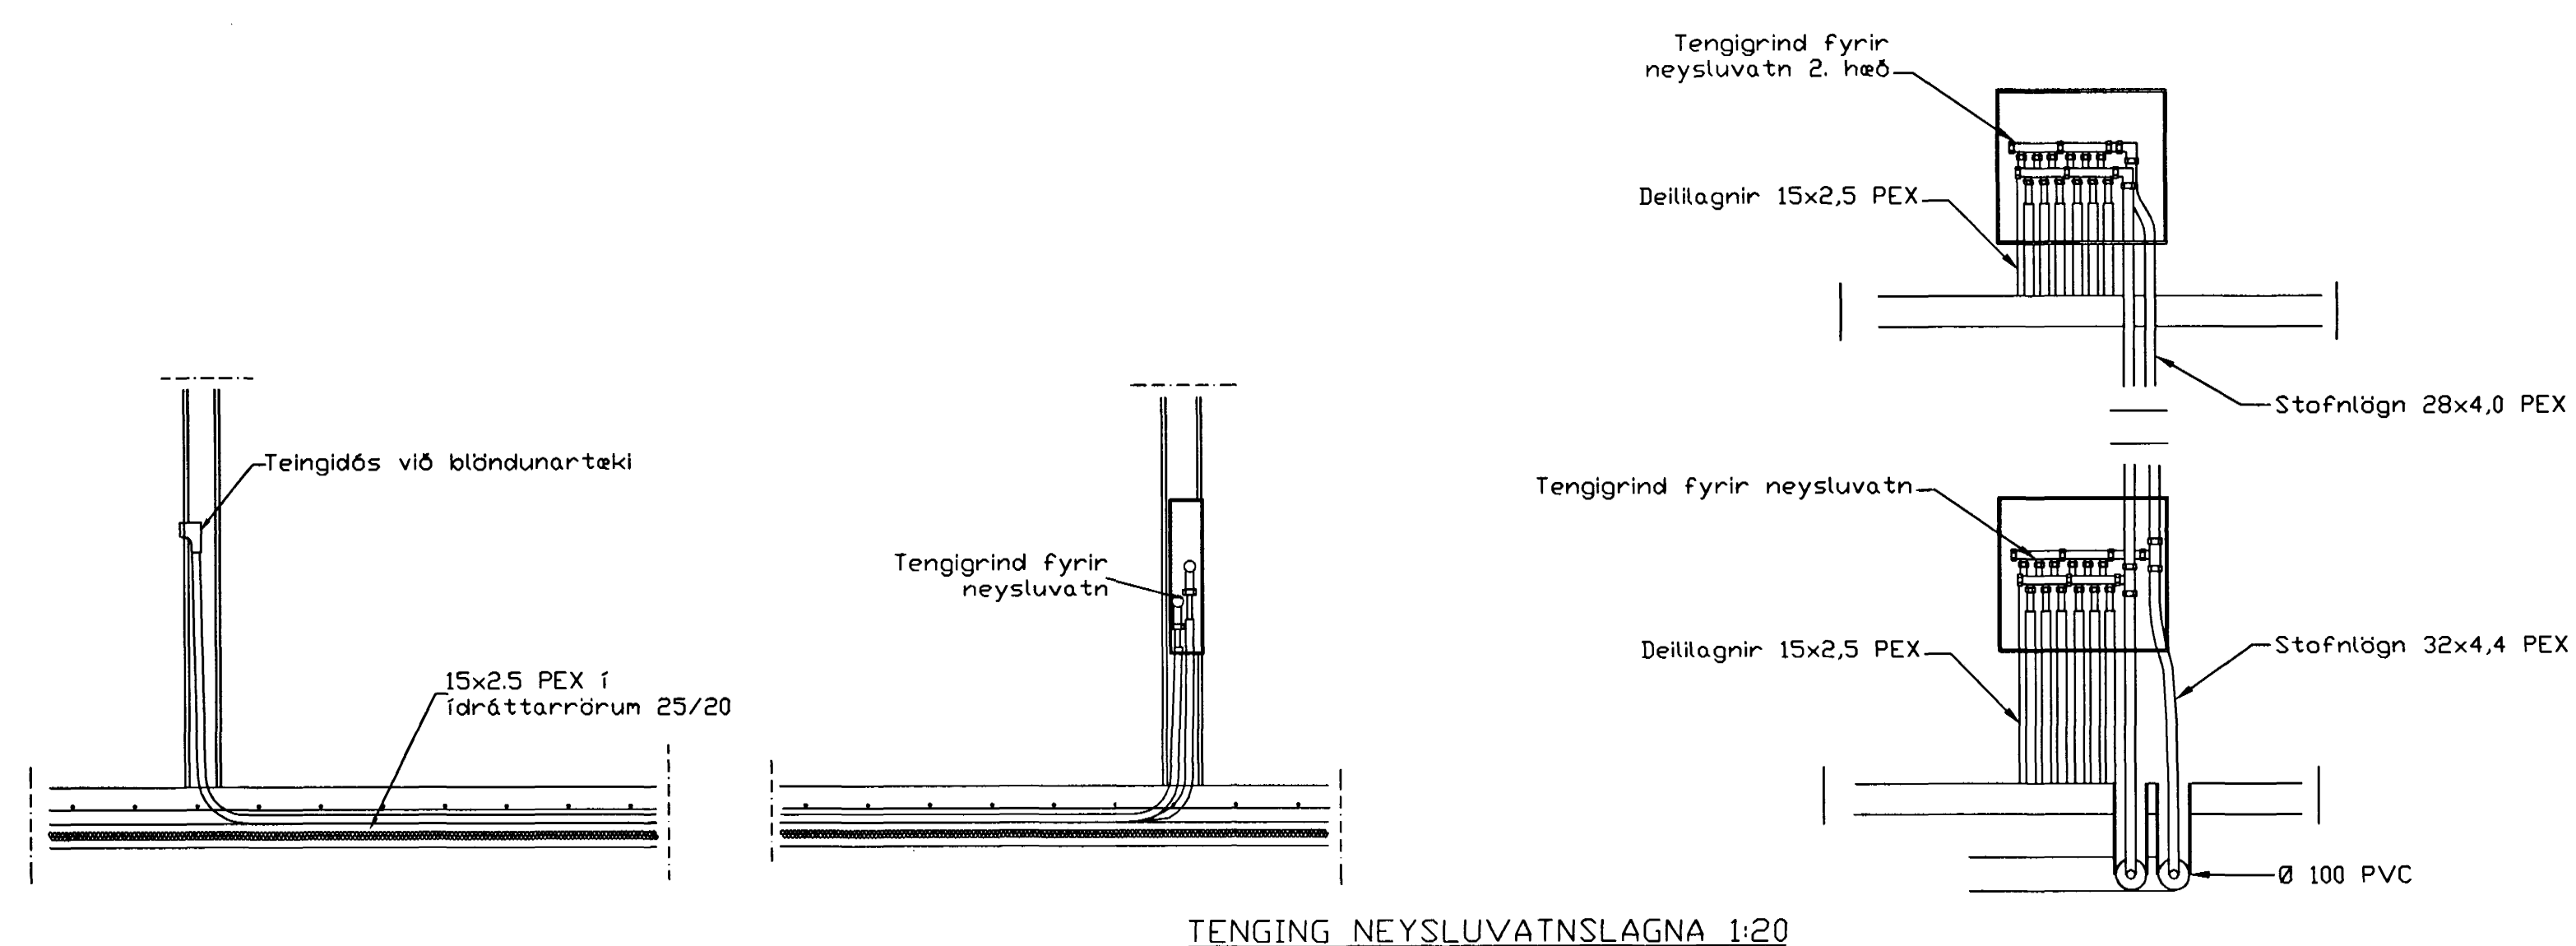

Öfn Nr.	Blikaás 25 Staðsetning	Hitaþörf Kcal/h	Mesta Legngt	Mesta Hæð	Hitaþörf Wött	Stíllitla TA-íaki
201	Anddyri	500	800	800	582	2,5
202	Herbergi	980	1300	800	1140	4
203	Bað	550	800	800	840	2,5
204	Hjón	1170	1300	800	1361	5
205	Herbergi	740	1300	800	881	4
206	Svettur	350	800	800	407	1,5
207	Gangur	650	1000	800	758	3
208	Stofa	730	1000	400	849	3
209	Stofa	1710	2200	400	1989	6
210	Stofa	880	1200	400	1000	4
211	Geymsla	350	800	800	407	1,5
212	Svettur	600	800	800	688	3
213	Eldhús	680	800	800	791	3
214	Anddyri	500	800	800	582	2,5
215	Stofa	1270	2200	400	1477	5
216	Stofa	711	1200	400	827	3
217	Hjón	950	1300	800	1105	4
218	Bað	500	800	800	582	2,5
219	Herbergi	980	1300	800	1105	4
220	Anddyri	500	800	800	582	2,5
221	Herbergi	980	1300	800	1140	4
222	Bað	550	800	800	840	2,5
223	Hjón	1170	1300	800	1361	5
224	Herbergi	740	1300	800	881	4
225	Svettur	350	800	800	407	1,5
226	Gangur	650	1000	800	758	3
227	Stofa	730	1000	400	849	3
228	Stofa	1710	2200	400	1989	6
229	Stofa	880	1200	400	1000	4
230	Geymsla	350	800	800	407	1,5

Br. _____ Dags. _____ Eðli breytinga _____ Sign _____

Blikaás 25 Hafnarfirði

Hita og vatnslagnir samþykkt þann 2. Hæð, 11 SEPT. 2000

DAGS. Júní 2000 Byggingafrumi (Hafnarfirði) Fr. Sigurbjartur Halldórsson

VERK NR. 2014

TEIKN. NR. 2-03

HANNAÐ Sveinbjörn Hinriksson Kt.160851-2529

TEIKNAD Sveinbjörn Hinriksson Kt.160851-2529

YFIRBARIÐ

TÆKNINGURSTA SIGURDAR ÞORLEIFSSONAR ehf
STRANDGÖTU 11 220 HAFNARFIRÐI
SÍMI 535-6225 FAX 535-5876
E-mail taekningursta@landia.is