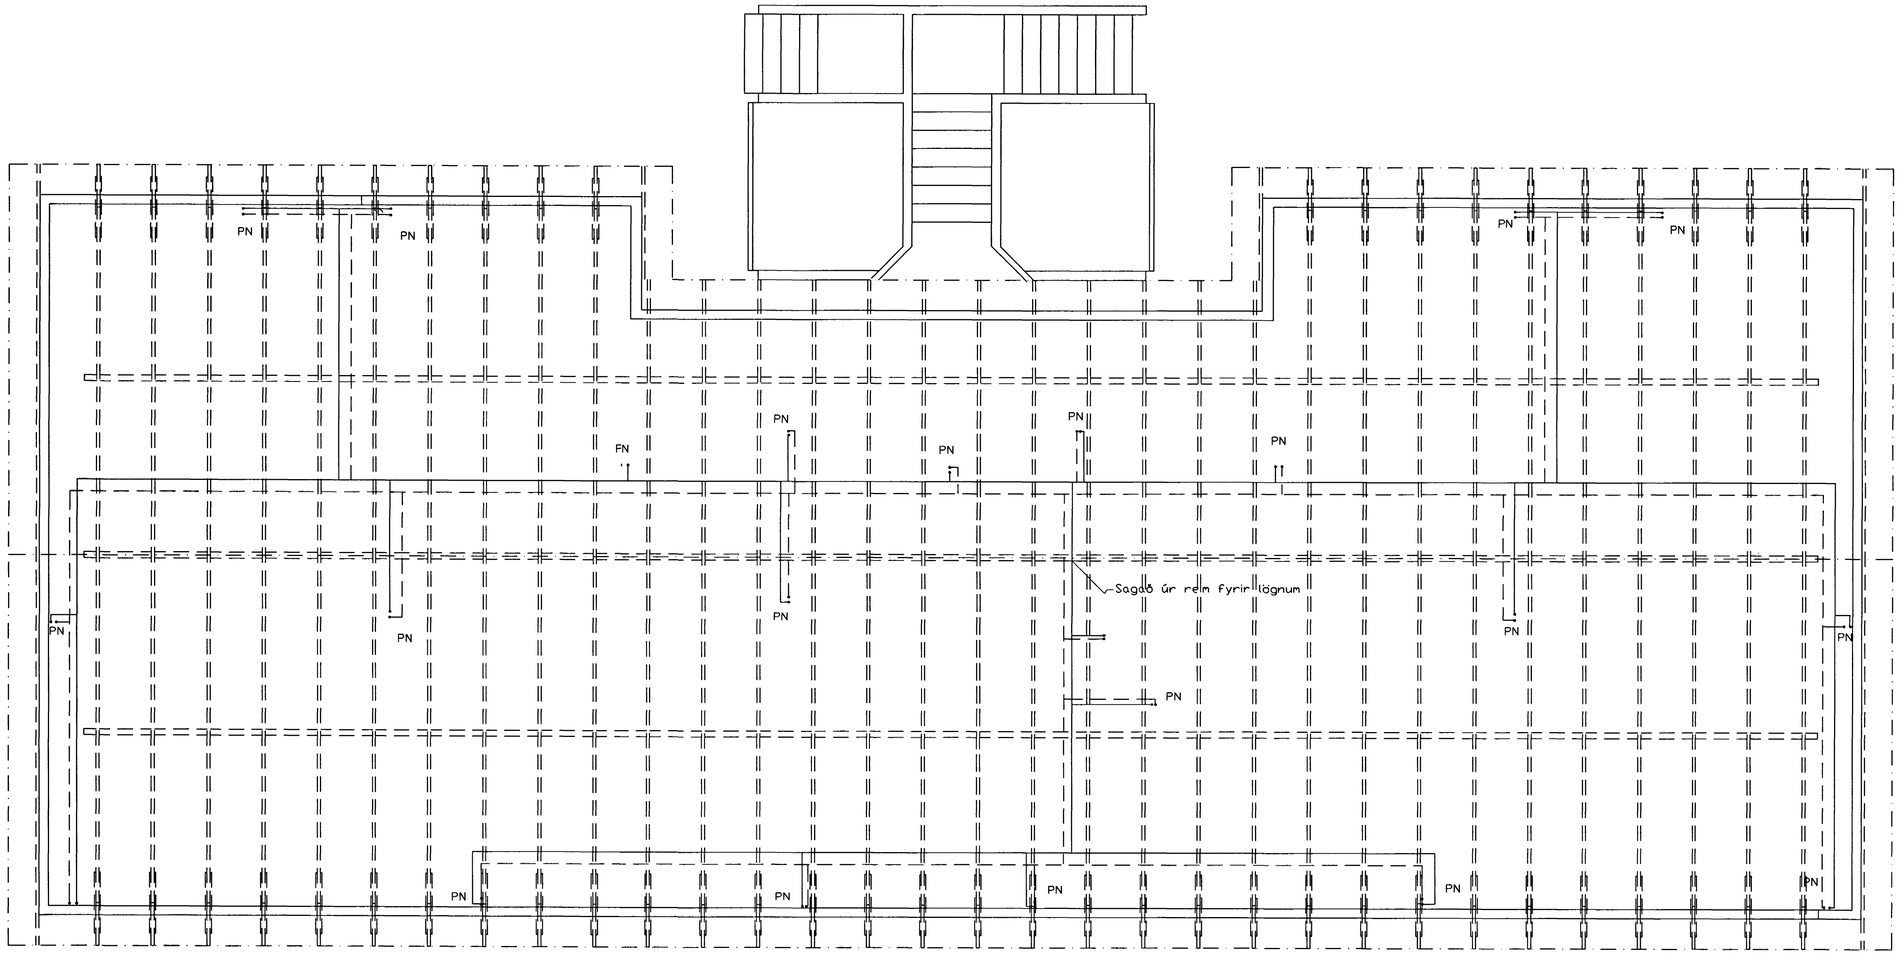

Úr Gildi

Skýringar

Almennar skýringar varðandi lagnir
sjá blað 2-07

Lagnir í þakrými
Grunnmynd, 1:50

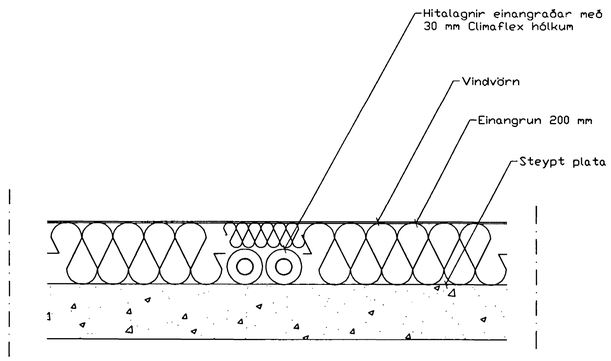

Lagnir í þakrými
Snið, 1:10

Br.	Dags.	Eðli breytinga	Sign

Blikaás 25
Hafnarfirði

Lagnir í þakrými

Samþykkt þann
11 SEPT. 2000
Byggingafulltrúinn í Hafnarfirði
F.h. Sigurbjartur Halldórsson

DAGS. Júní 2000
VERK NR. 2014
TEIKN. NR. 2-04
HANNAÐ Sveinbjörn Hinriksson Kt.160851-2529
TEIKNAÐ Sveinbjörn Hinriksson Kt.160851-2529
YFIRFARIÐ

TÆKNIÞJÓNUSTA SIGURÐAR ÞORLEIFSSONAR ehf
STRANDGÖTU 11 220 HAFNARFIRÐI
SÍMI 565-4288 FAX 565-2275
E-mail teiknithjonusta@islandia.is