## FRÁRENNSLISLAGNIR
## SKÝRINGAR

Frárennslislagnir ofan botnplötu skulu vera úr RAU-P.P (polypropylen). Hljóðeinangrandi lagnir
Skeyting lagna skal vera á múffum með þéttihringjum.
Við skeytingu lagna skal þess gætt að þensla í lögnum verði í múffustykkjum.
Fjarlægð milli festinga skal ekki vera meiri en
Láréttar lagnir 10*D
Lóðréttar lagnir 20*D
D=Þvermál lagna
Einangra skal fallpípur með 30 mm steinull og vefja með plastfólíu

Úr Gildi

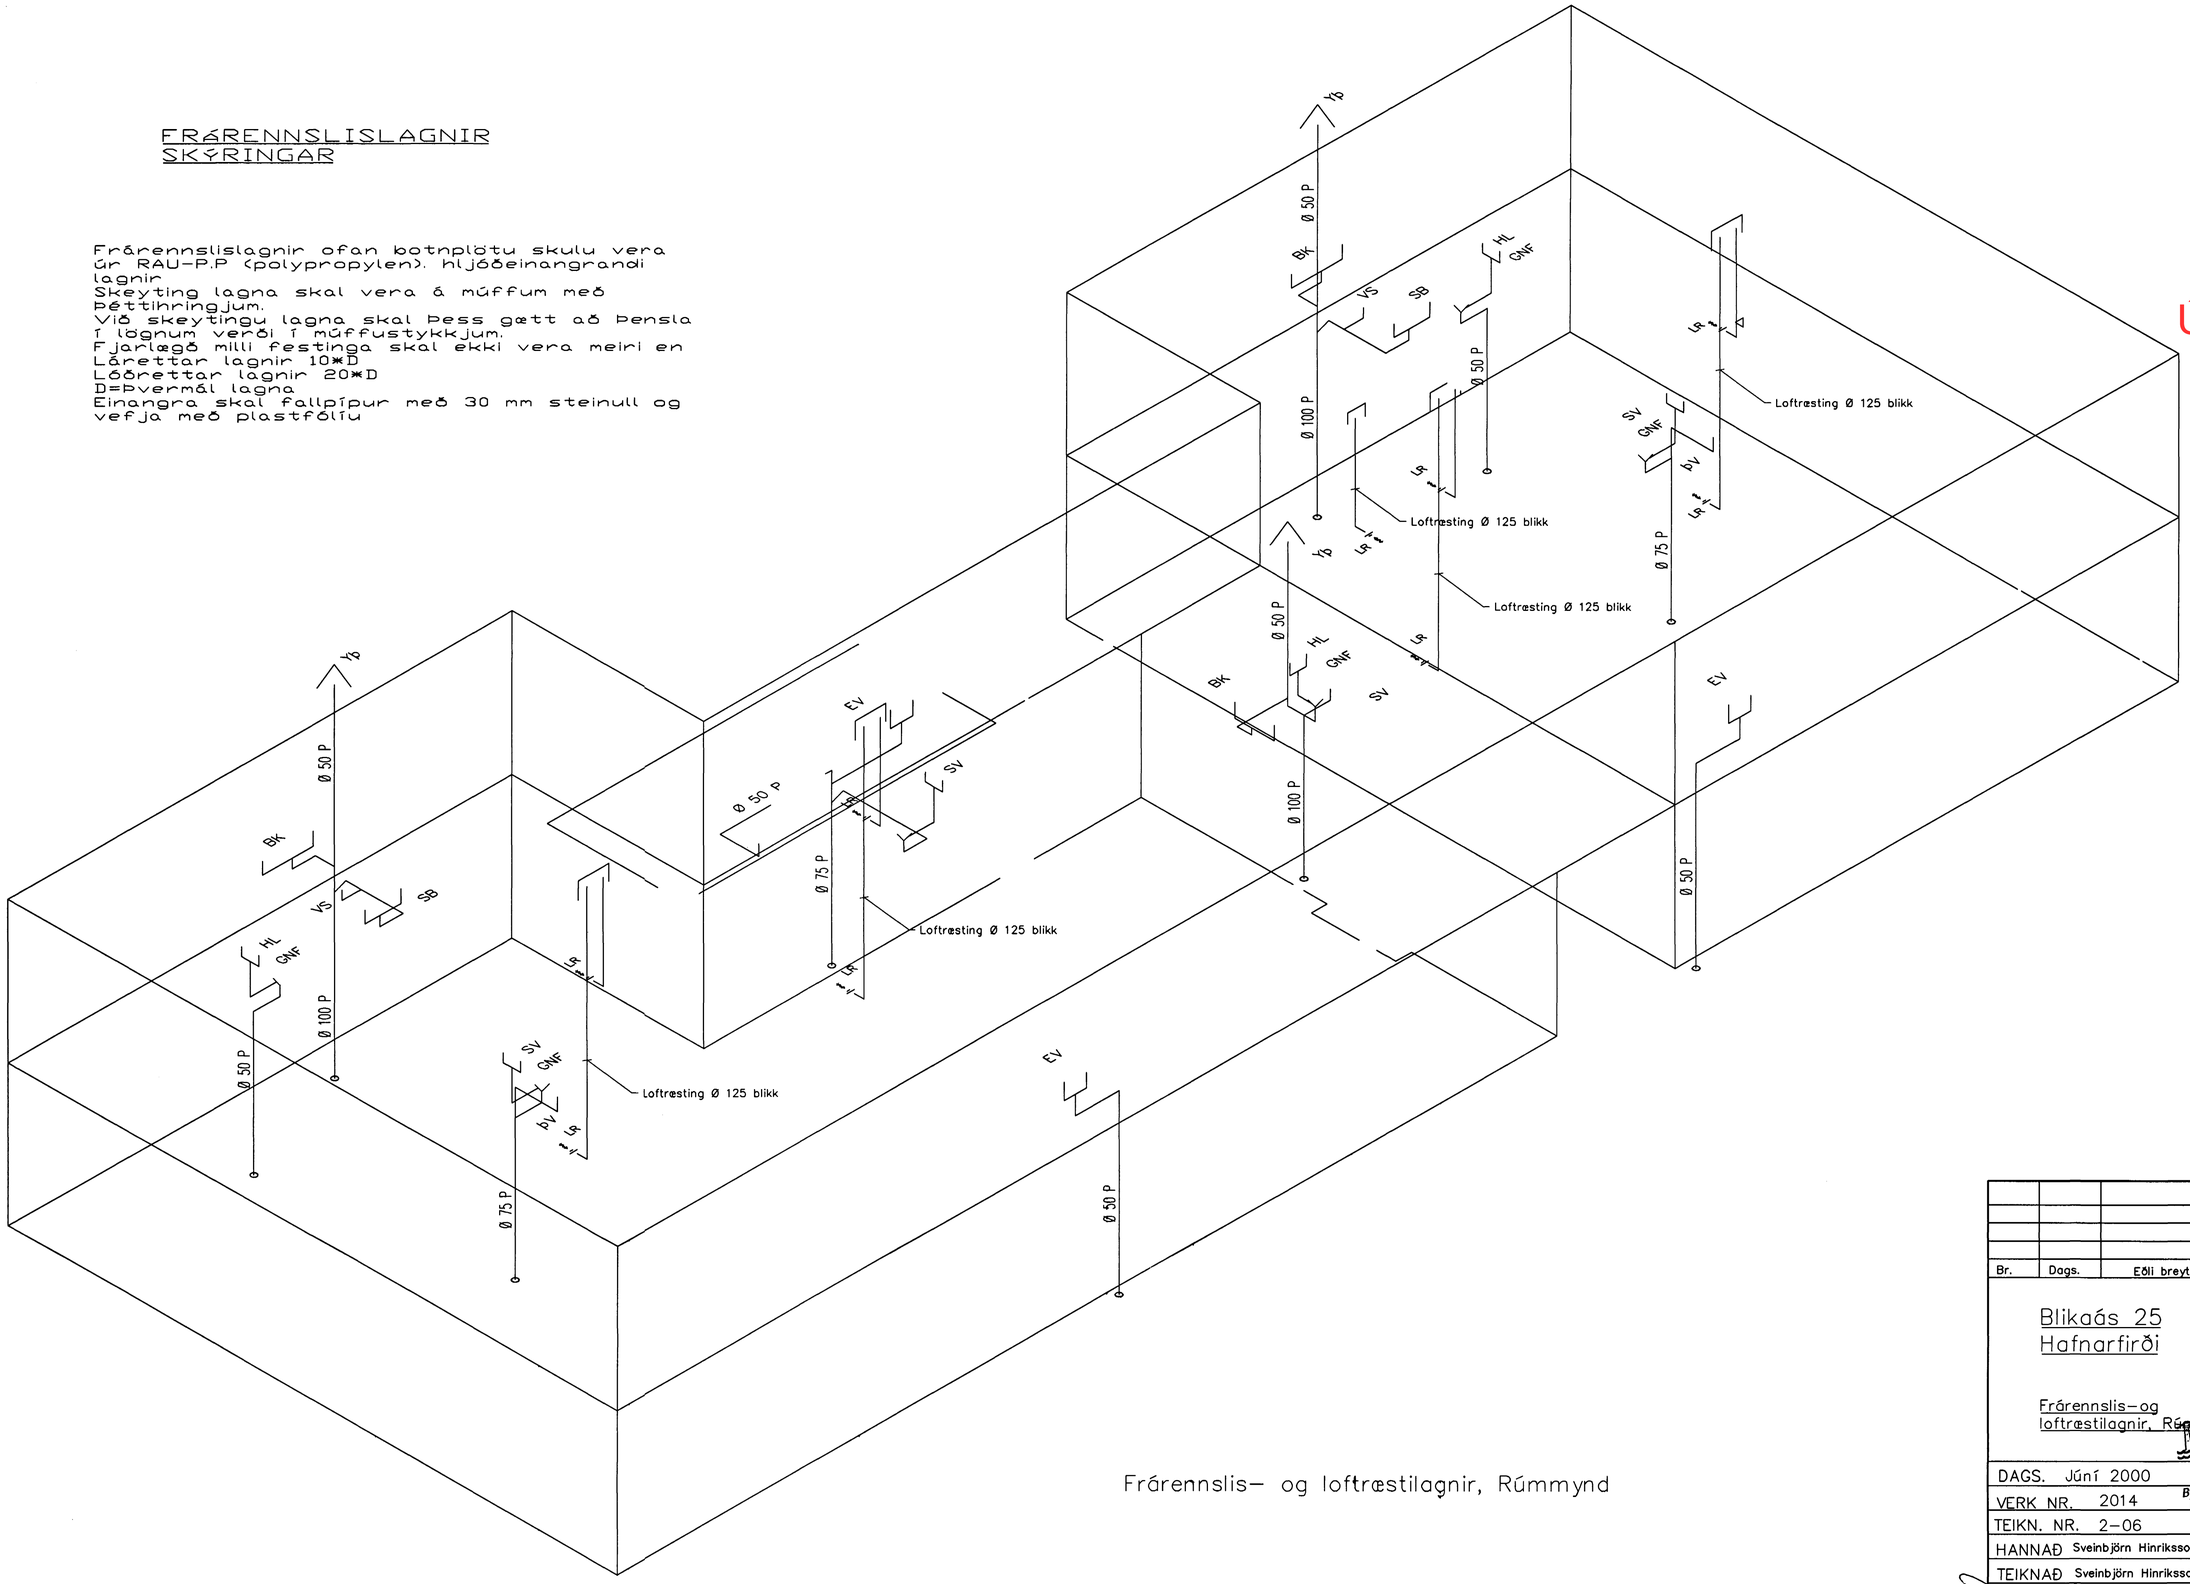


Frárennslis- og loftræstilagnir, Rúmmynd

| Br. | Dags. | Eðli breytinga | Sign |
|---|---|---|---|
| | | | |

Blikaás 25
Hafnarfirði

Frárennslis-og loftræstilagnir, Rúmmynd

Samþykkt þann 11 SEP. 2000
Byggingafulltrúinn í Hafnarfirði
Fh. Sigurbjartur Halldórsson

DAGS. Júní 2000
VERK NR. 2014
TEIKN. NR. 2-06
HANNAÐ Sveinbjörn Hinriksson Kt.160851-2529
TEIKNAÐ Sveinbjörn Hinriksson Kt.160851-2529
YFIRFARIÐ

TÆKNIÞJÓNUSTA SIGURÐAR ÞORLEIFSSONAR ehf
STRANDGÖTU 11 220 HAFNARFIRÐI
Sími 555-4255 FAX 555-3275
E-mail teknithjonusta@islandia.is