


# BLIKAÁS 25 HAFNARFIRÐI.

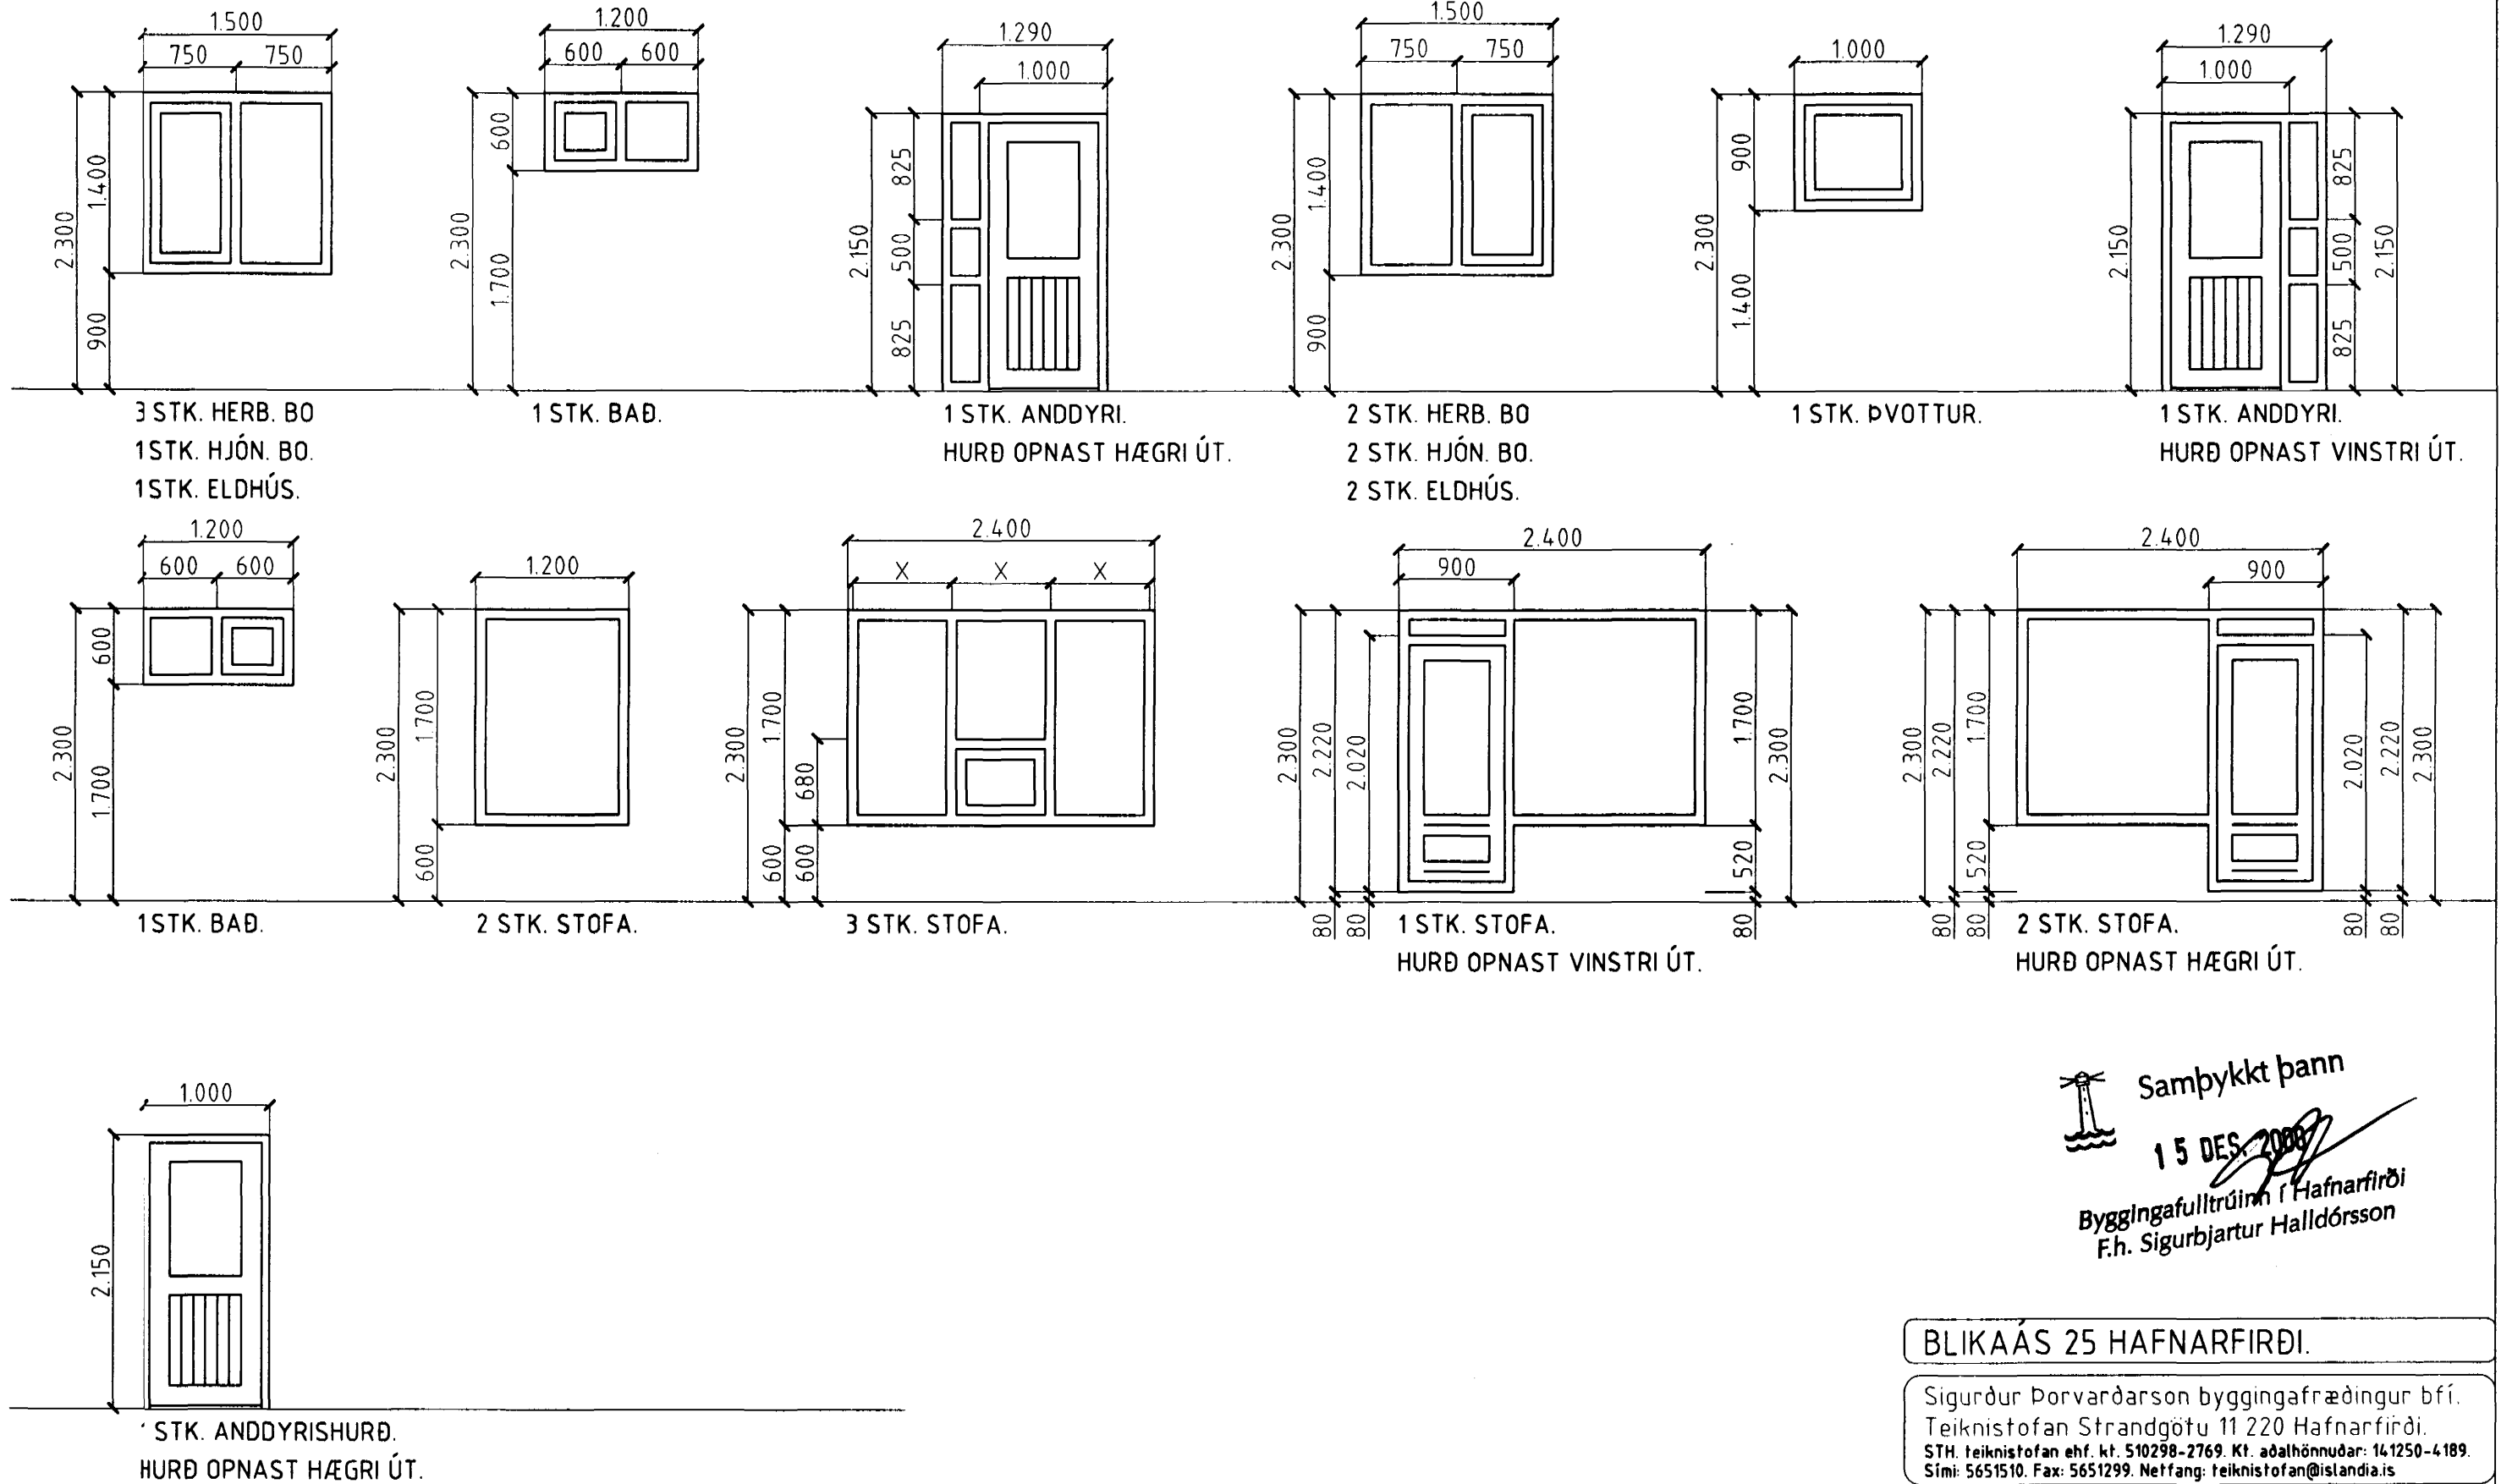

FJÖLDI 2 HÆÐ 25 STK.

ATH!  
ÖLL MÁL ATHUGIST OG MÆLIST Á STAÐNUM  
ÁÐUR EN SMÍÐI HEFST.

Samþykkt þann  
15. DES. 2000  
Byggingafræðingur í Hafnarfirði  
F.h. Sigurbjartur Halldórsson

## BLIKAÁS 25 HAFNARFIRÐI.

Sigurður Þorvarðarson byggingafræðingur b.í.  
Teiknistofan Strandgötu 11 220 Hafnarfirði.  
STH. teiknistofan ehf. kt. 510298-2769. Kf. aðalhönnuðar: 141250-4189.  
Sími: 5651510. Fax: 5651299. Netfang: teiknistofan@istandia.is

Skýringar:	Séruppráttur.
Teikning:	Gluggar og hurðir.
Mælikvarði:	1 : 50.
Undirskrift:	12/12 00 <i>[Signature]</i>
Blað nr:	7 / 7. Dagsetning: 10.03.2000.
Breytt:	