


SNID Í HJÓLA OG VAGNAGEYMSLU. Mkv. 1 : 50.

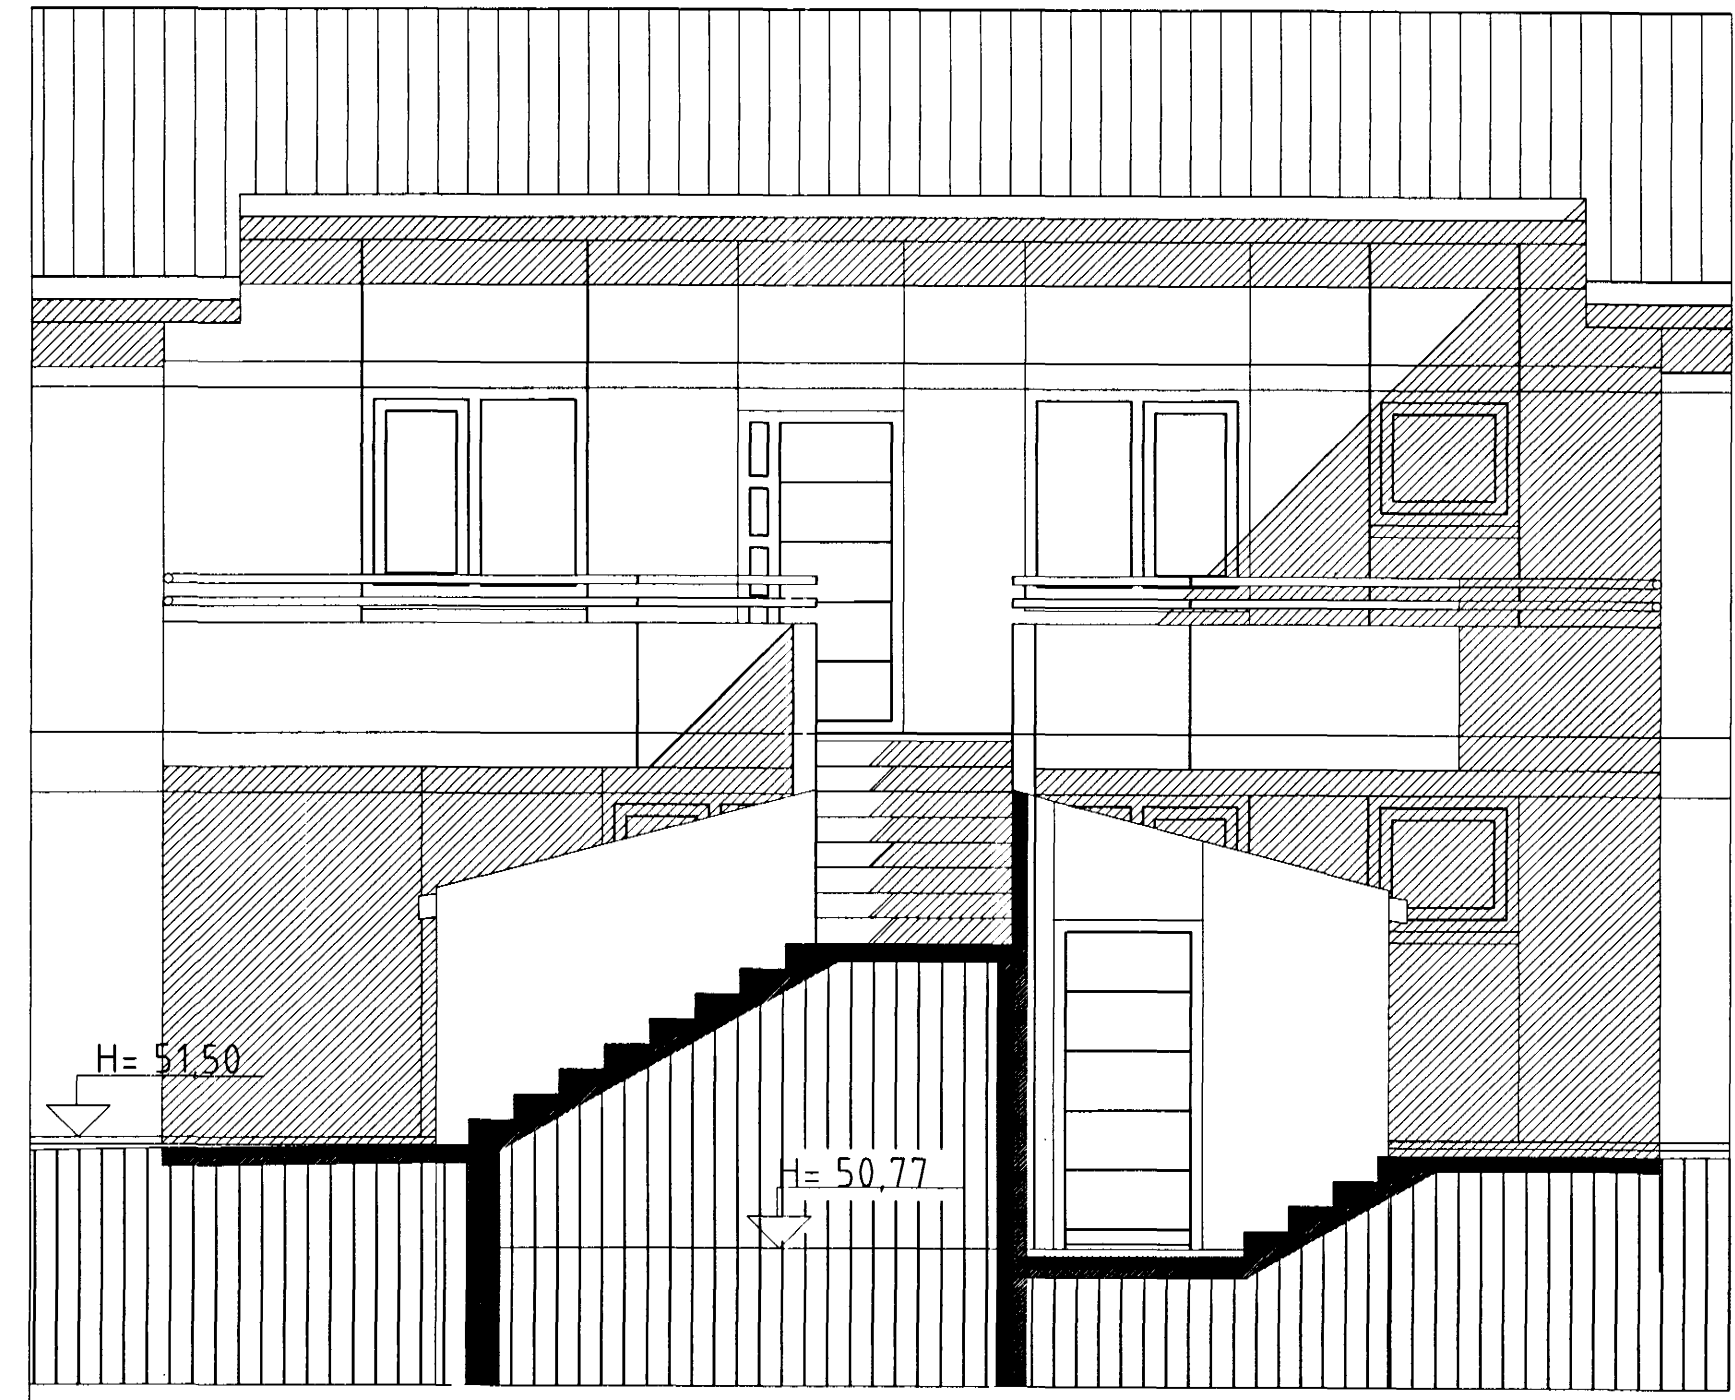

SNID Í TRÖPPUR VIÐ HJÓLA OG VAGNAGEYMSLU. Mkv. 1 : 50.

Sámbýkt bann  
15 DES 2000

Byggingafræðingur hf. Hafnarfirði  
f.h. Sigurbjartur Halldórsson

Sigurður Þorvarðarson byggingafræðingur bfí.  
Teiknistofan Strandgötu 11 220 Hafnarfirði.  
STH. teiknistofan ehf. kt. 510298-2769. Kt. aðalhönnuðar: 141250-4189.  
Sími: 5651510. Fax: 5651299. Netfang: teiknistofan@islandia.is

Skýringar:	Séruppráttur.
Teikning:	Snidmyndir.
Mælikvæði:	1 : 50.
Undirskrift:	12/12 00 <i>[Signature]</i>
Blað nr:	4 af 7. Dagsetning: 2 desember 2000.
Breytt:	