


Snjóbræðsla snið, 1:10

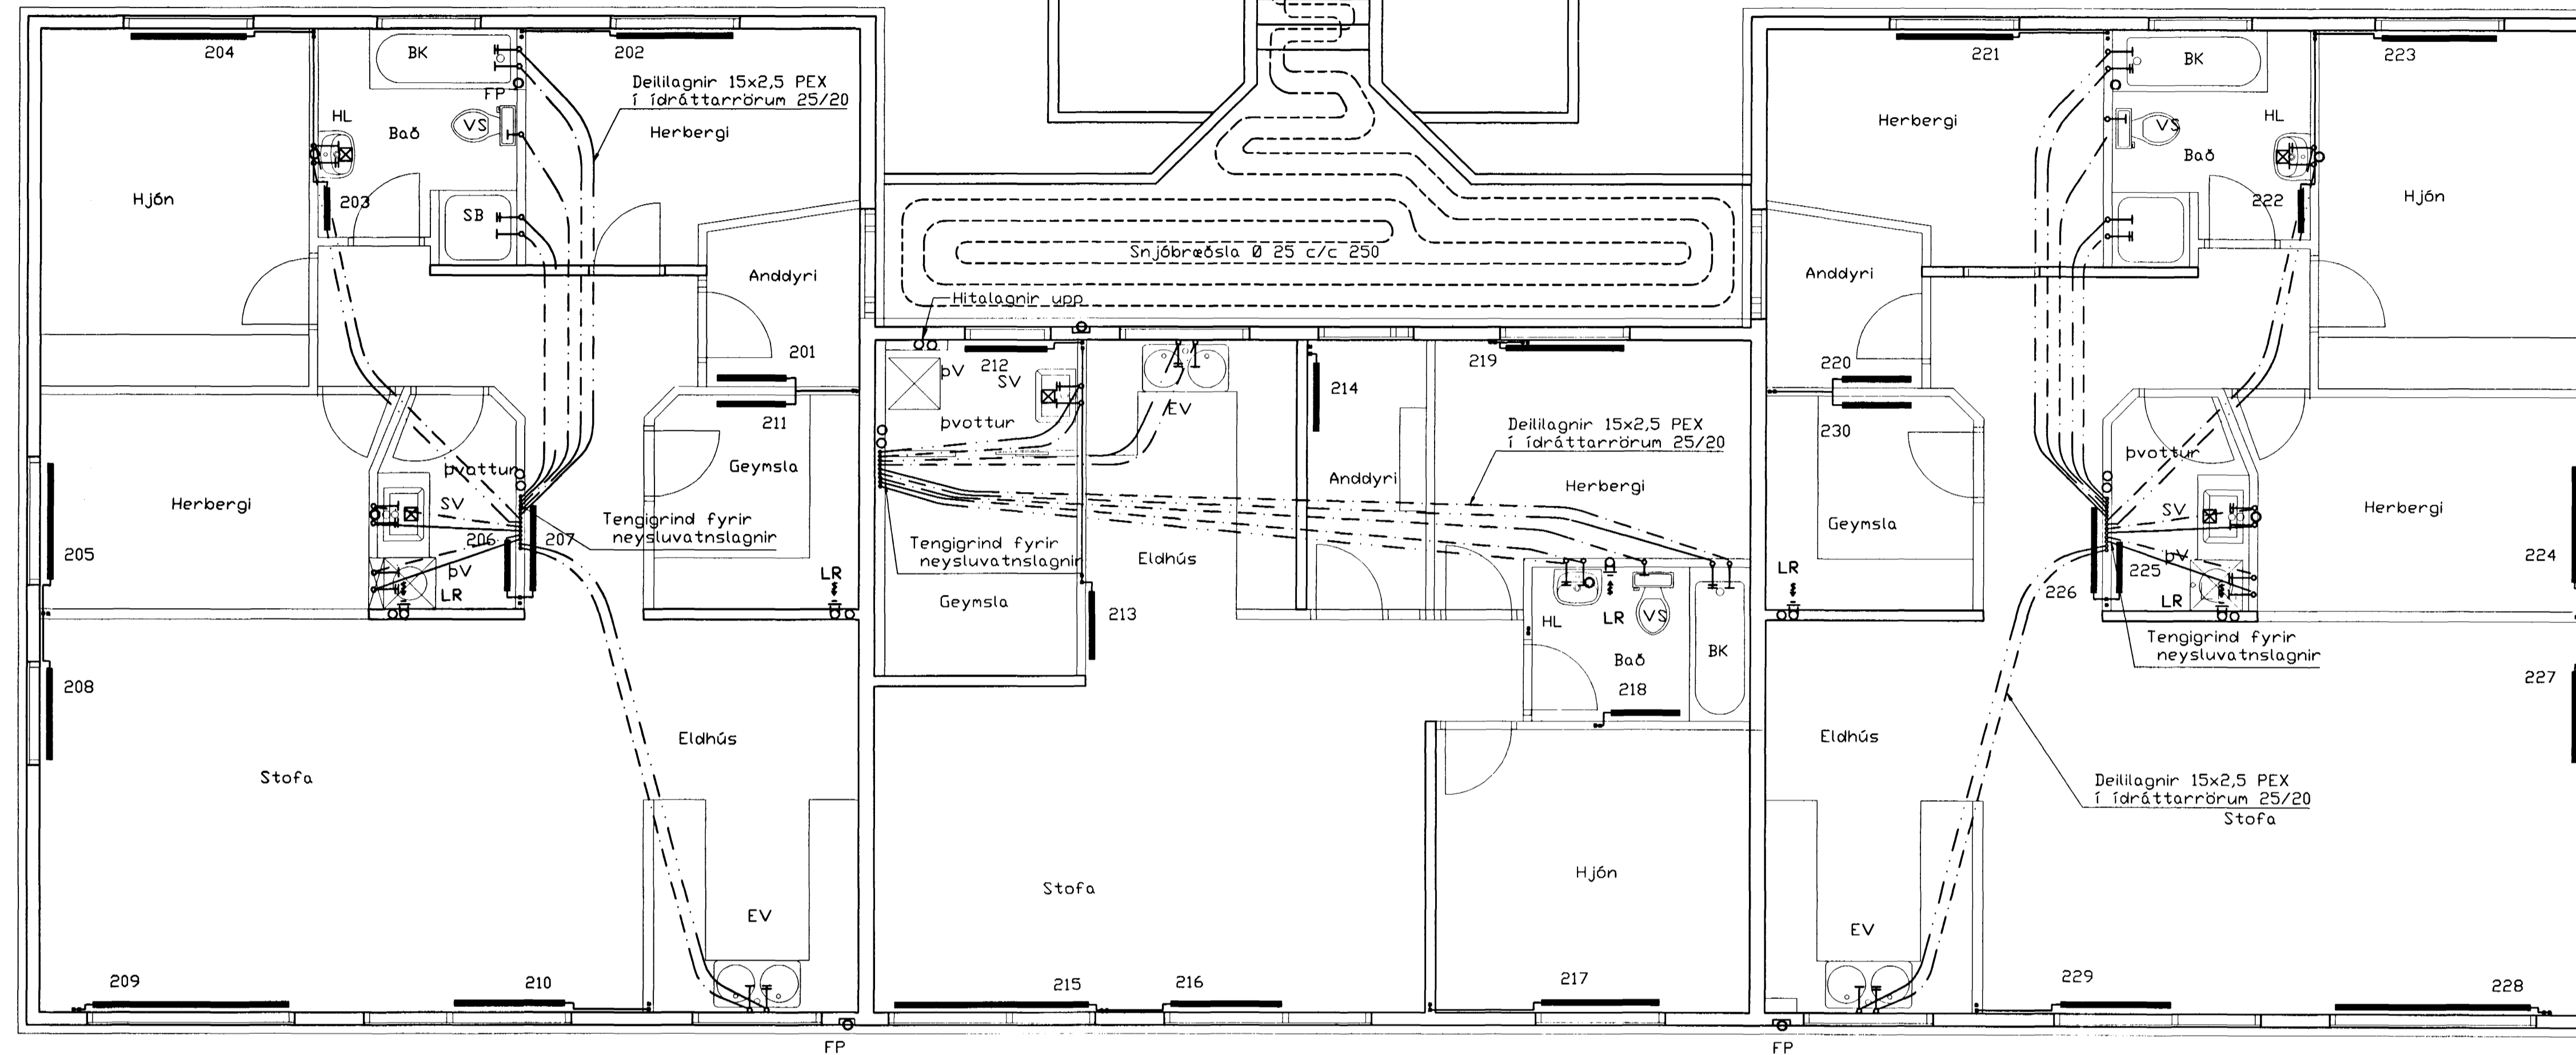


SKÝRINGAR

NEYSLUVATNSLAGNIR ERU PEX 15x2,5 Í IÐRATTARRÖRUM 25/20
 EINGANGU SKAL NOTA LAGNAEFNI VIÐURKENNT AF RANNSÓKNARSTOFNUN BYGGINGARINNDARINS. LAGNIR, TENGIDÖSIR OG DEILIGRINDUR SKULU VERA FRÁ SAMMA FRAMLEIÐANDA OG PASSA SAMAN. SETJA SKAL FESTINGAR Á LAGNIR C/C 150 CM, VIÐ BEYGJUR SKAL SETJA 3 FESTINGAR. BEYGJURADÍUS SKAL ÁVALLT VERA STÆRRI EN 5 * YTRA ÞVERMÁL PÍPNA.
 ÞRÝSTIÞRÖFUN Á PLASTLÖGNUM SKIÐTIST Í 2 LÖTUR FYRRI LÖTA ER FRAMKVÆMD Í 1 KLUKKUSTUND OG ER ÞRÝSTINGUR 15 BAR FYRIR NEYSLUVATN. SEINNI LÖTAN ER GERÐ Í BEINU FRAMHALDI AF FYRRI LÖTU OG SAMI ÞRÝSTINGUR NOTADUR SEINNI LÖTA SKAL STANDA Í 2 KLUKKUSTUNDIR. FYLLA SKAL ÚT ÞRÖFUNARBLAÐ SEM SÝNIR NIÐURSTÖÐUR ÞRÖFUNAR.

- TÁKNAR GAT Í PLÖTU
- ▨ TÁKNAR GAT Í VEGG
- VID LOFT HÆÐ= 200mm

Hita- og vatnslagnir 2. hæð, Grunnmynd, 1:50

Byggingafrúðil Hafnarfirðar
 Afgreitt þann
 22 JUNI 2000

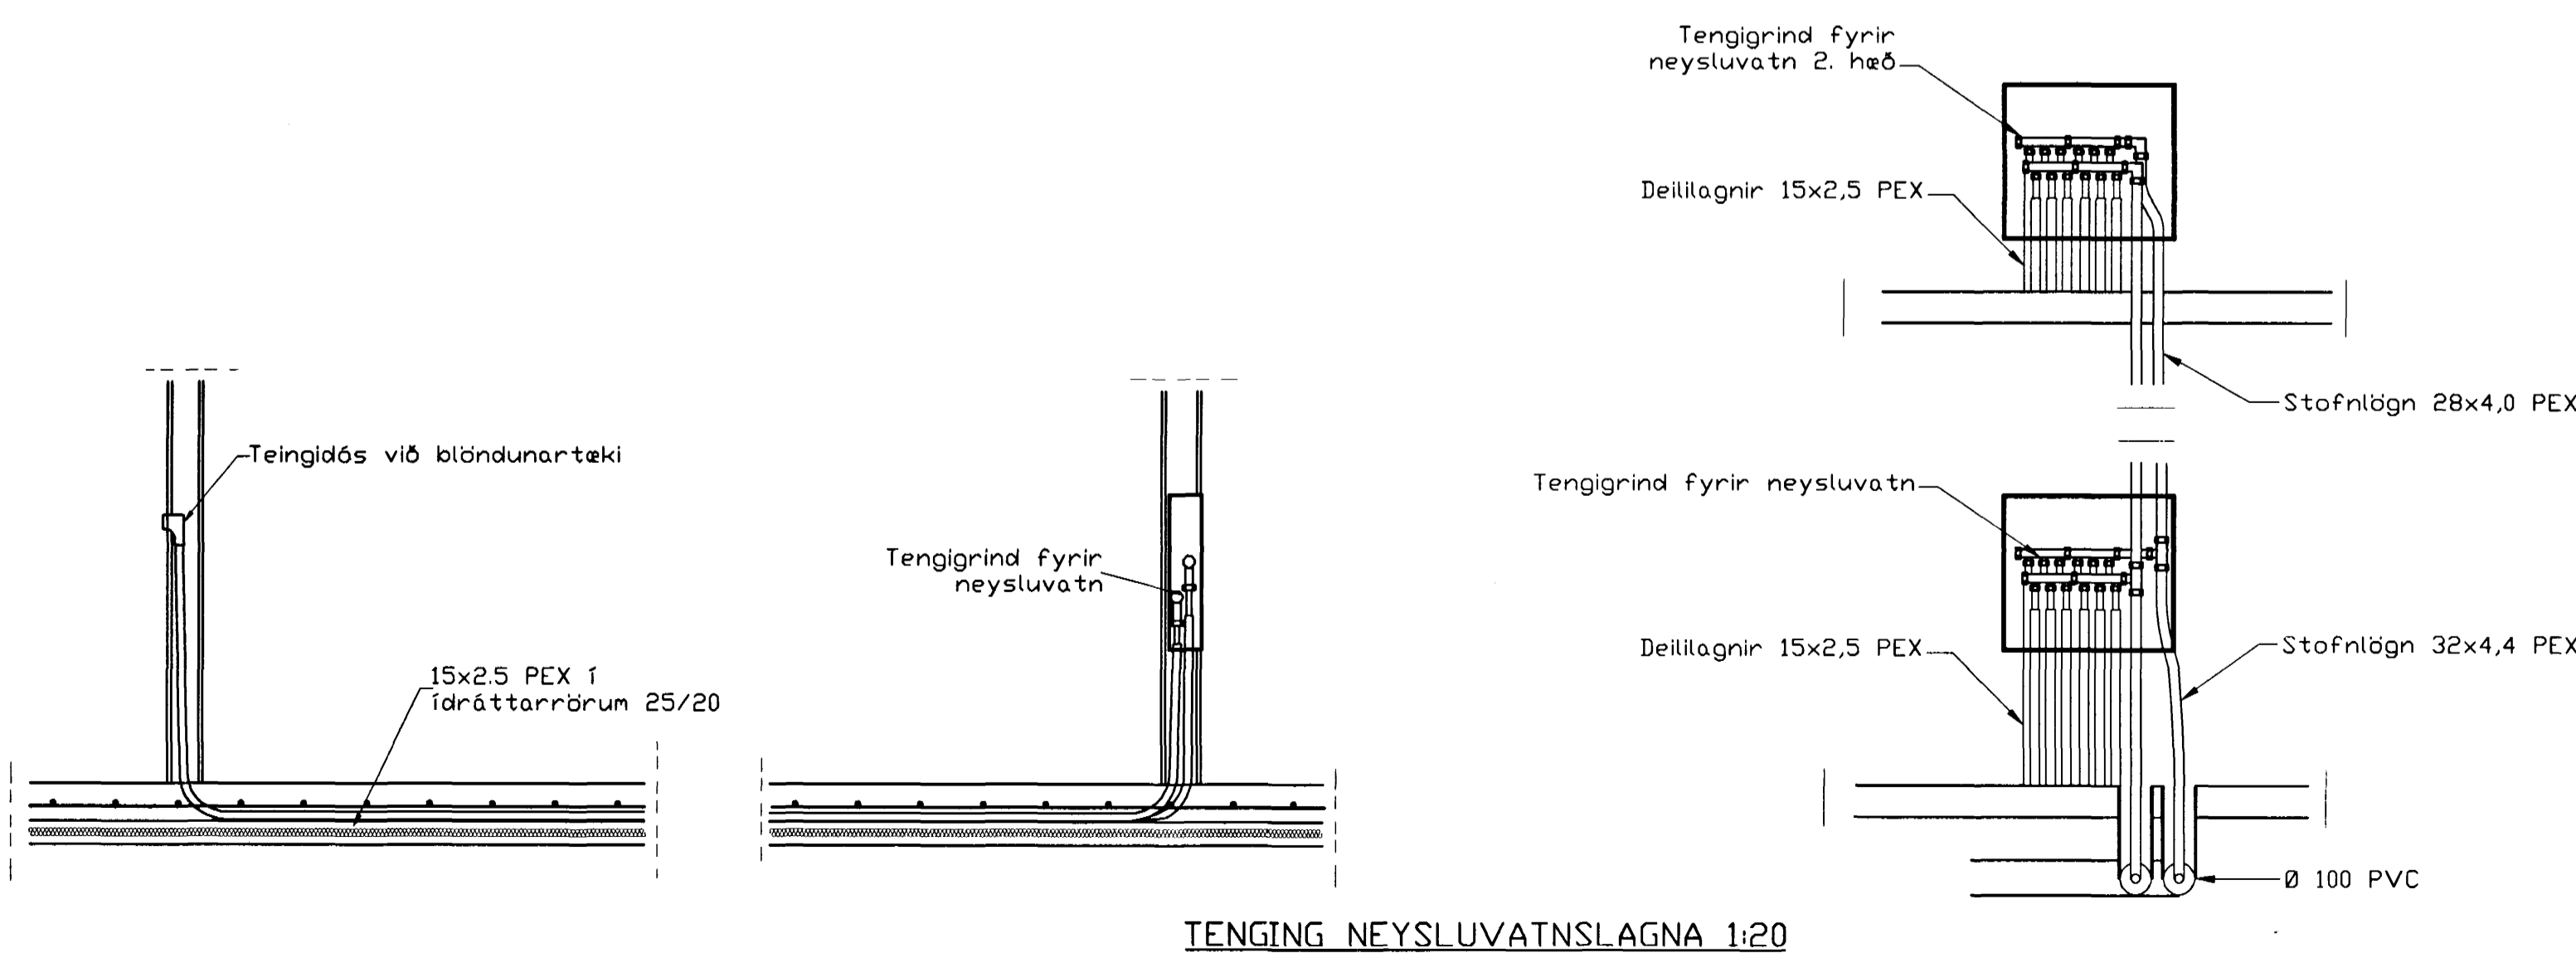

TENGIN NEYSLUVATNSLAGNA 1:20

Ofn Nr.	Blíkaás 25 Staðsetning	Hítapörf Kcal/h	Mesta Legngt	Mesta Hæð	Hítapörf Wött	Stíllitla TA-loki
201	Anddyri	500	800	600	582	2,5
202	Herbergi	980	1300	600	1140	4
203	Bað	550	600	600	640	2,5
204	Hjón	1170	1300	600	1361	5
205	Herbergi	740	1300	600	861	4
206	Þvottur	350	600	600	407	1,5
207	Gangur	650	1000	600	756	3
208	Stofa	730	1000	400	849	3
209	Stofa	1710	2200	400	1989	6
210	Stofa	860	1200	400	1000	4
211	Geymsla	350	600	600	407	1,5
212	Þvottur	600	800	600	698	3
213	Eldhús	680	800	600	791	3
214	Anddyri	500	800	600	582	2,5
215	Stofa	1270	2200	400	1477	5
216	Stofa	711	1200	400	827	3
217	Hjón	950	1300	600	1105	4
218	Bað	500	600	600	582	2,5
219	Herbergi	950	1300	600	1105	4
220	Anddyri	500	800	600	582	2,5
221	Herbergi	980	1300	600	1140	4
222	Bað	550	600	600	640	2,5
223	Hjón	1170	1300	600	1361	5
224	Herbergi	740	1300	600	861	4
225	Þvottur	350	600	600	407	1,5
226	Gangur	650	1000	600	756	3
227	Stofa	730	1000	400	849	3
228	Stofa	1710	2200	400	1989	6
229	Stofa	860	1200	400	1000	4
230	Geymsla	350	600	600	407	1,5

Br.	Dags.	Eóll breytinga	Sign

Blíkaás 25
 Hafnarfirði

Hita og vatnslagnir
 2. Hæð,

DAGS. Júní 2000

VERK NR. 2014

TEIKN. NR. 2-03

HANNAD Sveinbjörn Hinriksson Kt.160851-2529

TEIKNAD Sveinbjörn Hinriksson Kt.160851-2529

YFIRFARIÐ *[Signature]*

TÆKNIÞJÓNUSTA SIGURDAR ÞORLEIFSSONAR ehf
 STRANDGÖTU 11 220 HAFNARFIRÐI
 Sími 555-4255 FAX 565-2875
 E-mail taekni@jonusta.islandia.is