


Úr Gildi

Lagnir í þakrými
Grunnmynd, 1:50

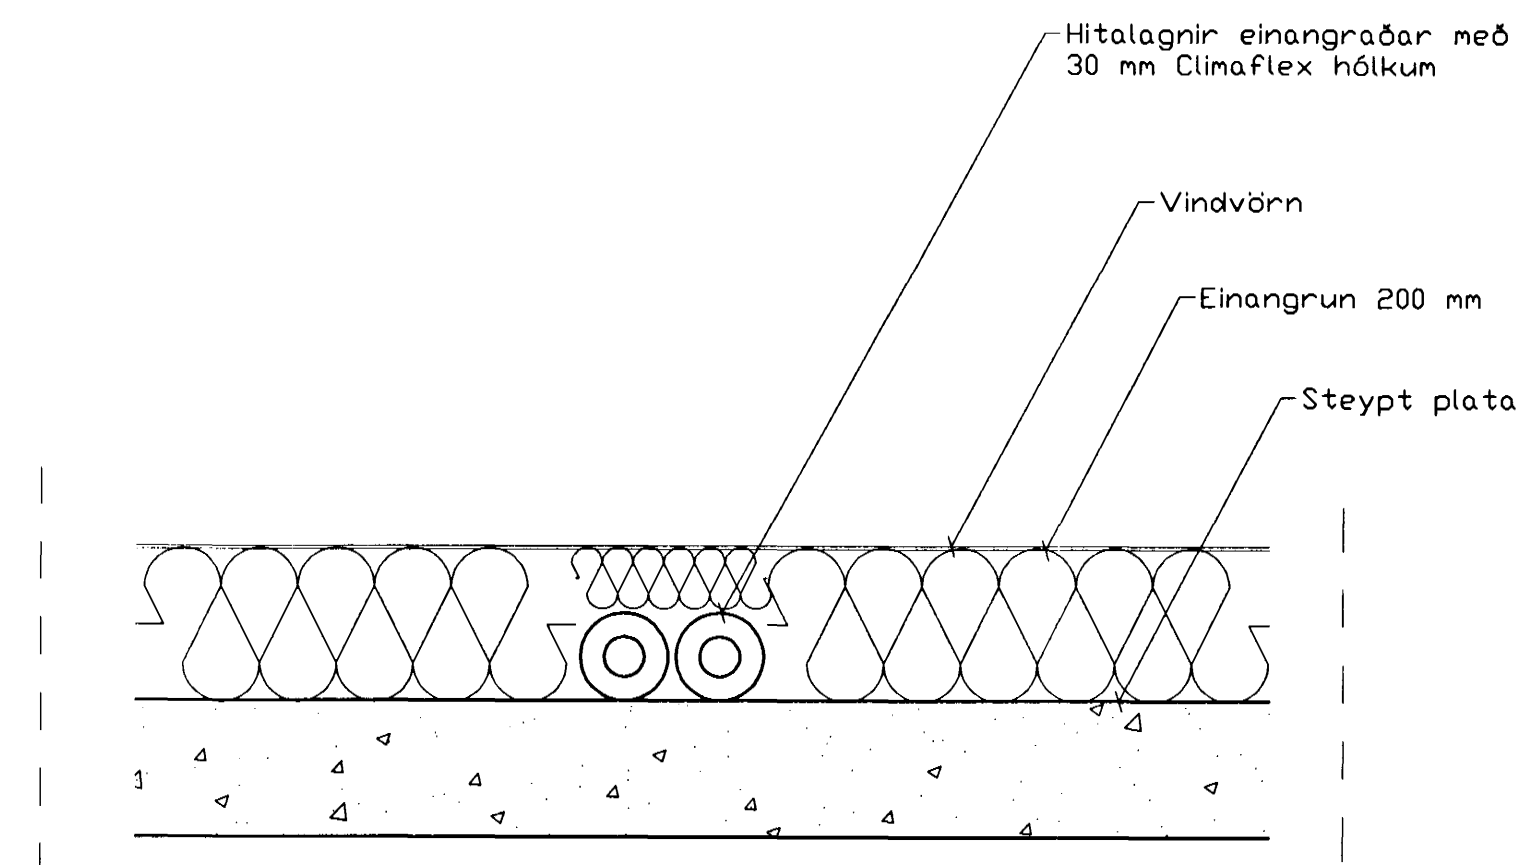

Lagnir í þakrými
Snið, 1:10

Skýringar

Almennar skýringar varðandi bygginguáttir Hafnarfirðar
sjá blað 2-07

Bygginguáttir Hafnarfirðar
Algreitt þann
22 JUNI 2000
gs

Br.	Dags.	Eðli breytinga	Sign

Blikaás 25
Hafnarfirði

Lagnir í þakrými

DAGS.	Júní 2000
VERK NR.	2014
TEIKN NR.	2-04
HANNAD	Sveinbjörn Hinriksson Kt.160851-2529
TEIKNAD	Sveinbjörn Hinriksson Kt.160851-2529
YFIRFARIÐ	<i>[Signature]</i>

TÆKNIJÓNUSTA SIGURDAR ÞORLEIFSSONAR ehf
STRANDGÖTU 11 220 HAFNARFIRÐI
SÍMI 555-4255 FAX 565-2875
E-mail taeknihjonusta@islandia.is