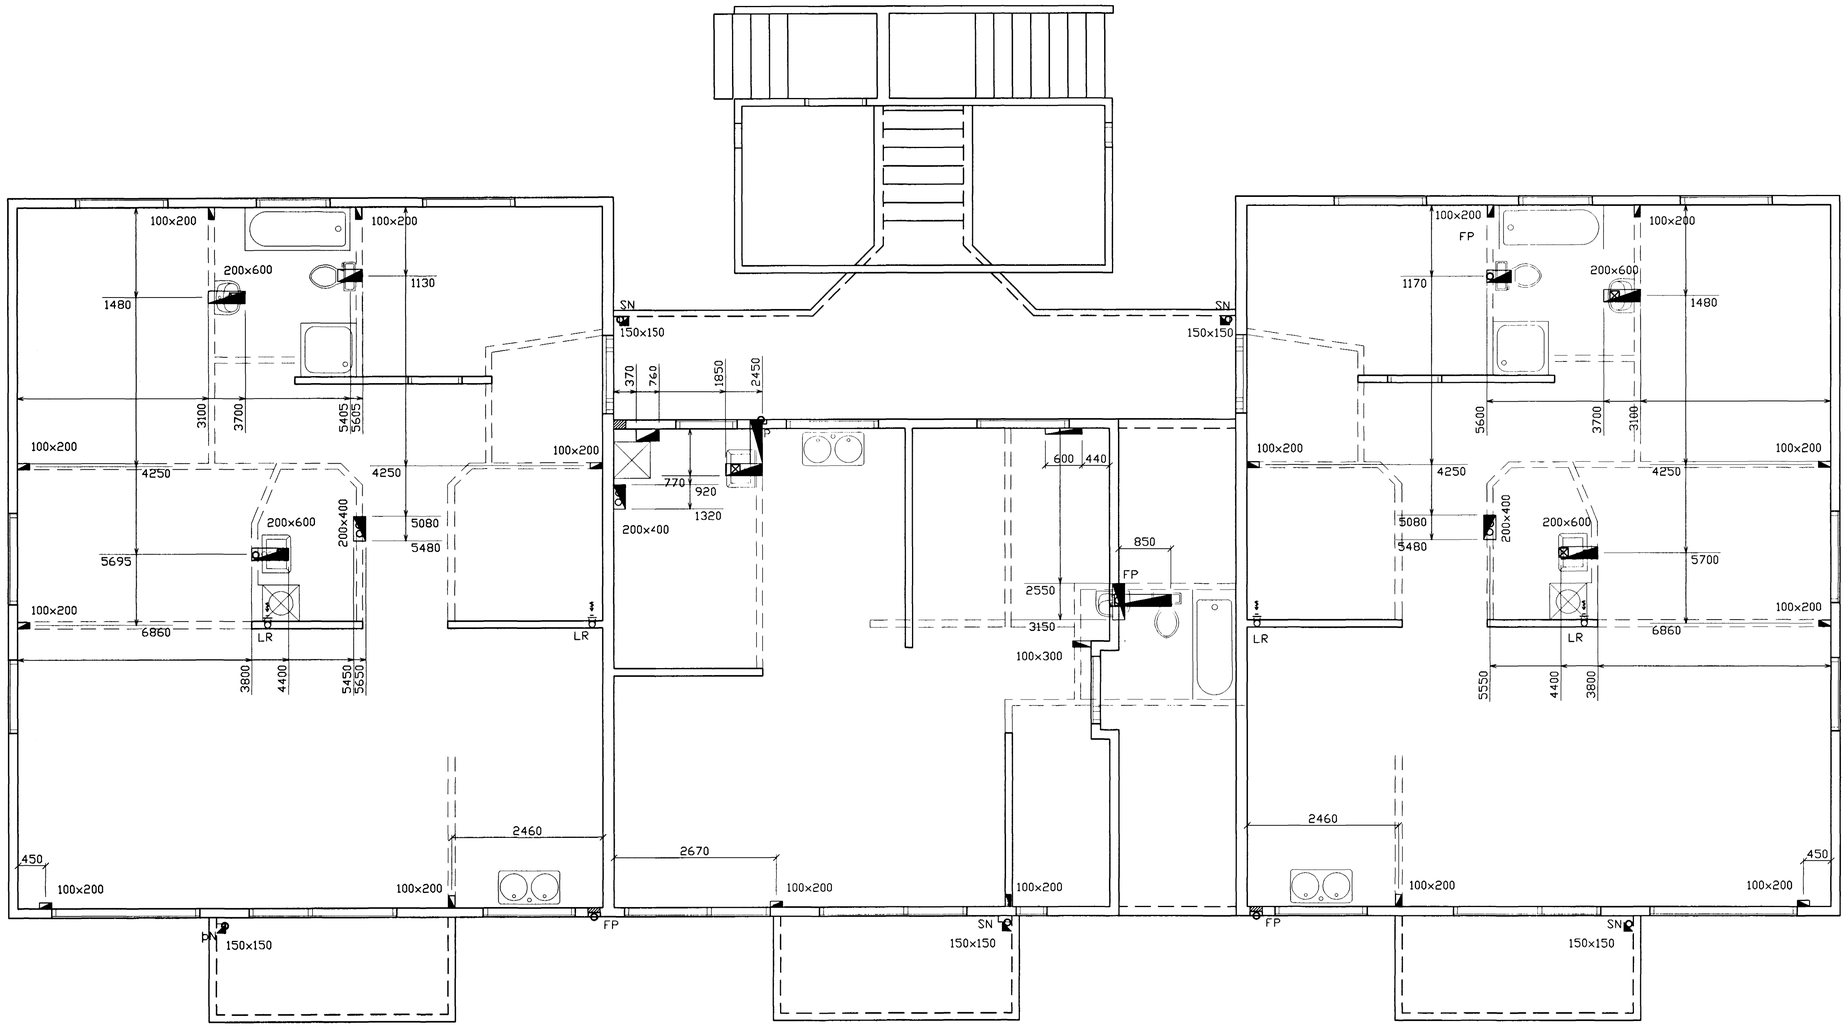

Veggir 1. Hæð, Plata yfir 1.hæð
Gataplan, 1:50

TÁKNAR GAT Í PLÖTU
TÁKNAR GAT Í VEGG
VIÐ LOFT HÆÐ= 200mm

Byggingafulltrúi Hafnarfjarðar
Afgreitt þann
22 JÚNÍ 2000

Br.	Dags.	Eðli breytinga	Sign

Blikaás 25
Hafnarfirði

Veggir 1. Hæð,
Plata yfir 1.hæð
Gataplan

DAGS. Júní 2000
VERK NR. 2014
TEIKN. NR. 1-05
HANNAÐ Sveinbjörn Hinriksson Kt.160851-2529
TEIKNAÐ Sveinbjörn Hinriksson Kt.160851-2529
YFIRFARIÐ

TÆKNIÞJÓNUSTA SIGURÐAR ÞORLEIFSSONAR ehf
STRANDGÖTU 11 220 HAFNARFIRÐI
SÍMI 555-4255 FAX 565-2875
E-mail taeknithjonusta@islandia.is