



BLIKAÁS 22-24-26 og 28 HAFNARFIRÐI.

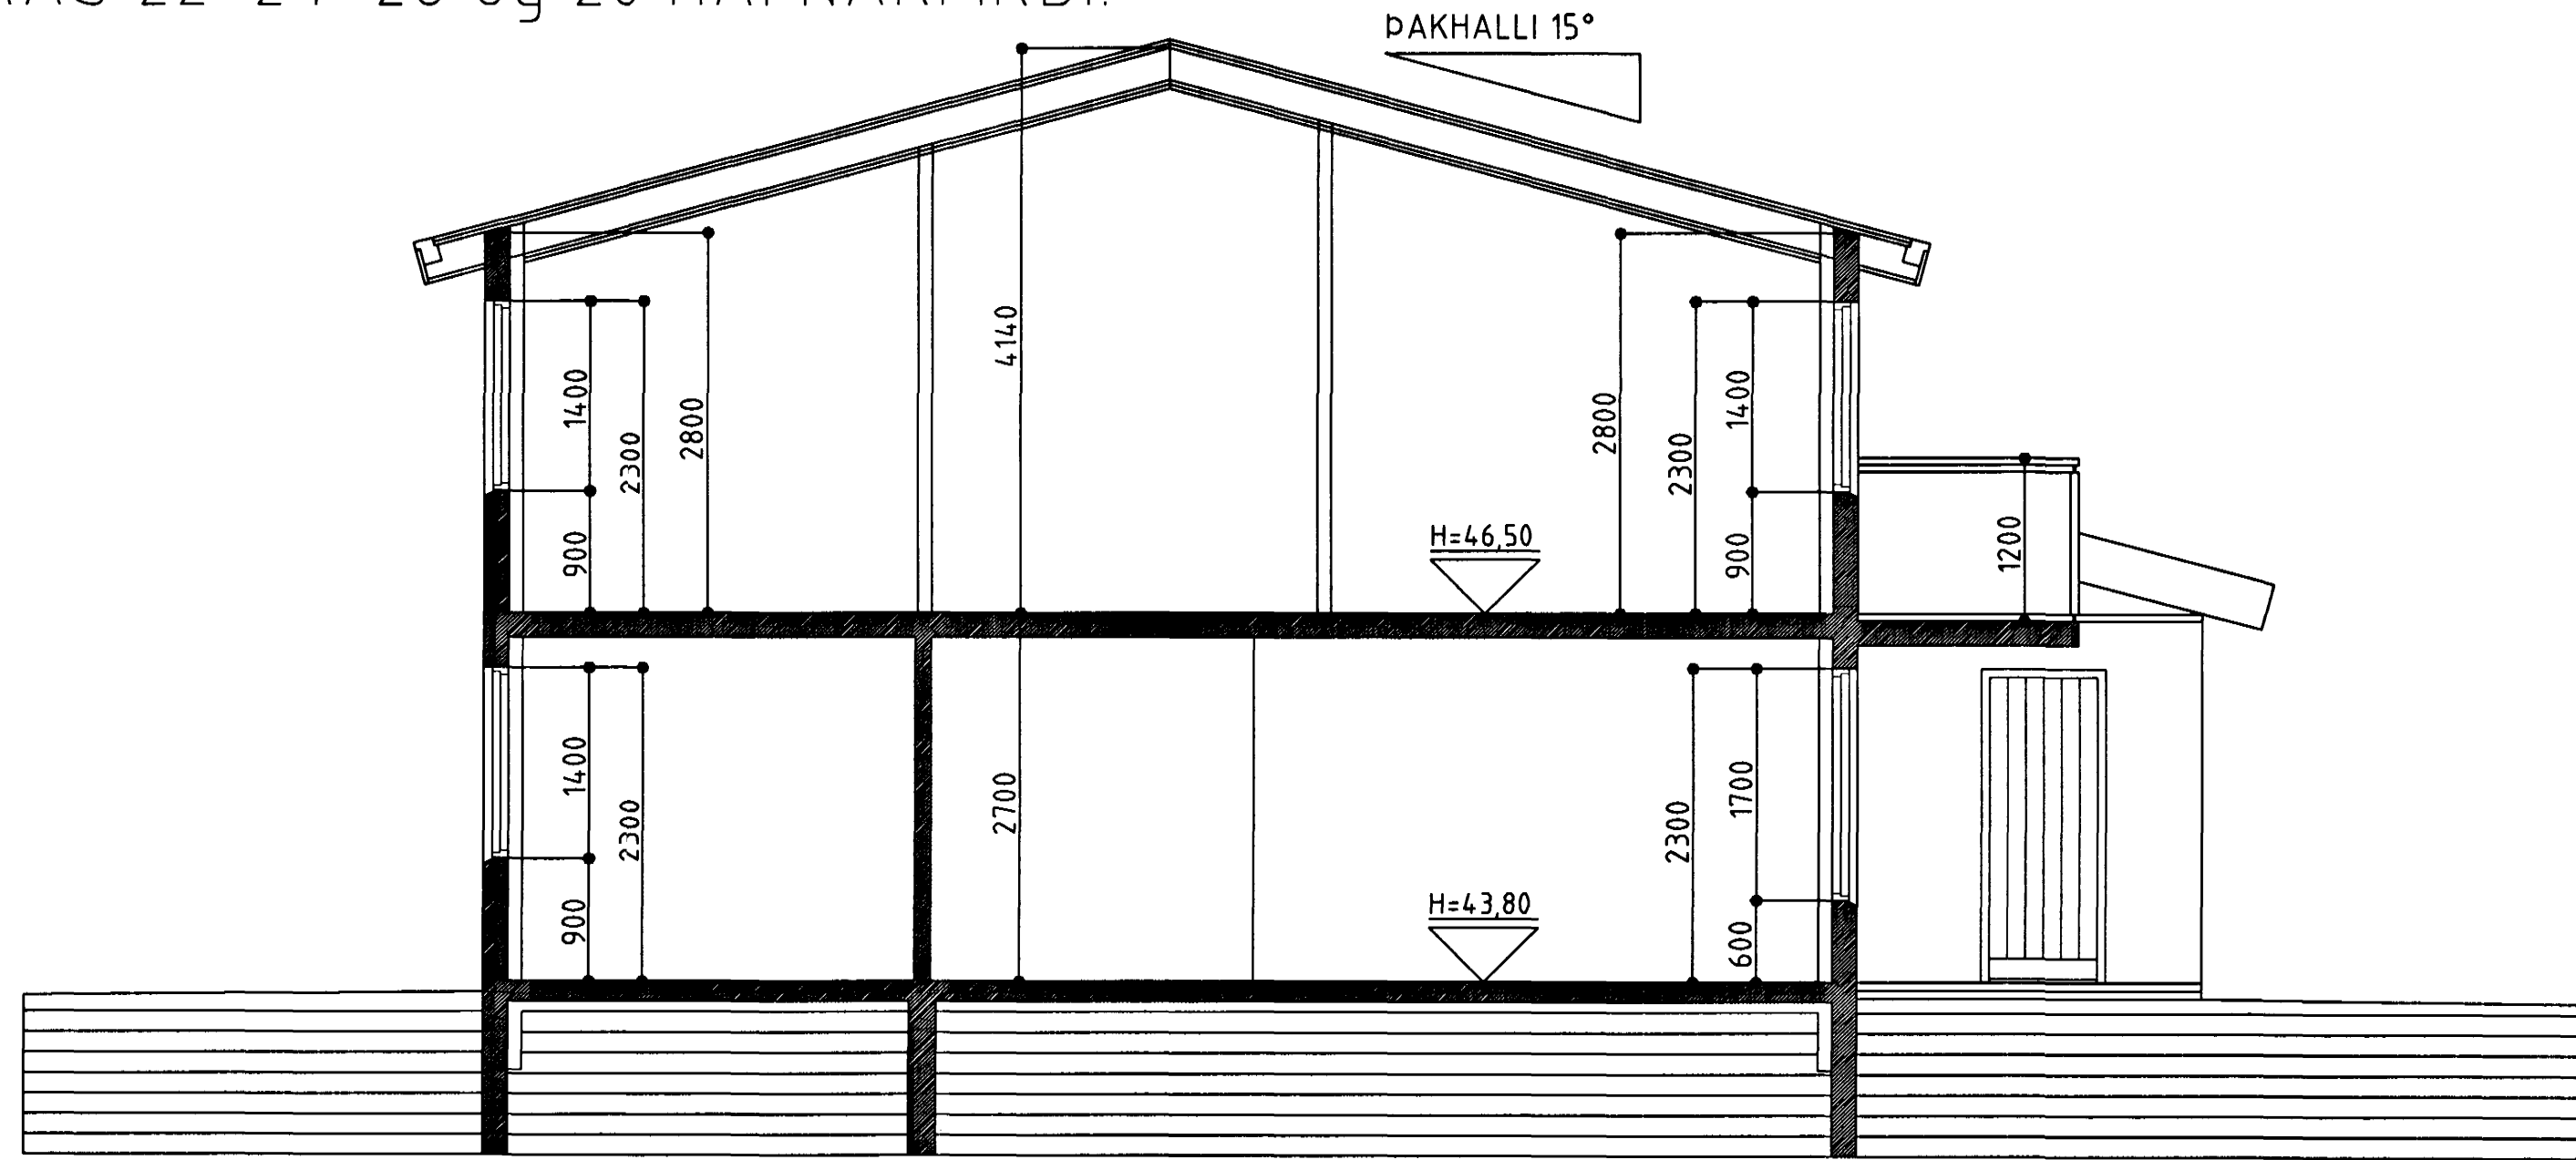


SNID A-A MKV. 1:50.

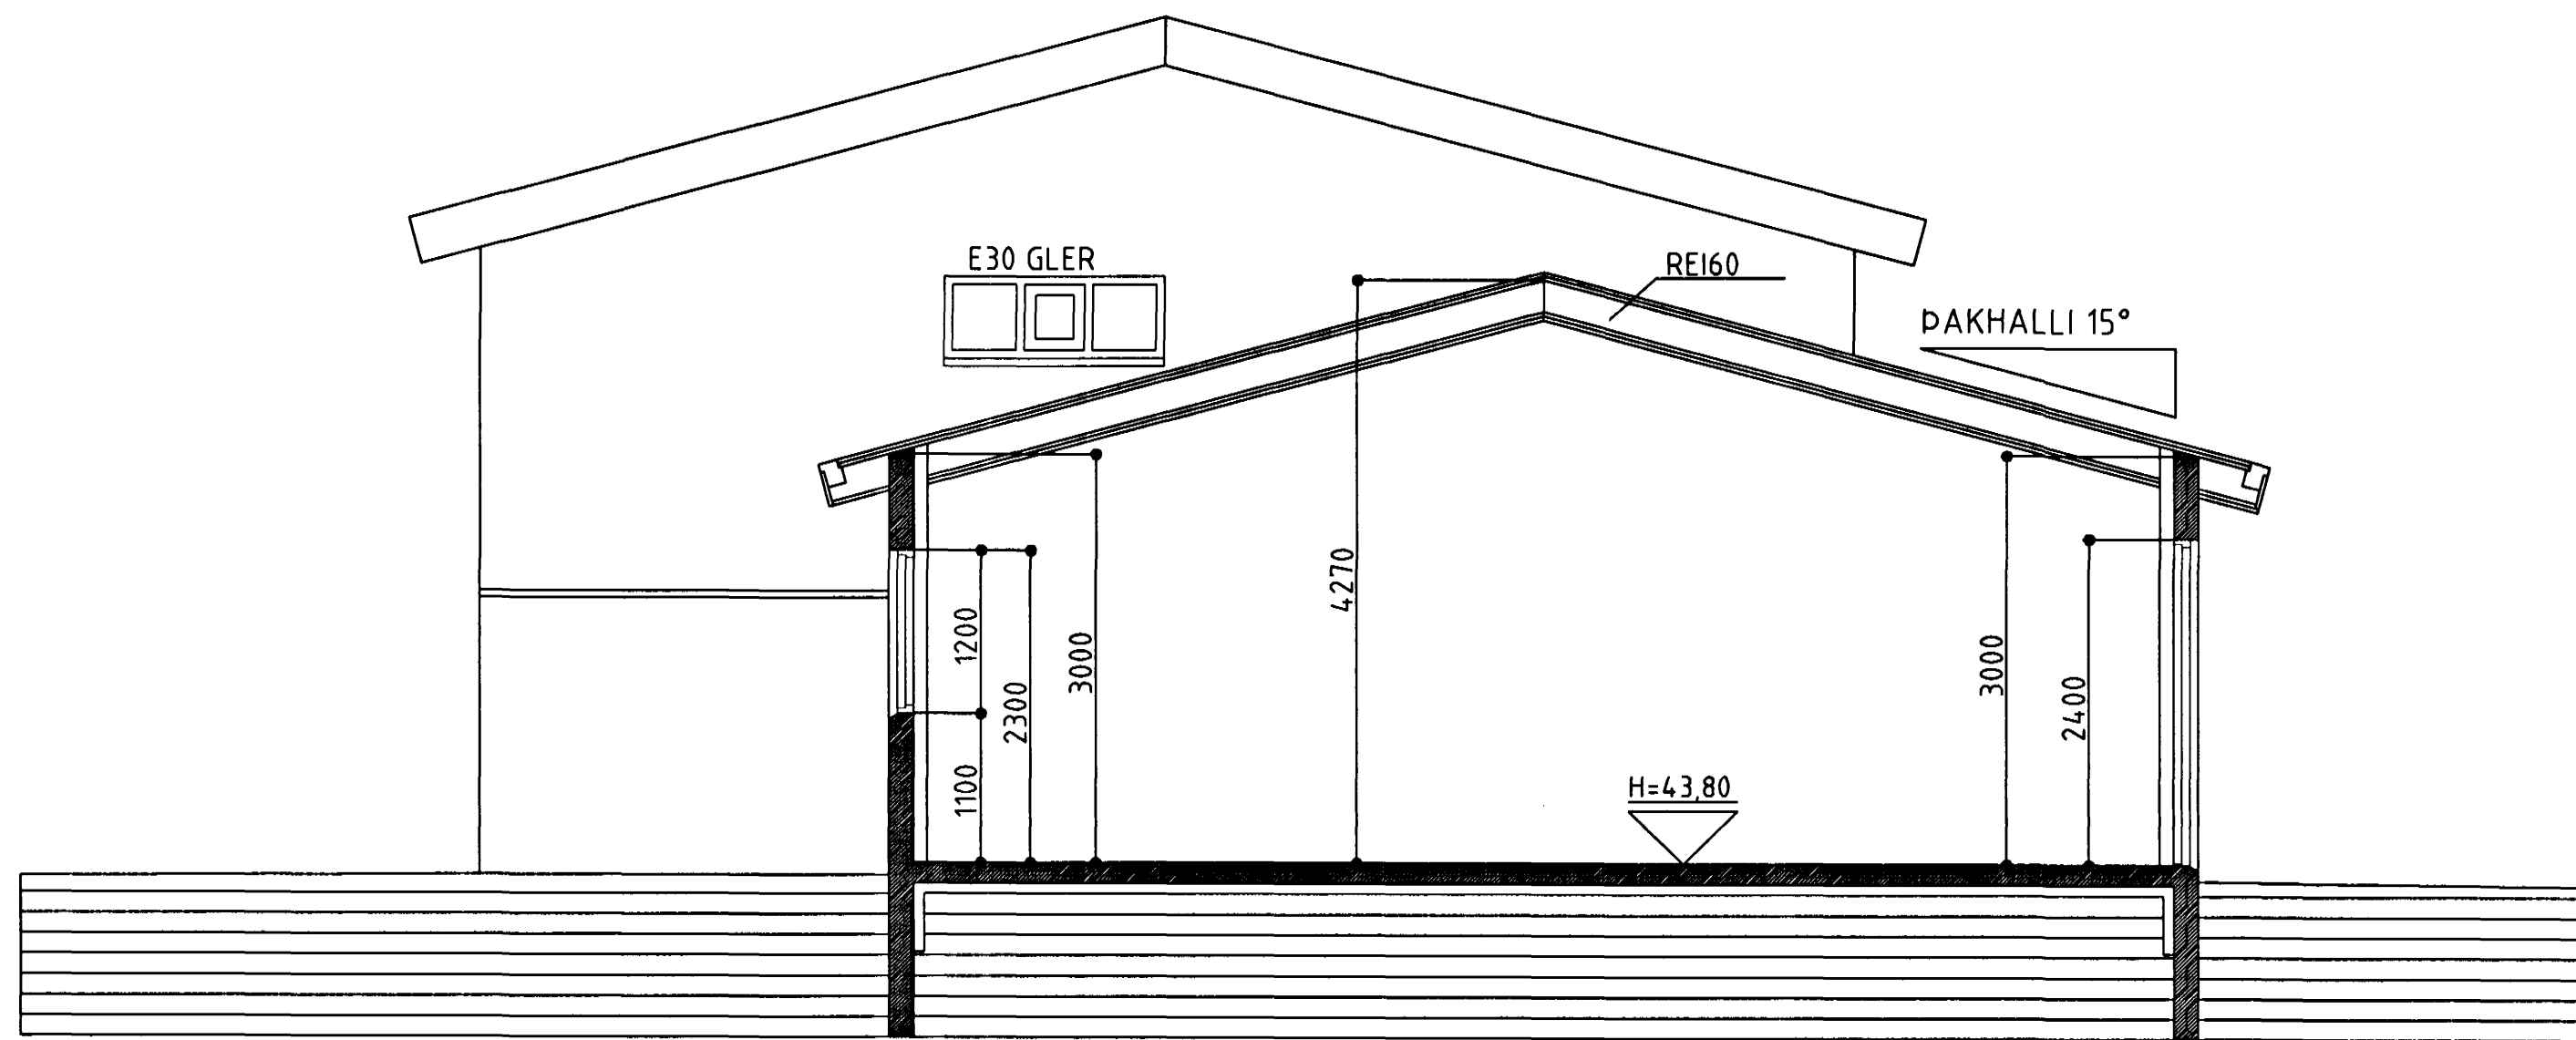

SNID B-B MKV. 1:50.

Úr Gildi

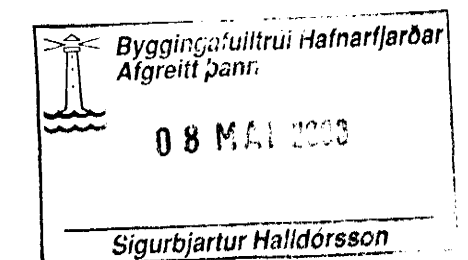

BLIKAÁS 22-24-26 OG 28 HAFNARFIRÐI.

Sigurður Þorvarðarson byggingafræðingur bfi.
Teiknistofan Strandgötu 11 220 Hafnarfirði.
STH. teiknistofan ehf. kt. 510298-2769. Kf. aðalhönnuðar: 14 1250-4189.
Sími: 5651510. Fax: 5651299. Netfang: teiknistofan@islandia.is

Skýringar:	Séruppráttur.
Teikning:	Sniðmyndir.
Mælikvarði:	1 : 50.
Undirskrift:	<i>19/4 11 [Signature]</i>
Blað nr:	3 af 10. Dagsetning: 06 desember 1999.
Breytt:	