
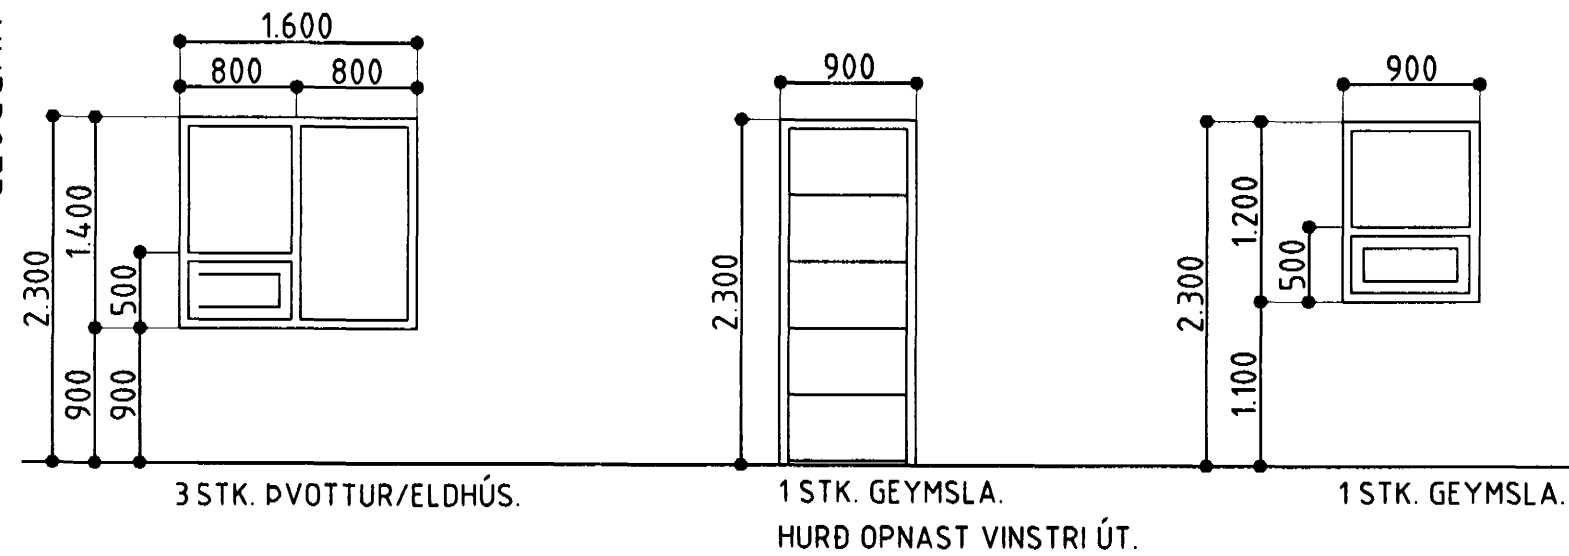



BLIKAÁS 26 HAFNARFIRÐI.

GLUGGAR OG HURDIR 1 HÆÐ.

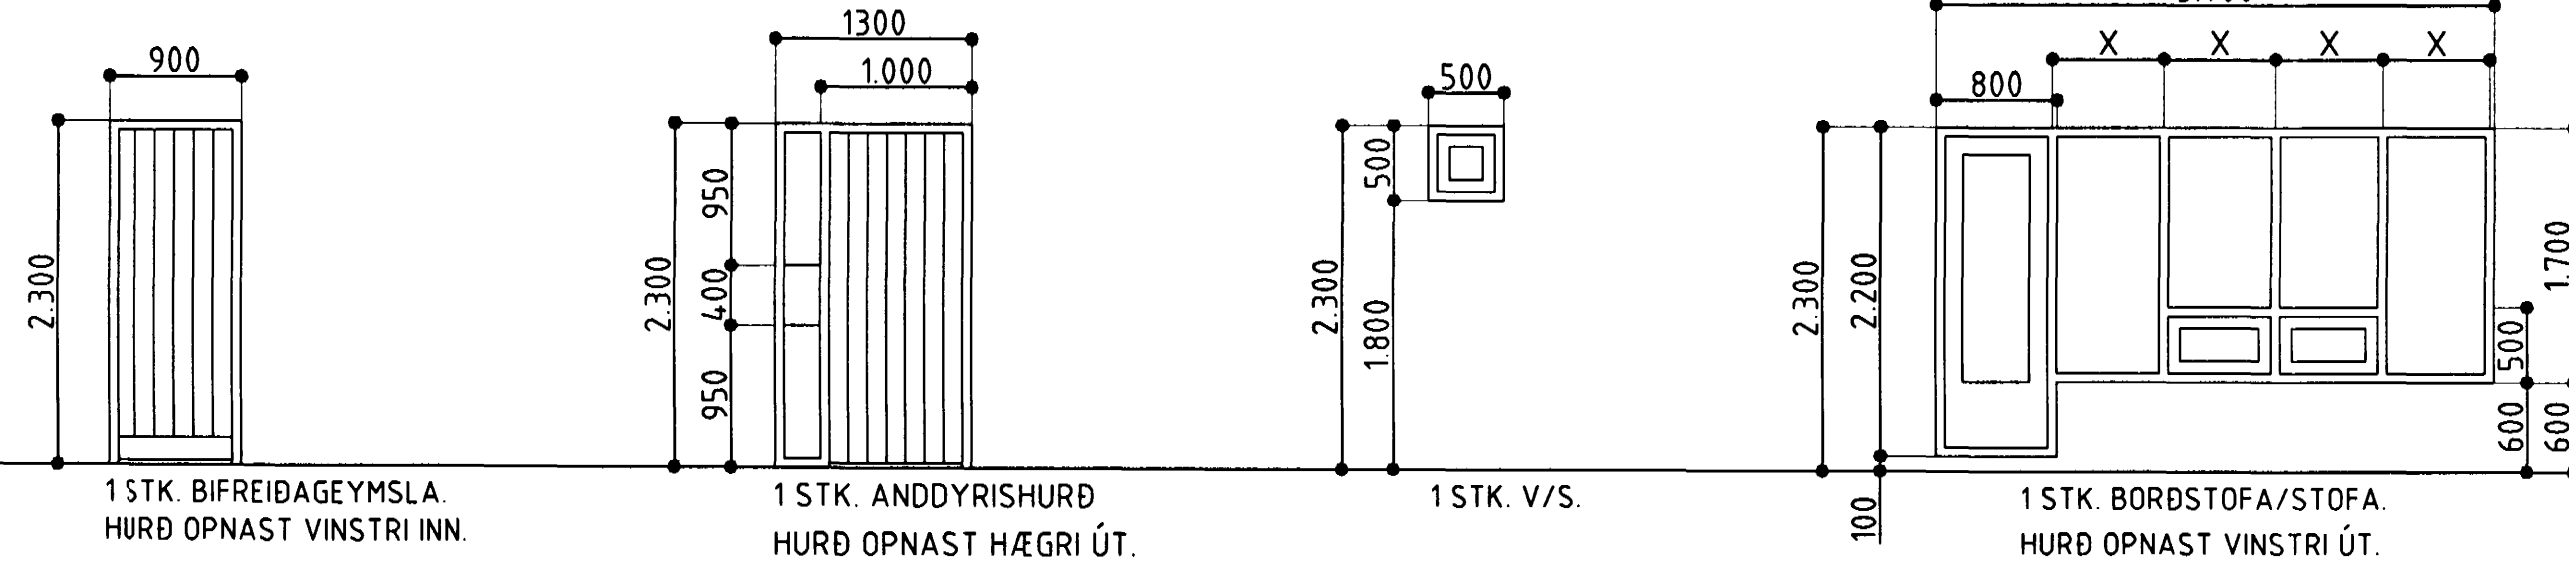

FJÖLDI 1 HÆÐ. 9. STK.

GLUGGAR OG HURDIR 2 HÆÐ.

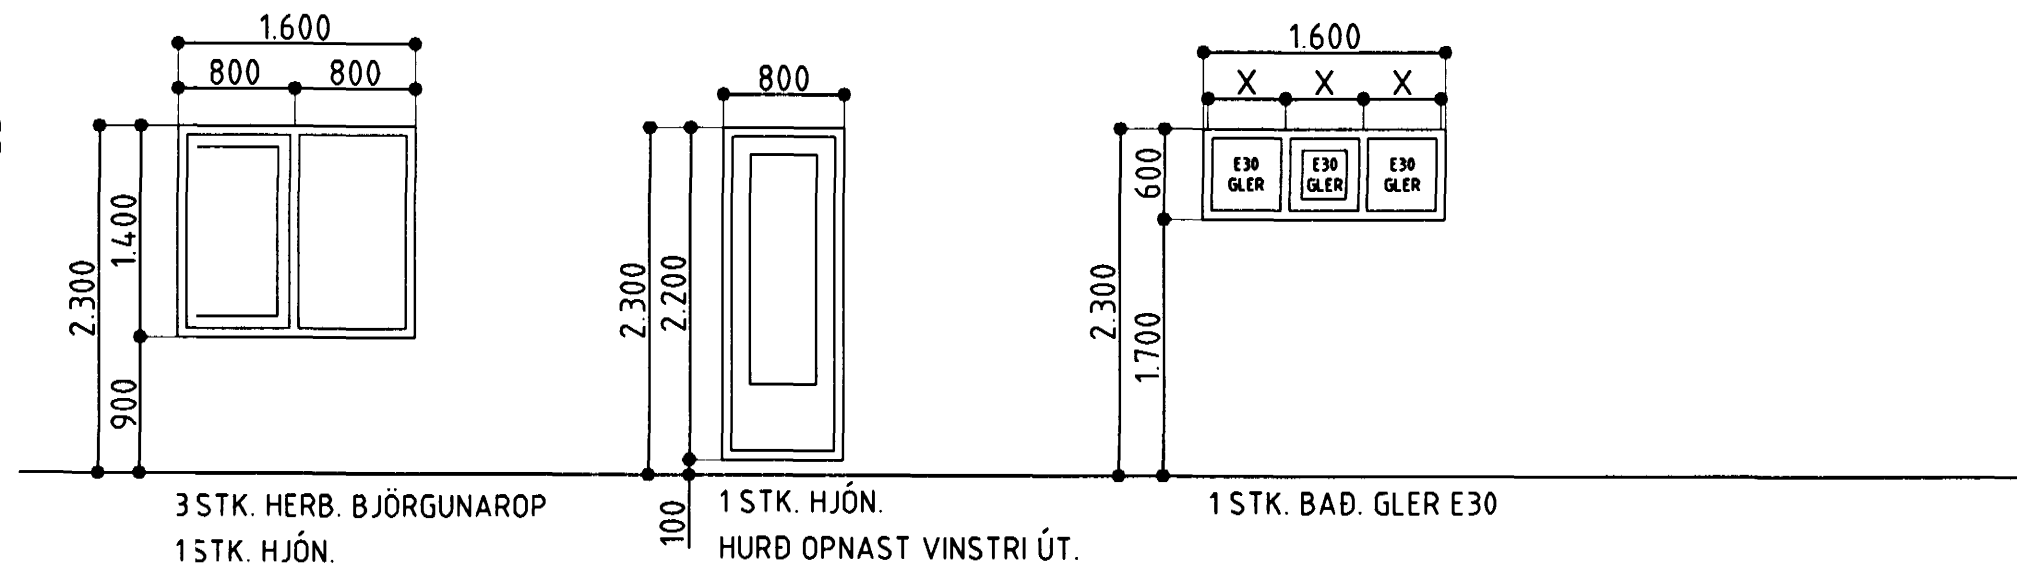

FJÖLDI 2 HÆÐ. 6. STK.

HEILDARFJÖLDI 15 STK.

ATH!
ÖLL MÁL ATHUGIST OG MÆLIST Á STAÐNUM
ÁÐUR EN SMÍÐI HEFST.

BLIKAÁS 26 HAFNARFIRÐI.

Sigurður Þorvæðarson byggingafræðingur bfi.
Teiknistofan Strandgötu 11 220 Hafnarfirði.
STH. teiknistofan ehf. kt. 510298-2769. Kf. aðalhönnuðar: 141250-4189.
Sími: 5651510. Fax: 5651299. Netfang: teiknistofan@islandia.is

Skýringar:	Sérteikning.
Teikning:	Gluggar og hurðir.
Mælikvarði:	1 : 50.
Undirskrift:	<i>[Signature]</i>
Blad nr: 9 af 10.	Dagsetning: 23 október 1999.
Breytt:	

Byggingaútlit Hafnarfjarðar
Algreitt þan.
08 MAI 2000
Sigurbjartur Halldorsson