



Skýringar

Málustærnur rofa og tengla sé 10A.
 Vír sé 1,5q, pípur 16mm
 Hæð rofa og tengla í bilageymslu, þvottahús, sé 110cm.
 Hæð tengla sé 20cm. Rofa 105cm.
 Allar hæðir miðast við fullfrágentið gólf.
 Binda skal saman vatnsinntök.
 Jarðbinda baðkar og stútuþotn.
 Taka skal mál milliveggja s.k.v snúðateikningu
 Ganga skal frá raflögn s.k.v reglugerð R.E.R.
 og viðkomandi rafveita.

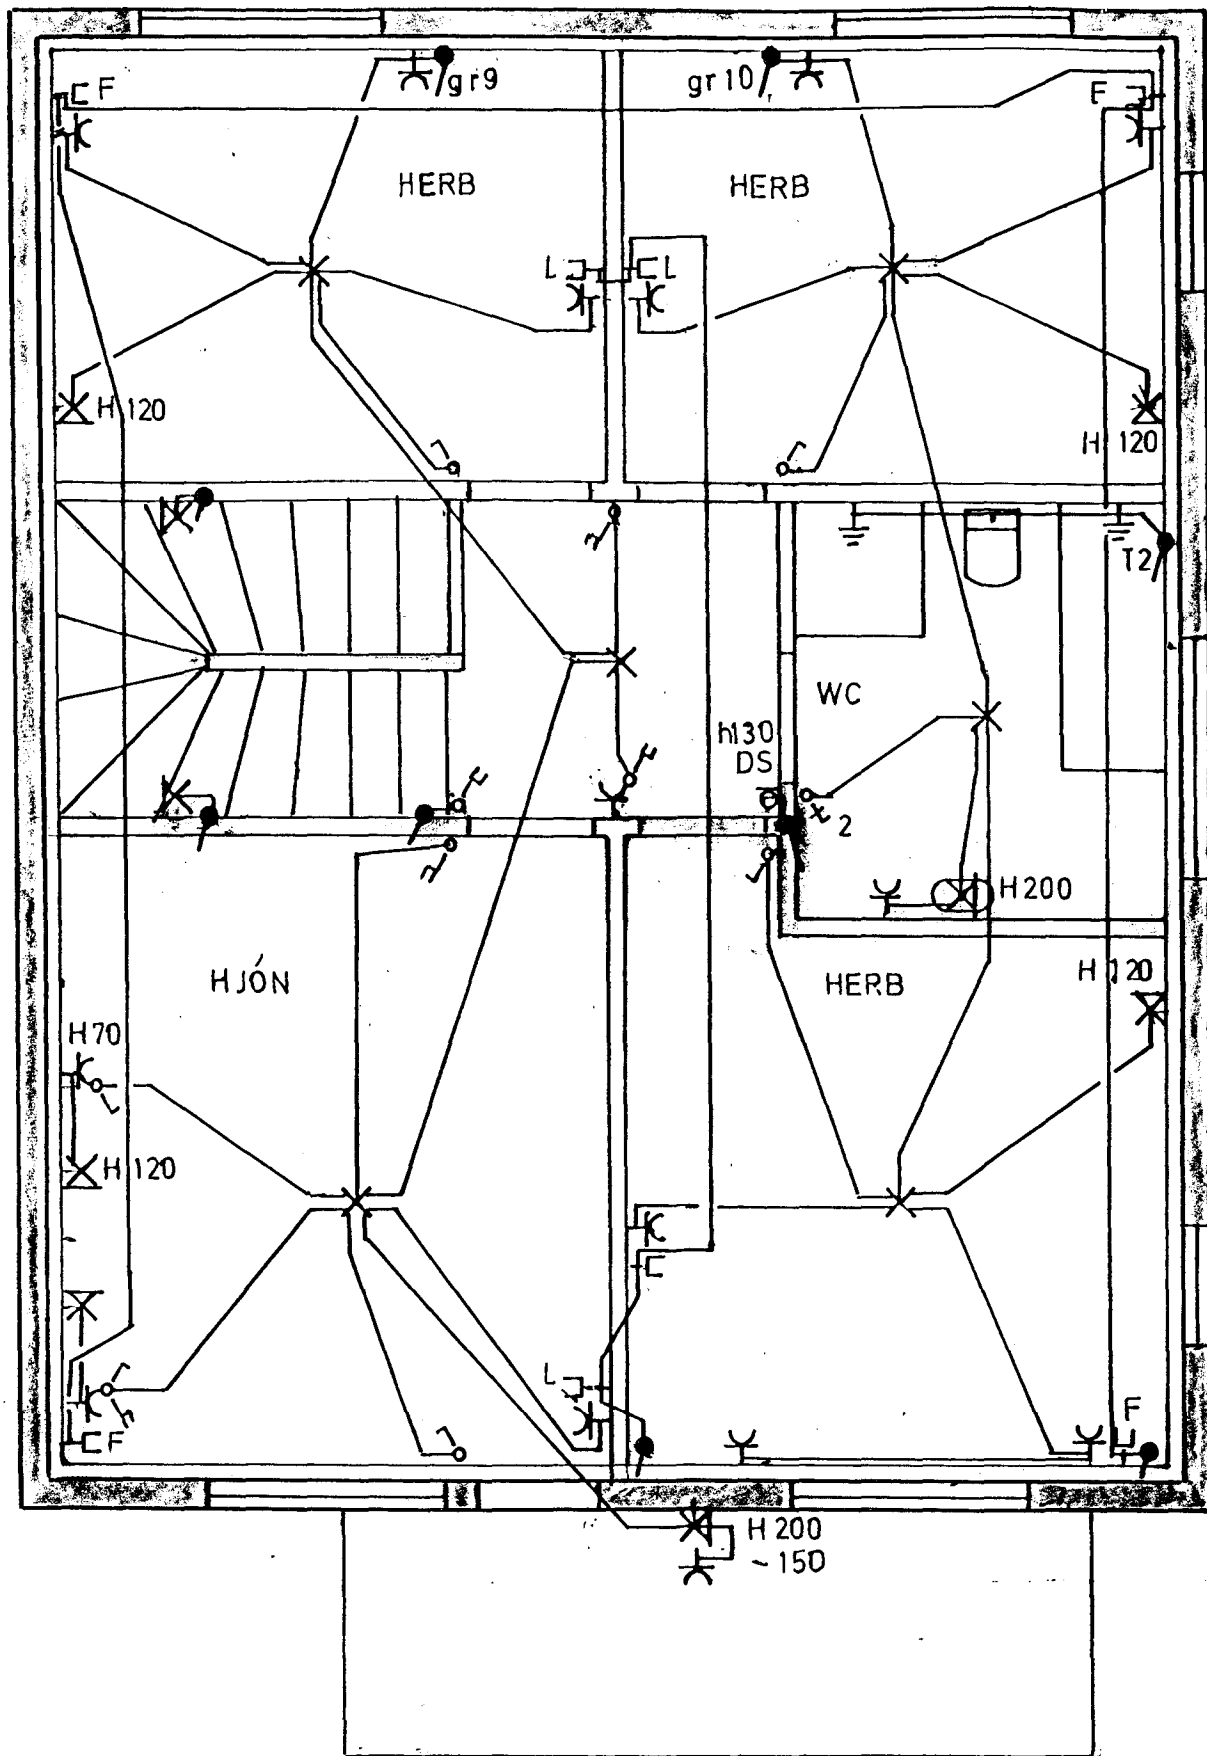

Inntök samþykkt 17/4 2000
 f.h. RAFVEITU HAFNARFJARÐAR
Birgir Döggjart

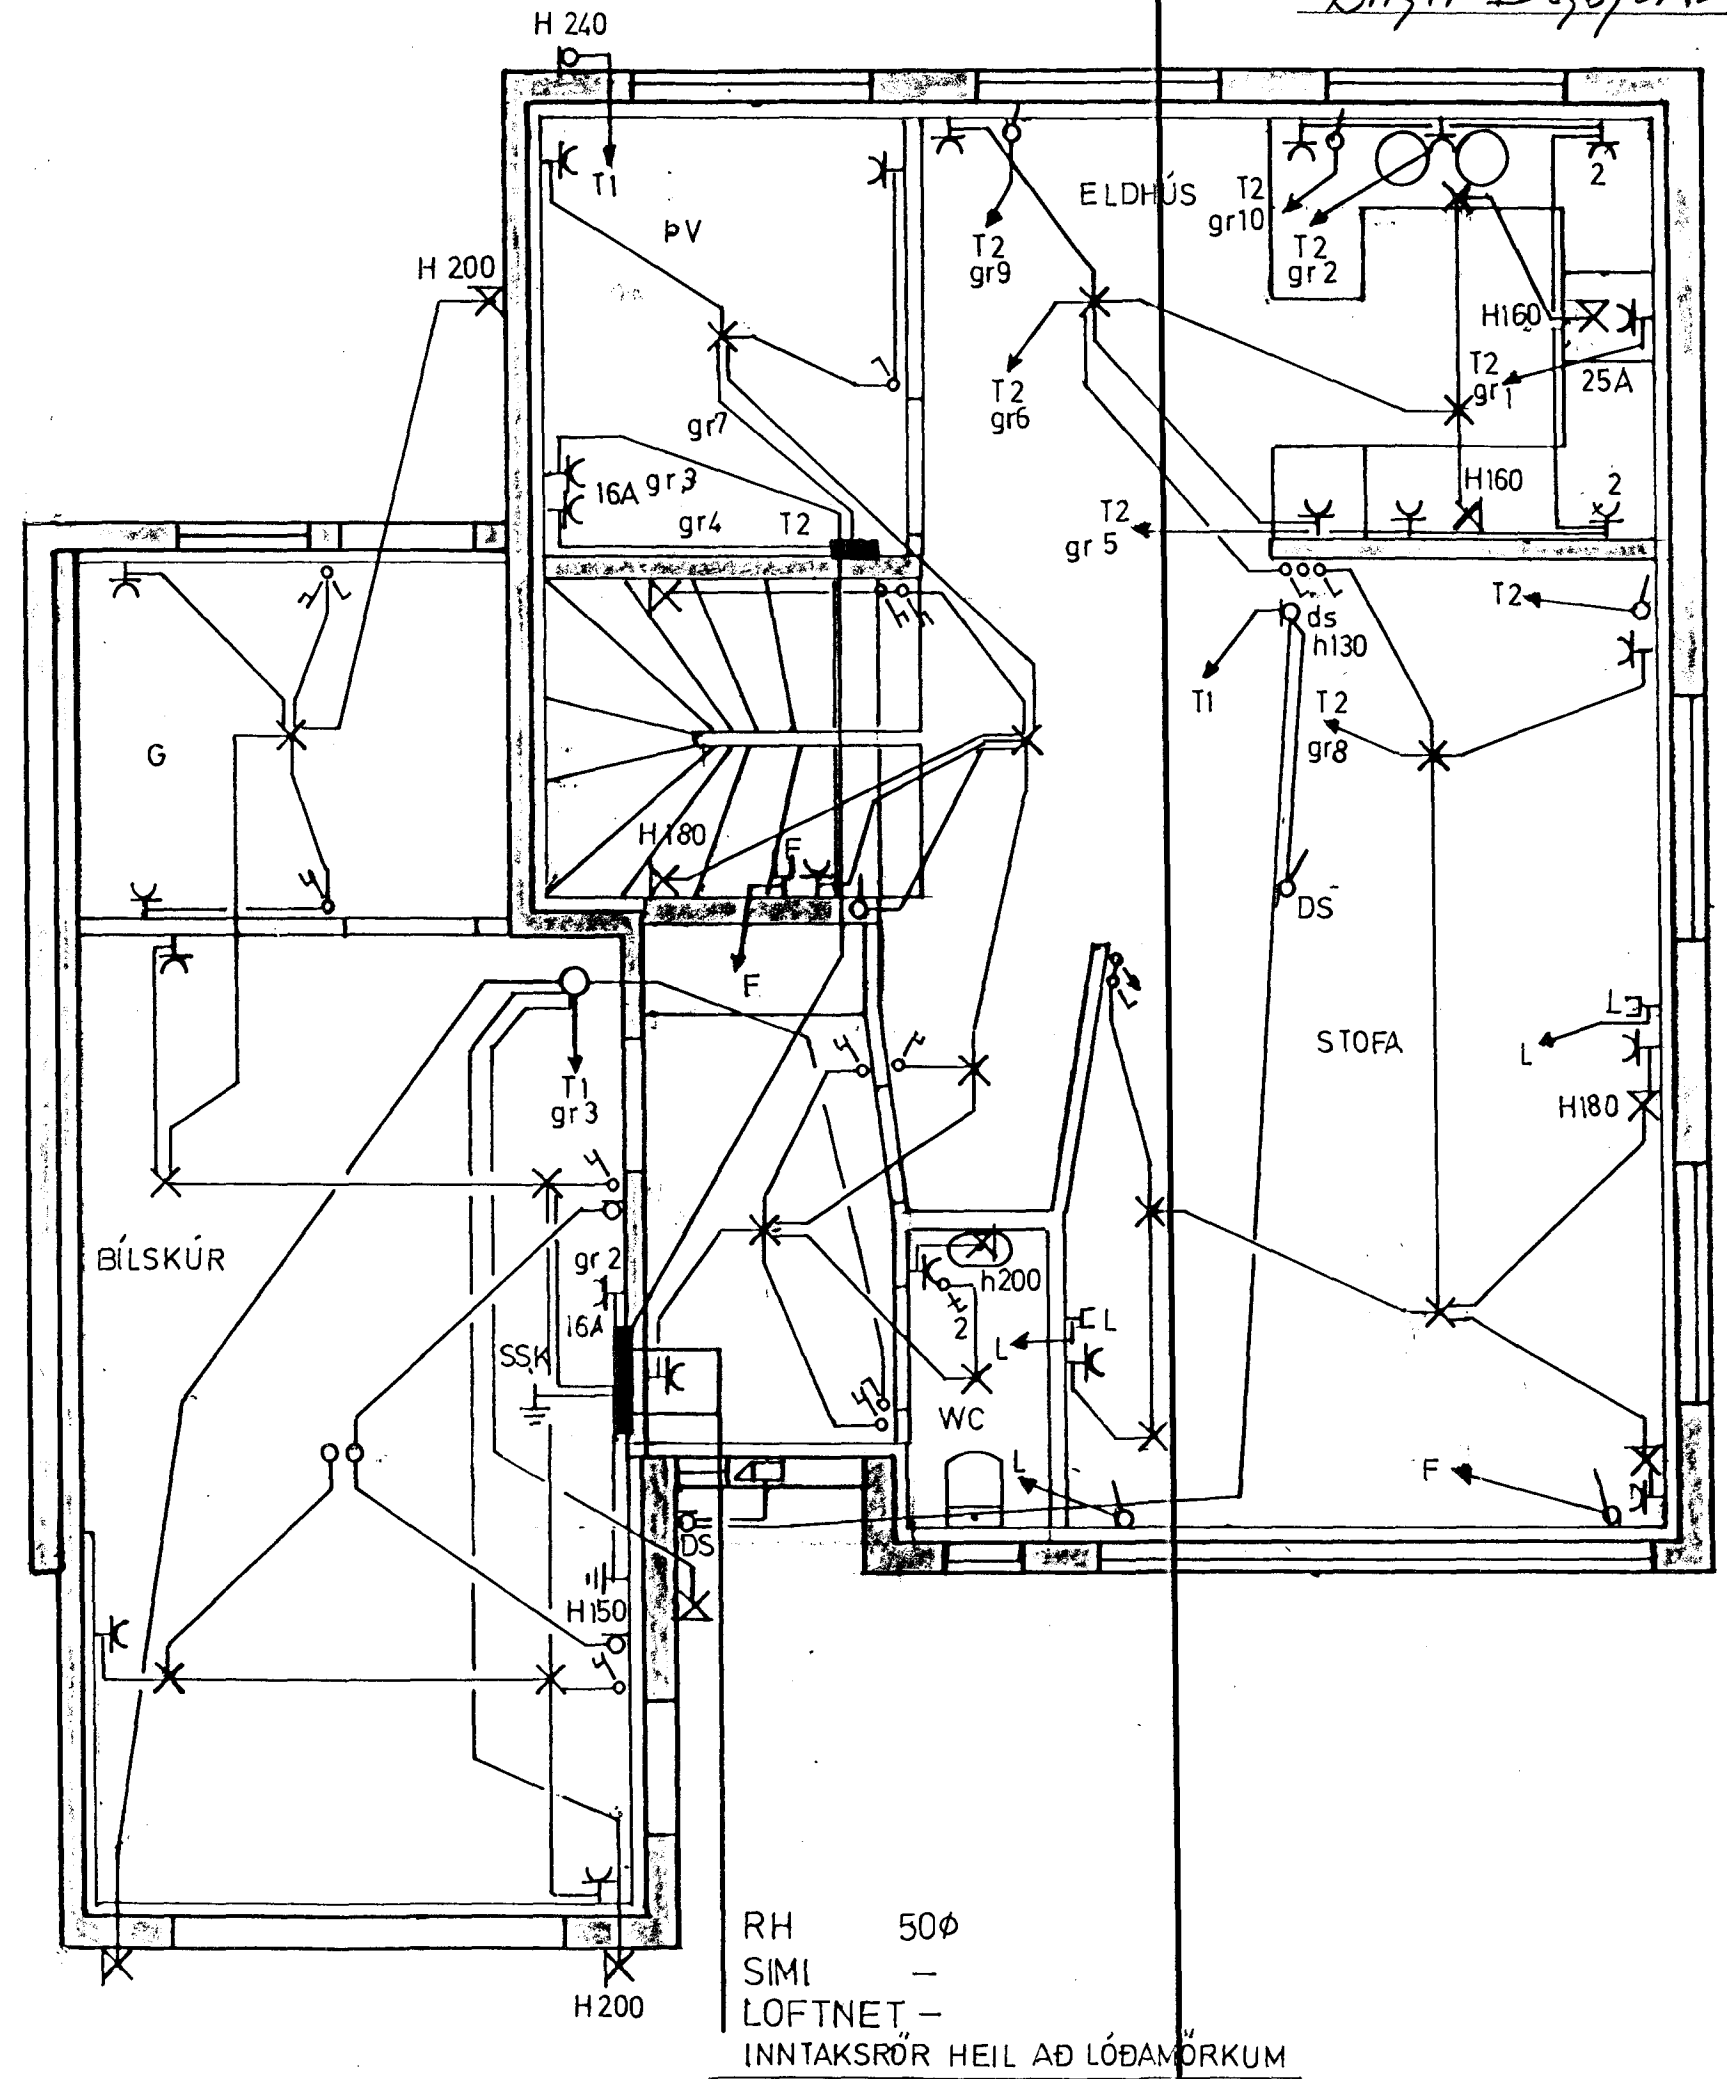

3784

BLIKÁS 26 HF	DAGS	JAN 00
RAFLOGN	BLAÐ	1 AF 2
BJARNI GUHJÓNSSON 1708554699	KVARDI	1: 50
KLUKKUBERG 6 S 5554442	TEIKN	BG