




KJP

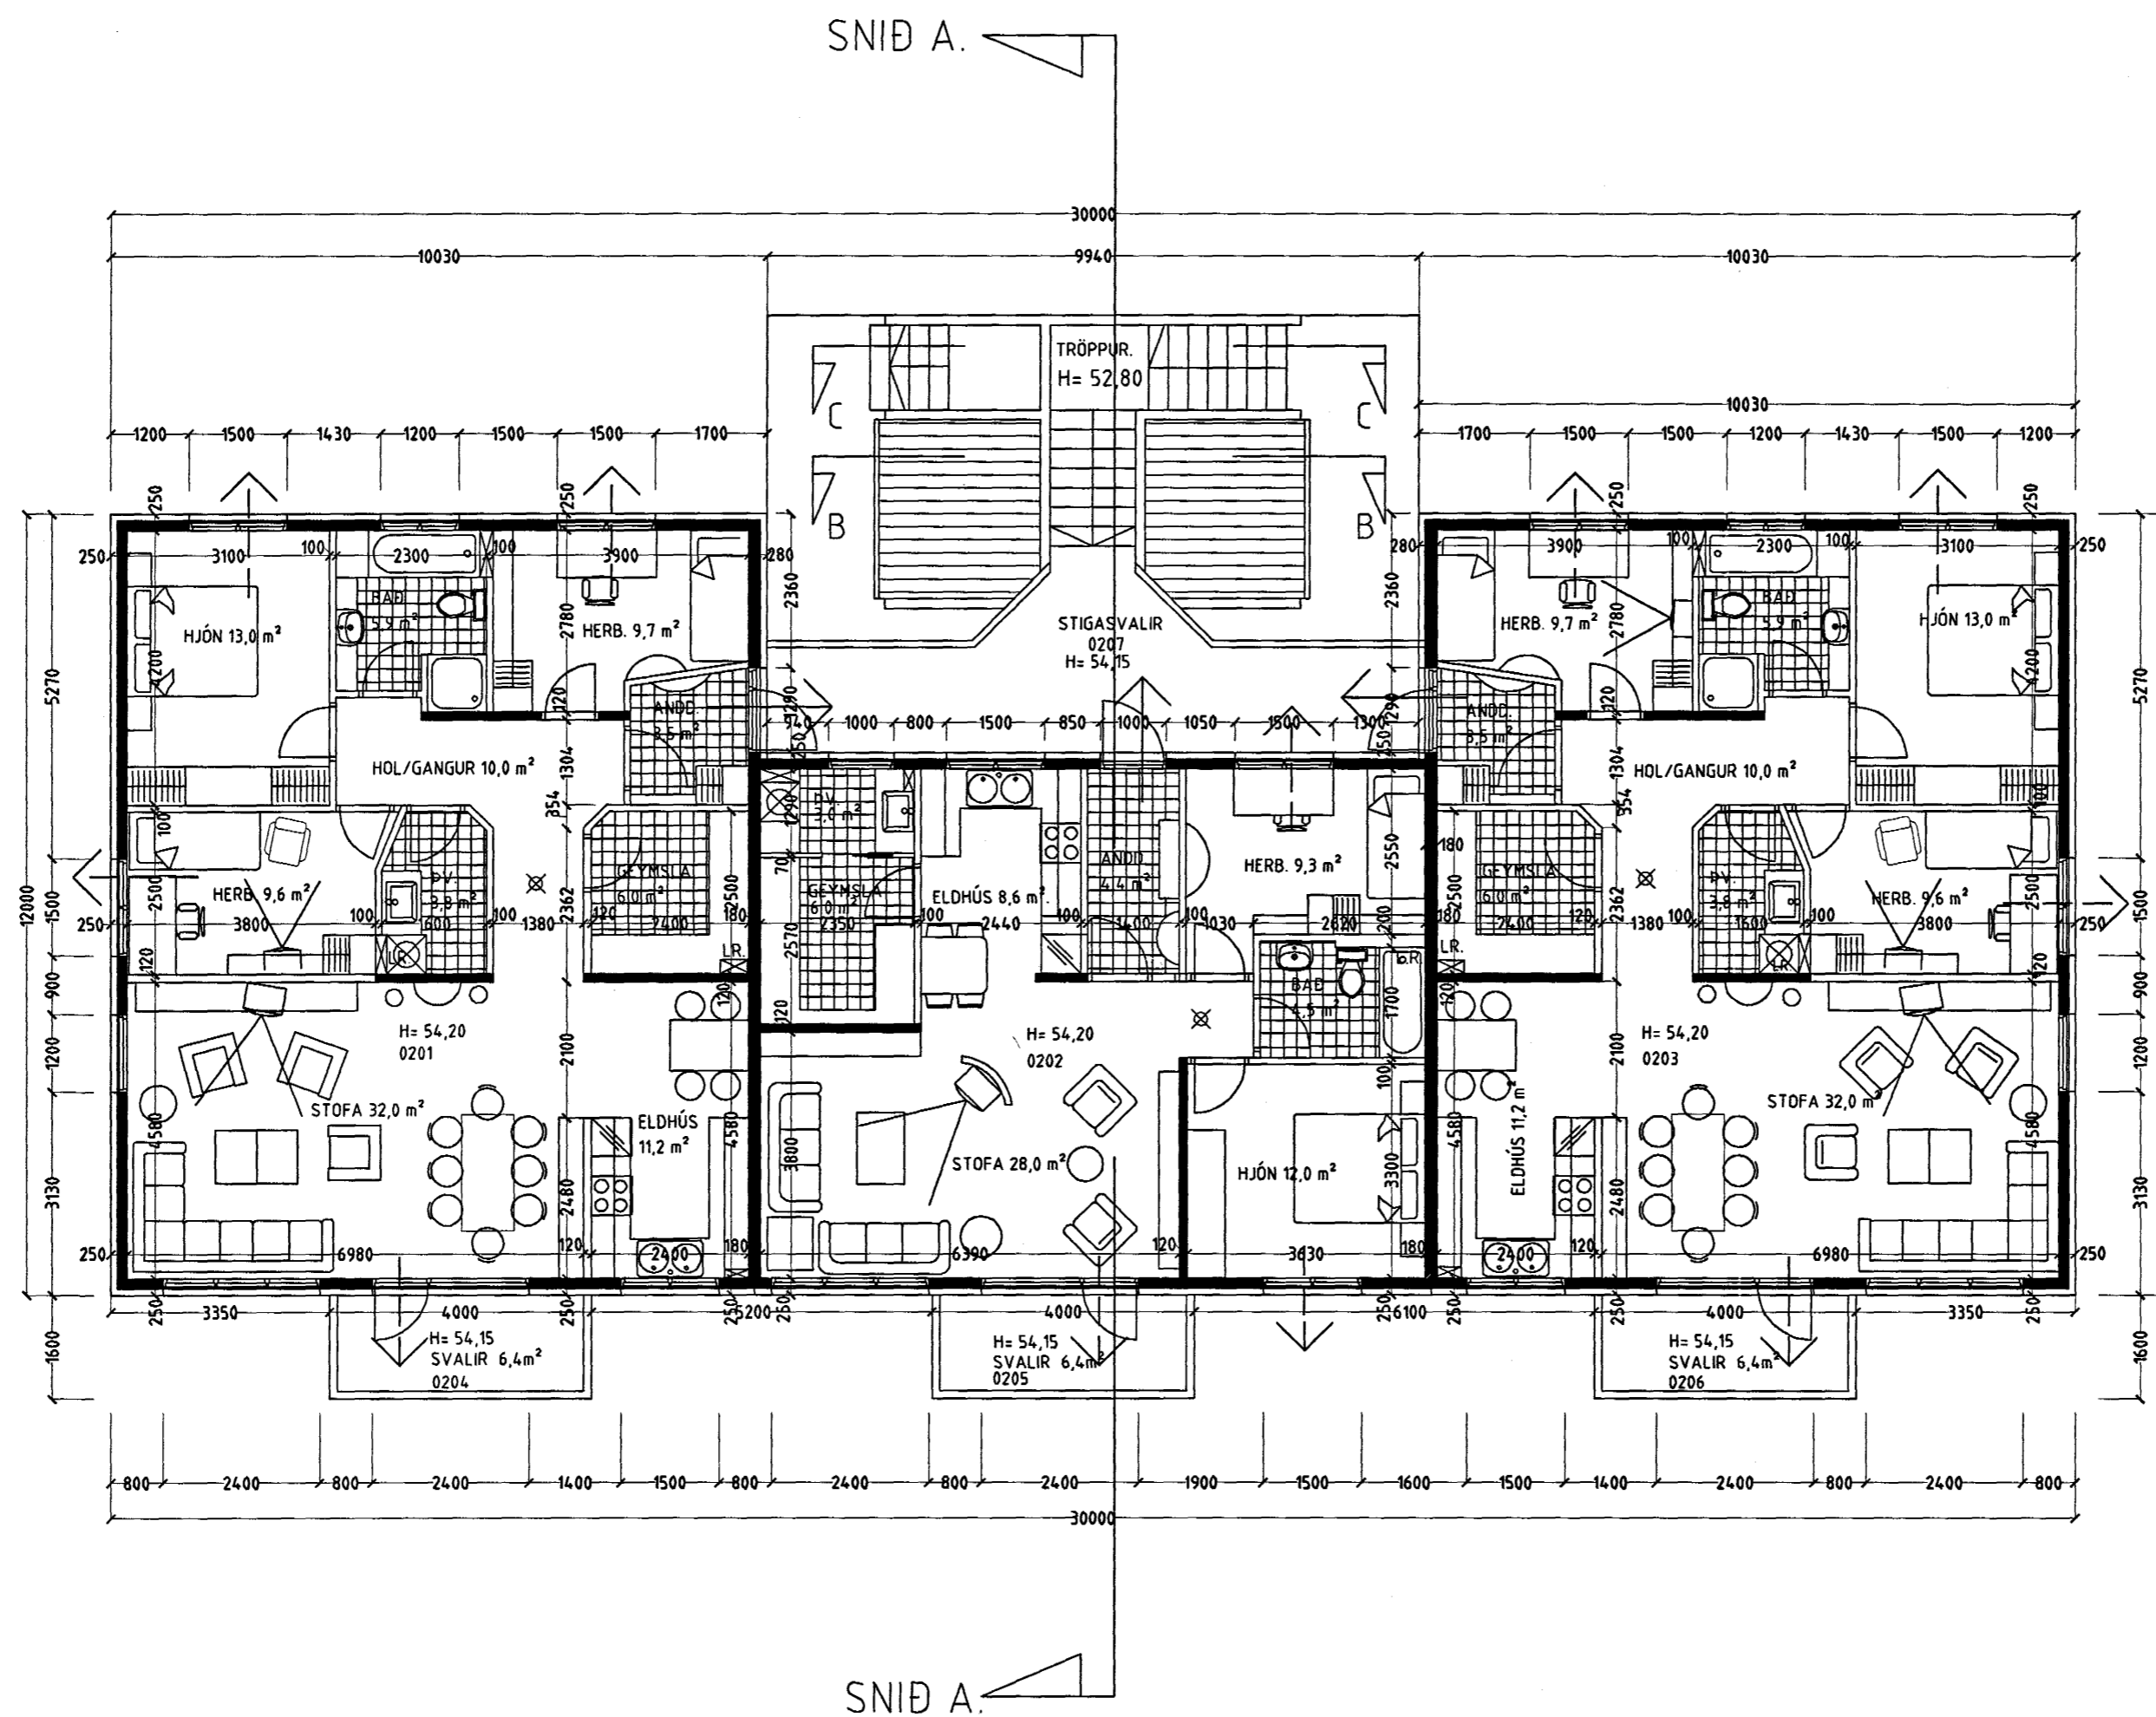

Grunnmynd 2. hæð. m.kv. 1:100.

BLIKAÁS 27 HAFNARFIRÐI.

Sigurður Þorvarðarson byggingafræðingur b.f.í.
Teiknistofan Strandgötu 11 220 Hafnarfirði.
STH. teiknistofan ehf. kt. 510298-2769. Kt. aðalhönnuðar: 141250-4189.
Sími: 5651510. Fax: 5651299. Netfang: teiknistofan@islandia.is

| | |
|-----------------|--------------------------------|
| Skýringar: | Aðaluppdráttur. |
| Teikning: | Grunnmynd 2. hæð. |
| Mælikvæði: | 1: 100. |
| Undirskrift: | <i>[Handwritten Signature]</i> |
| Blað nr: 2 af 7 | Dagsetning: 09.03.2000. |
| Breytt: | |