

BLIKAÁS 27 HAFNARFIRÐI.




Samþykkt þann


20 MARS 2000

Byggingatulltrúinn í Hafnarfirði
F.h. Kristján Þórarinnsson

KJP.

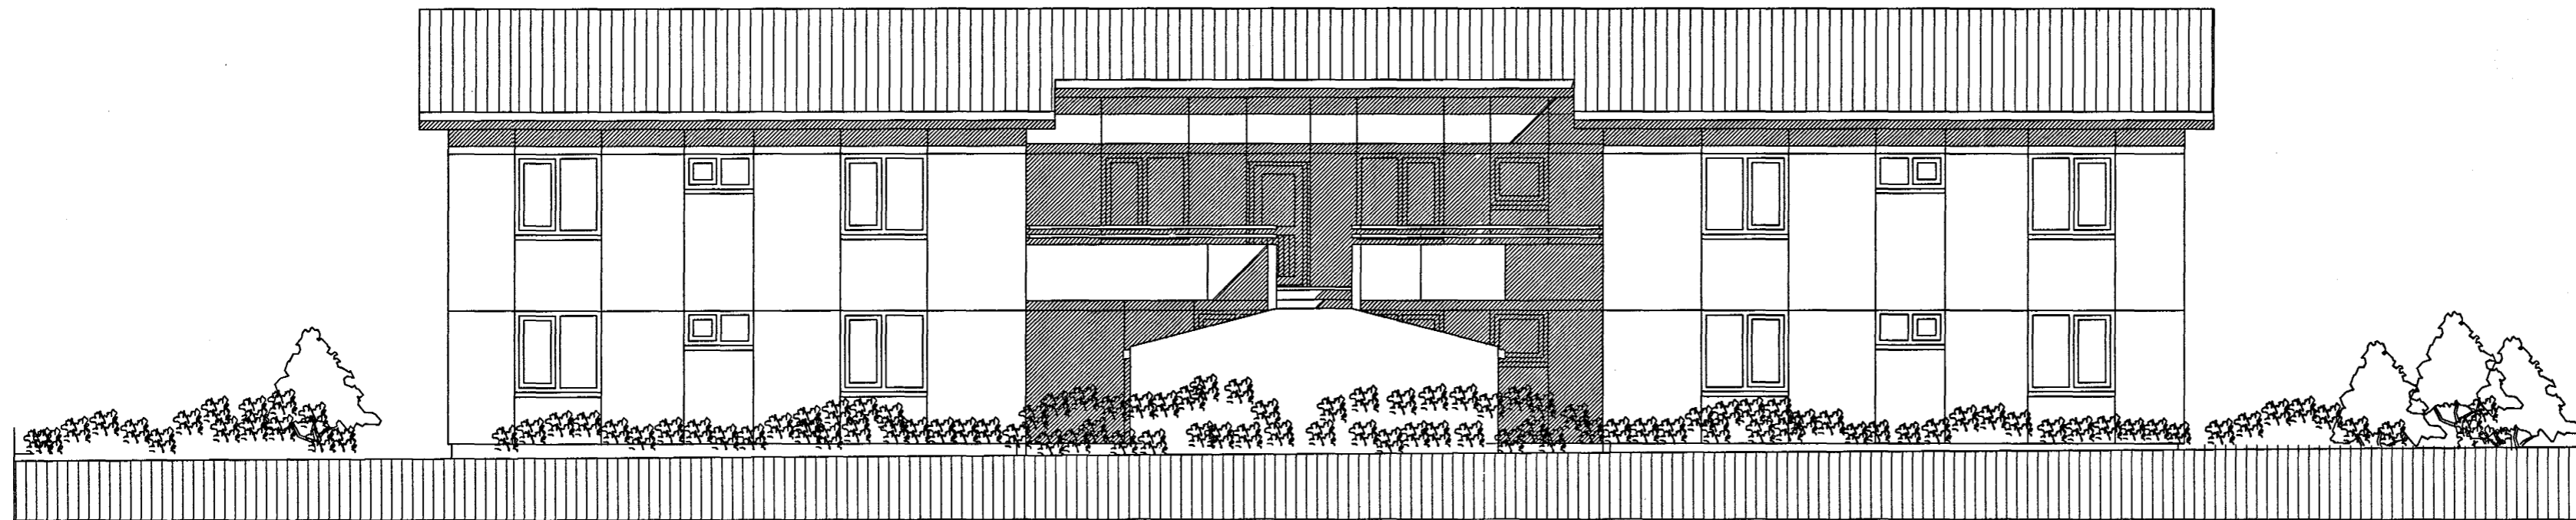

AUSTUR. Mkv. 1 : 100.

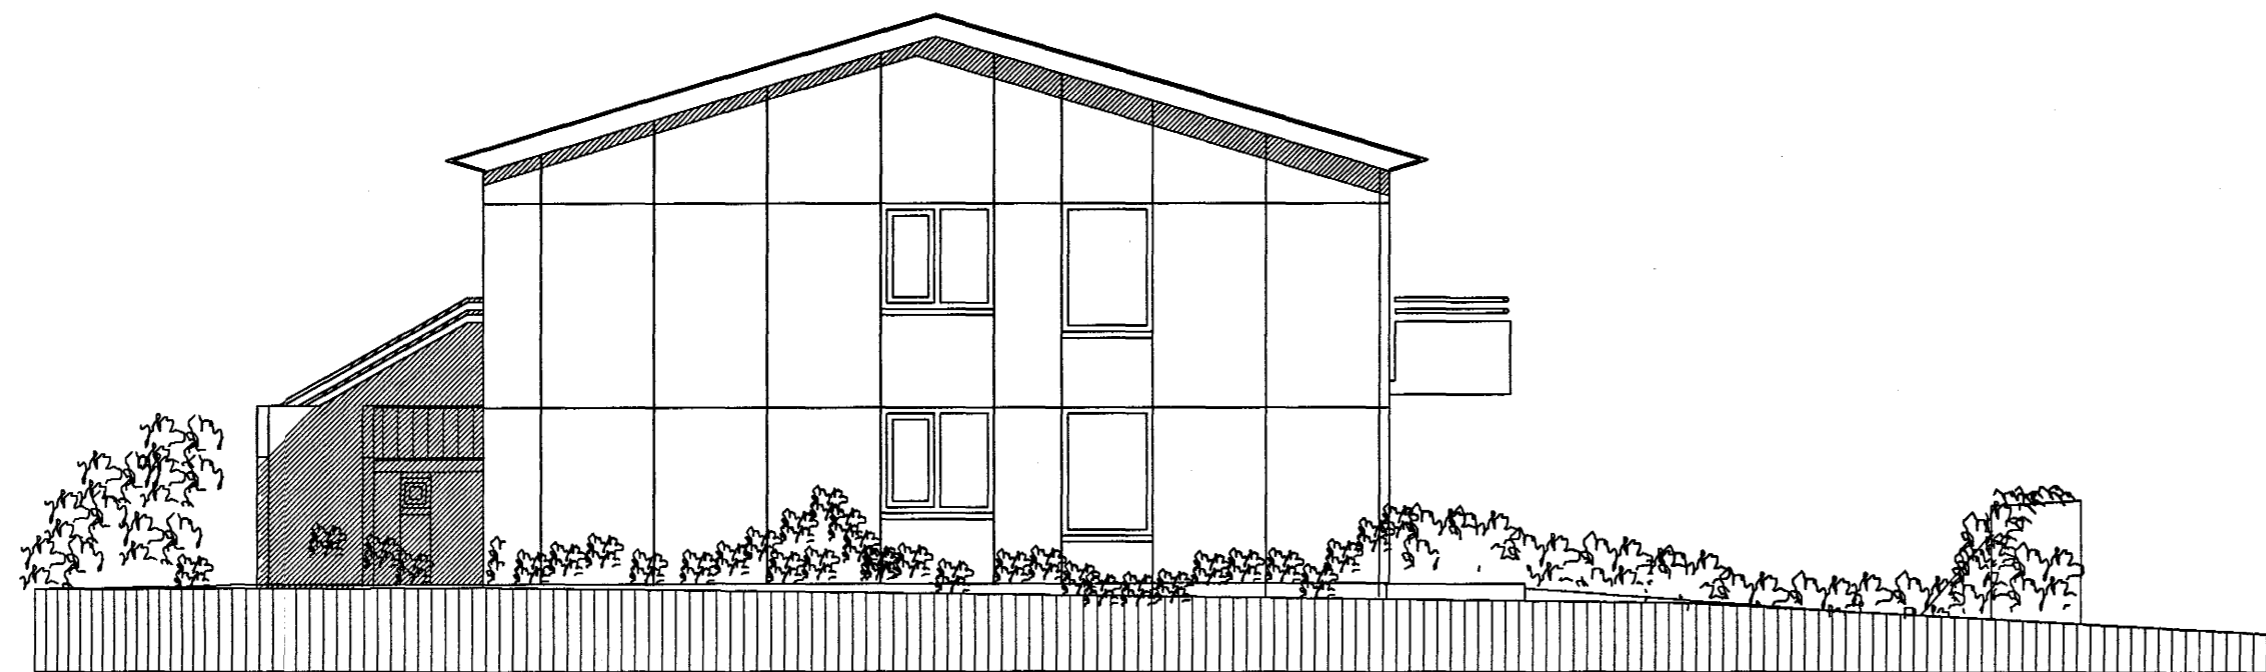

NORÐUR. Mkv. 1 : 100.

BLIKAÁS 27 HAFNARFIRÐI.

Sigurður Þorvarðarson byggingafræðingur b.f.í.
Teiknistofan Strandgötu 11 220 Hafnarfirði.

STH. teiknistofan ehf. kt. 510298-2769. Kt. aðalhönnuðar: 141250-4189.
Sími: 5651510. Fax: 5651299. Netfang: teiknistofan@islandia.is

Skýringar:	Aðaluppdráttur.
Teikning:	ÚTLIT: AUSTUR & NORÐUR.
Mælikvarði:	1 : 100.
Undirskrift:	<i>15/300 KJP</i>
Blað nr:	3 af 7
Dagsetning:	09.03.2000.
Breytt:	