


# BLIKAÁS 27 HAFNARFIRÐI.

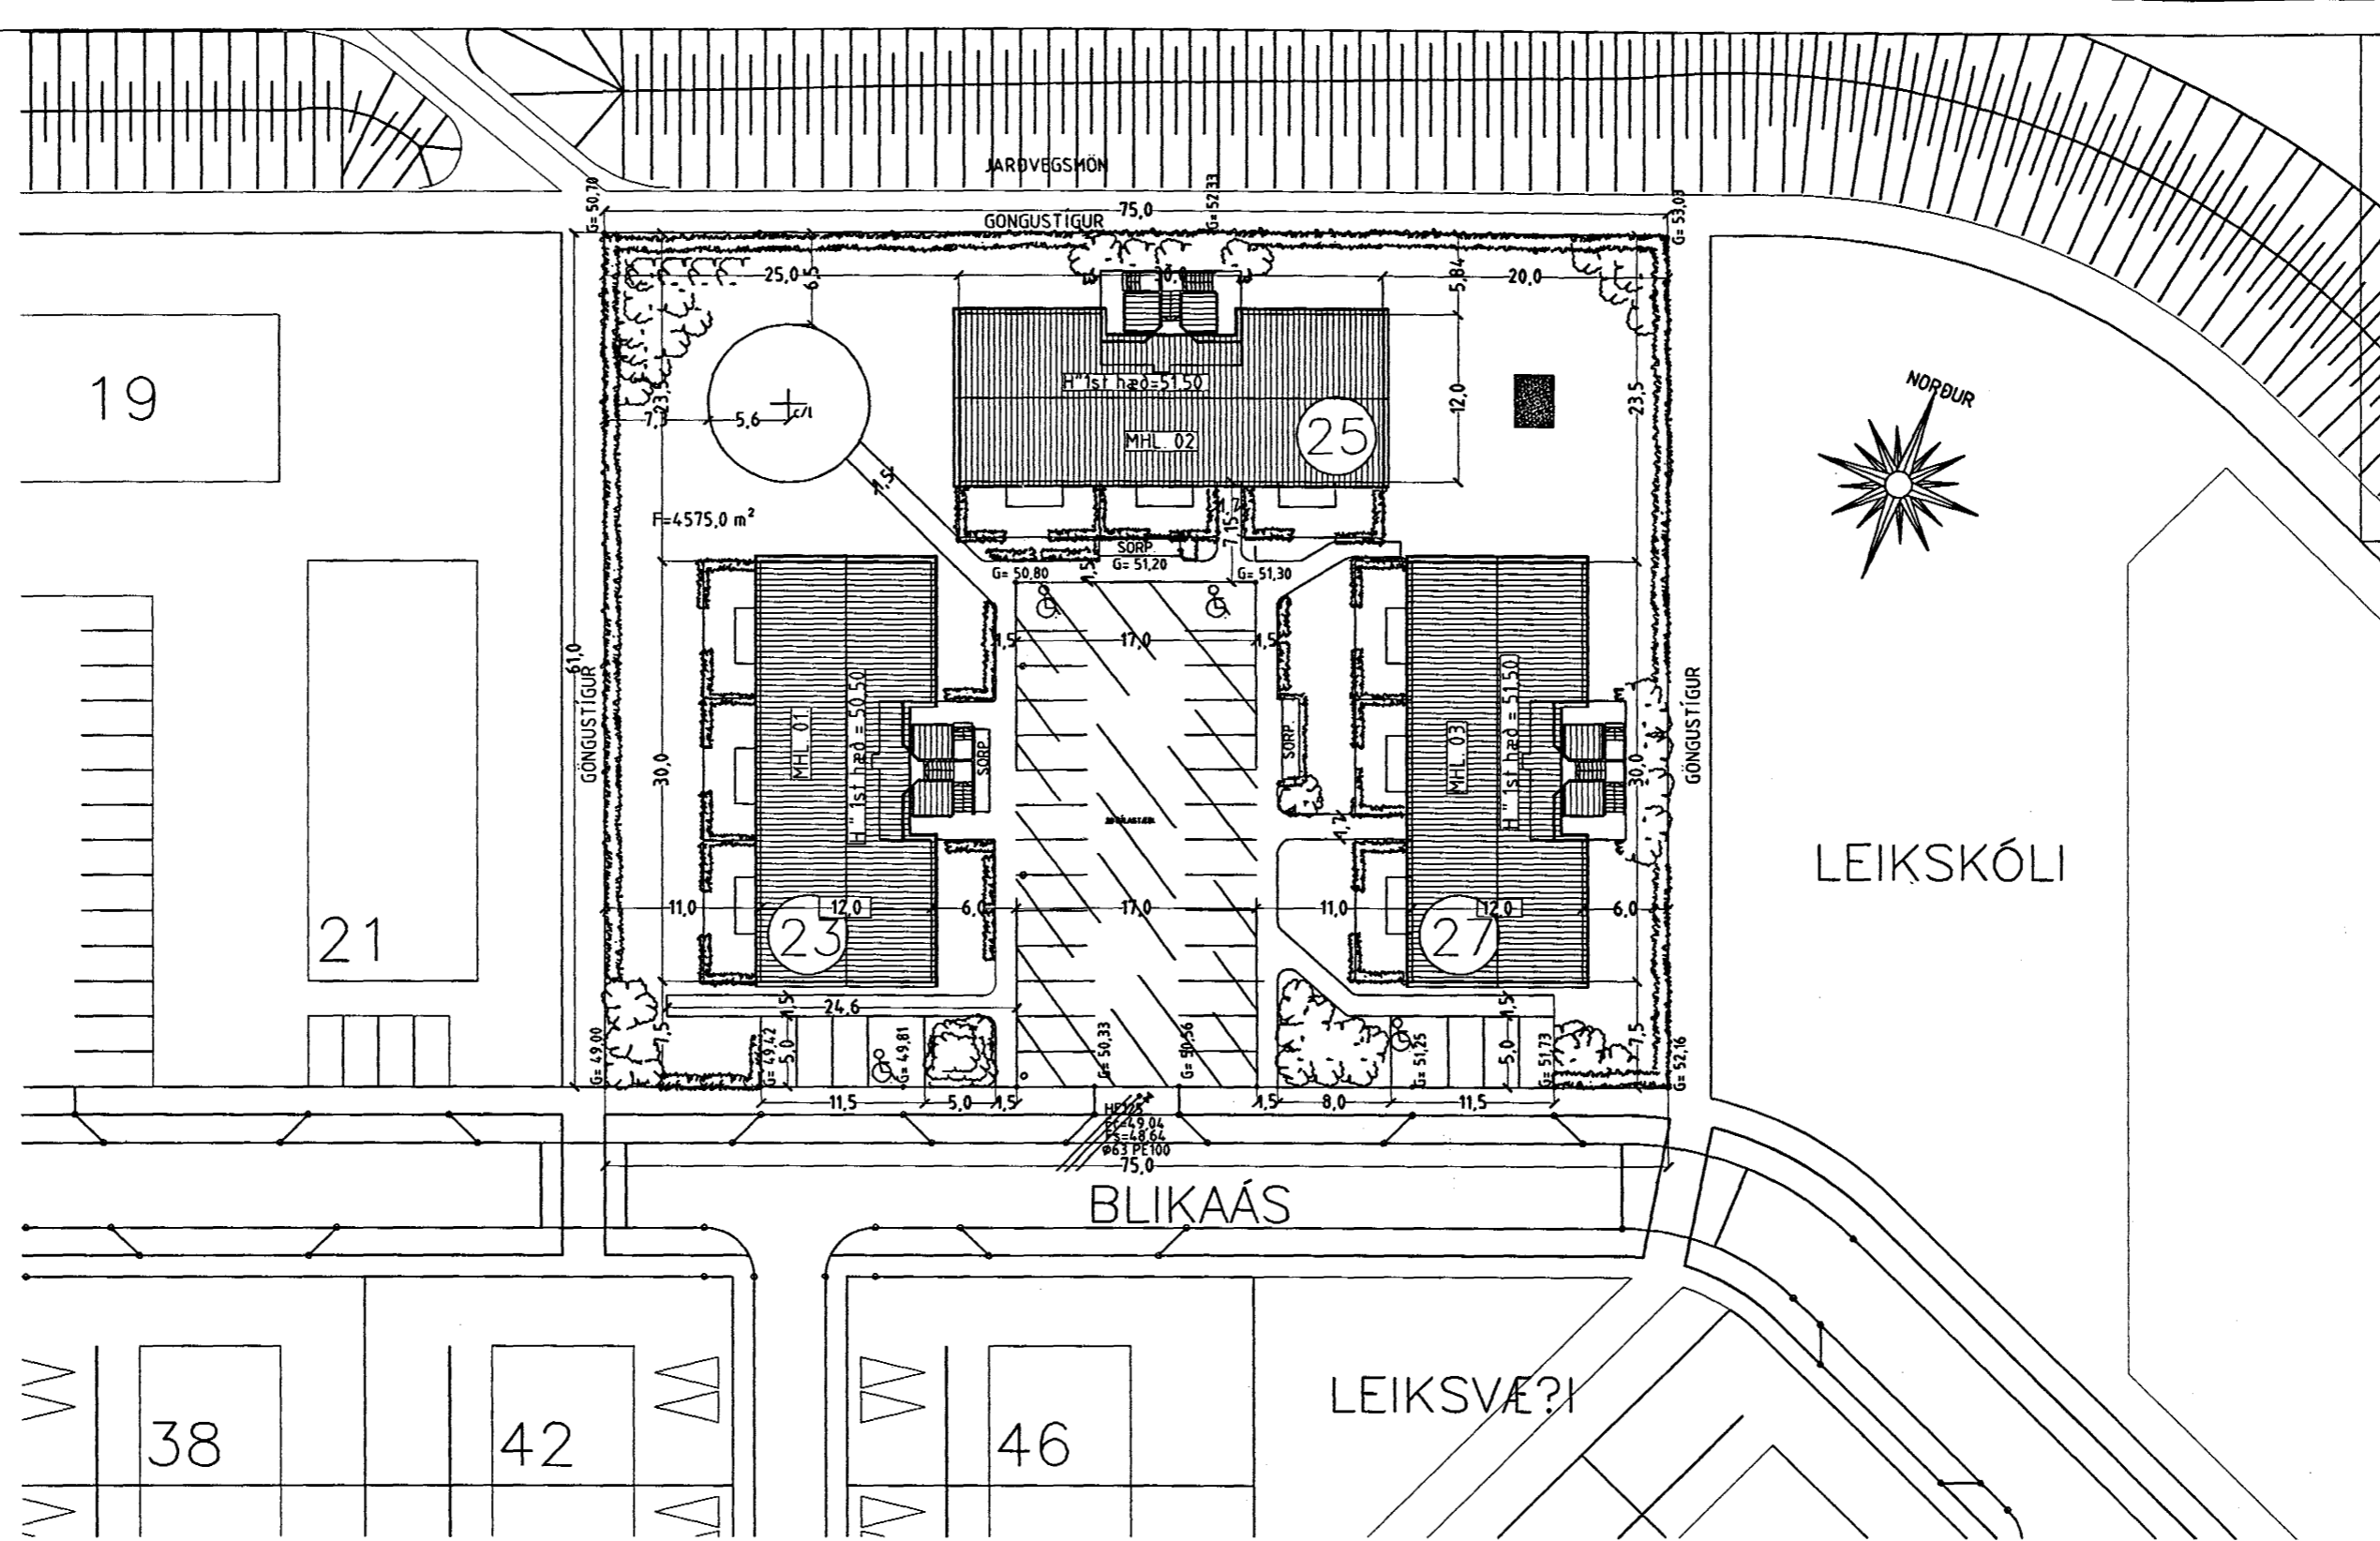

Samþykkt þann  
20 MARS 2000  
Byggingafultrúinn í Hafnarfirði  
F.h. Kristján Þórarinnsson

K.P.

AFSTÖÐUMYND MKV. 1: 500.

Skráningartafli: BLIKAÁS 27, Hafnarfirði (23-27)				Skrásetjar: Sigurður Þorvarðarson														
Landnúmer: 180359				Kennitala: 141250-4189														
Matshlutanúmer: 03				Útgáfa: 4.01														
Uppskipting og lýsing				Dags.: 09.03.2000														
D0	D1	D2	D3	D4	D5	D5M	D6	D7	D8	D9	D10a	D10b	D11	D12	D16	Rekstráttal	D17	
Lokun	Rými hæð-röð	Nöfnun text	Höfnuð-flokkun	Eignarhald	Botnráttur	Milliráttur m²	Sigur m²	Op m²	Brúttóráttur m²	Brúttóráttur skt < 1,8	Salarhæð min	Salarhæð max	Brúttóráttur m²	Nettóráttur m²	Birt flatarmál m²	Rekstráttal skiptarómmáttal	Skiptarómmáttal m²	
		Matshluti				975,0	0,0	0,0	0,0	632,9	0,0		2.199,1	554,9	632,9		1.517,430	
		Botn												61,8				
	01	1. hæð				309,2	0,0	0,0	0,0	309,2	0,0		834,9	269,7	309,2			
A	0101	Íbúð	N	0101		119,0				119,0		2,70	321,3	104,7	119,0	2,70	282,690	
A	0102	Íbúð	N	0102		69,8				69,8		2,70	2,70	188,5	60,3	69,8	2,70	162,810
A	0103	Íbúð	N	0103		120,4				120,4		2,70	2,70	325,1	104,7	120,4	2,70	282,690
B	0104	Verönd	N	0101		7,2				7,2								
B	0105	Verönd	N	0102		7,2				7,2								
B	0106	Verönd	N	0103		7,2				7,2								
	02	2. hæð				323,7	0,0	0,0	0,0	323,7	0,0		876,8	285,2	323,7			
A	0201	Íbúð	N	0201		119,0				119,0		2,70	321,3	104,7	119,0	2,70	282,690	
A	0202	Íbúð	N	0202		85,7				85,7		2,70	2,70	234,2	75,8	85,7	2,70	204,660
A	0203	Íbúð	N	0203		119,0				119,0		2,70	2,70	321,3	104,7	119,0	2,70	282,690
C	0204	Svallr	S	0201		6,4				6,4						1,00	6,400	
C	0205	Svallr	S	0202		6,4				6,4						1,00	6,400	
C	0206	Svallr	S	0203		6,4				6,4						1,00	6,400	
C	0207	Útlitroppur	U	X		29,6				29,6								
	03	Þakrymi				342,1	0,0	0,0	0,0	0,0	0,0	0,30	2,10	425,8	0,0	0,0		
A	0301	Þakrymi	V	X		342,1				342,1								

**Afhugasemdir**  
Íbúð útreikning netflata er miðað við að þykkt útvægja með einangrun sé 0,25 m.  
Sameiginleg hitalegn er í húsinu.  
Fjóra- og vagnageymsla og innatakalefi, sem er sameign íbúðanna, er undir útlitroppnum í sér rými sem merkt er 0107 á uppdröfli. Stærð rýmisins er 19,3 m² og 57,1 m².  
Lóðin er sameiginleg húsunum nr. 23, 25 og 27 við Blíkaás.

Samleignir summa				
Eignarhald		Skiptarómmáttal		
Eignarhald	Nöfnun text	Birt flatarmál m²	Sérleign m²	Sérleign og sameign m²
	0101	Íbúð	119,0	282,690
	0102	Íbúð	69,8	162,810
	0103	Íbúð	120,4	282,690
	0201	Íbúð	119,0	289,090
	0202	Íbúð	85,7	211,060
	0203	Íbúð	119,0	289,090
	Alls		632,9	1.517,430

SKRÁNINGARTAFLA.

## BLIKAÁS 27 HAFNARFIRÐI.

Sigurður Þorvarðarson byggingafræðingur b.fí.  
Teiknistofan Strandgötu 11 220 Hafnarfirði.  
STH. teiknistofan ehf. kt. 510298-2769. Kt. aðalhönnuðar: 141250-4189.  
Sími: 5651510. Fax: 5651299. Netfang: teiknistofan@islandia.is

Skýringar:	Aðaluppdráttur.
Teikning:	AFSTÖÐUMYND / SKRÁNINGARTAFLA.
Mælikvæði:	1: 500.
Undirskrift:	<i>Sigurður Þorvarðarson</i>
Blað nr:	6 af 7
Dagsetning:	09.03.2000.
Breytt:	