




Samþykkt þann


24 FEB. 2000

Byggingatulltrúinn í Hafnarfirði  
F.h. Kristján Þórarinnsson


AS/P

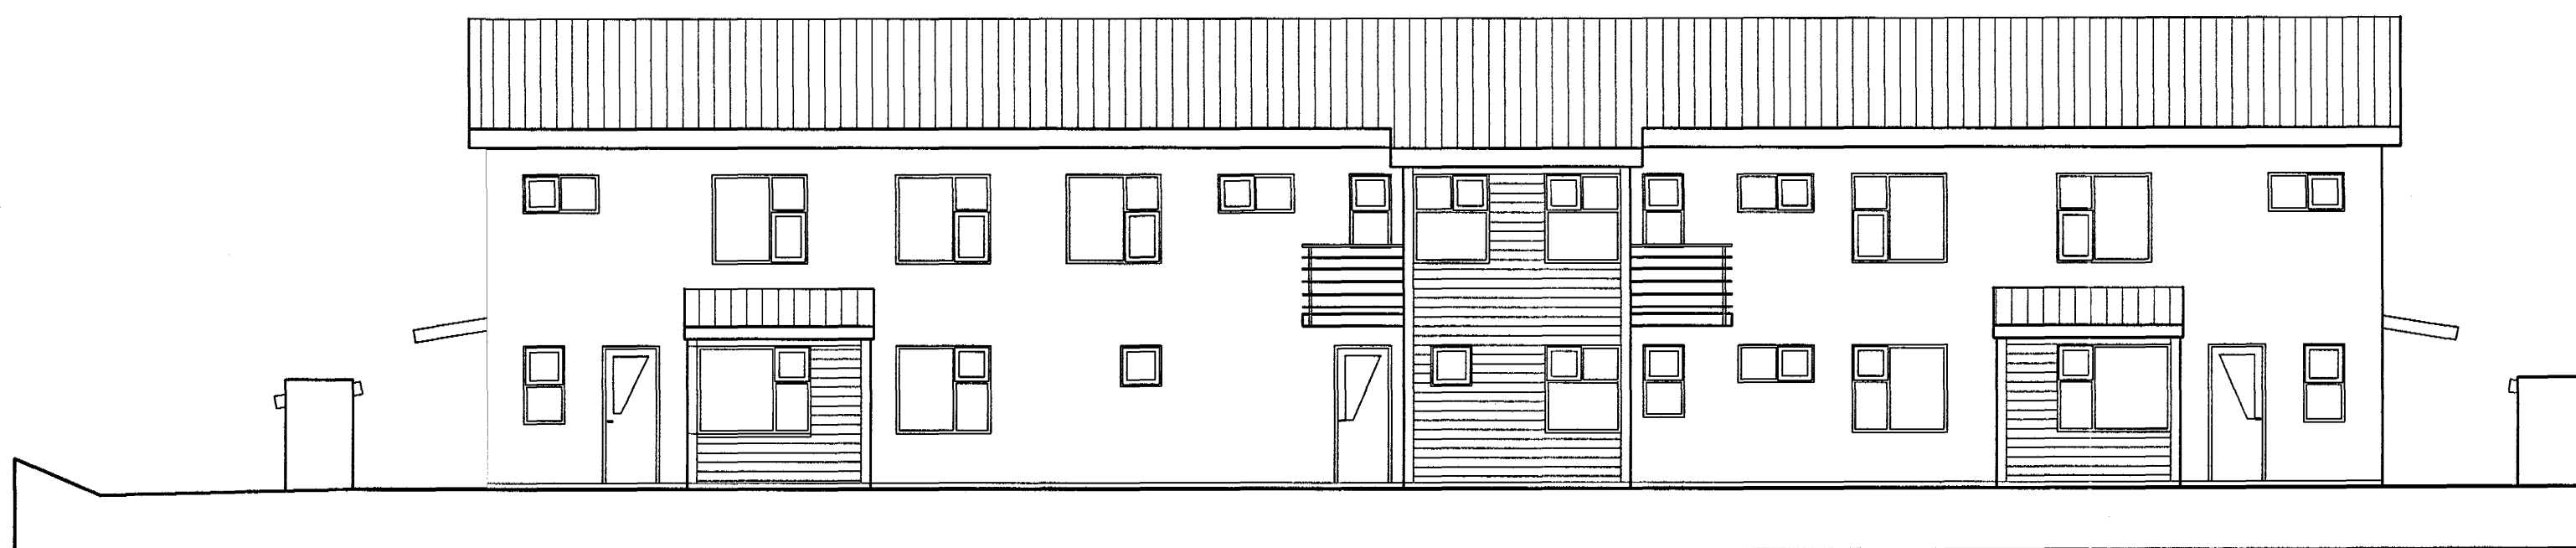

ÚTLIT AUSTUR 1:100

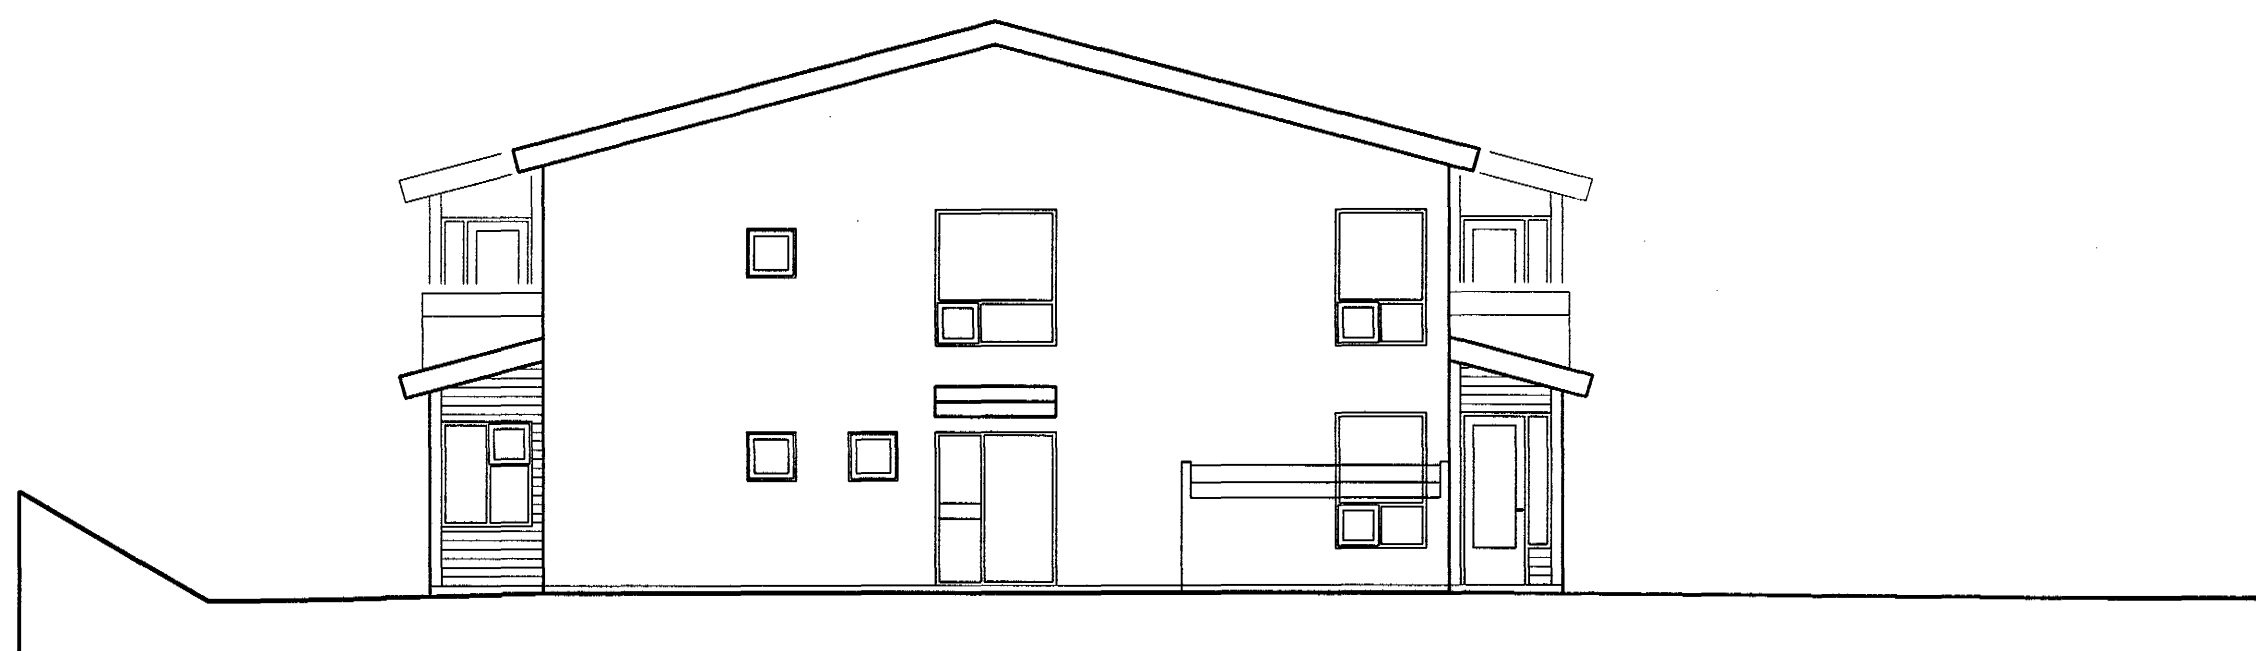

ÚTLIT NORÐUR 1:100

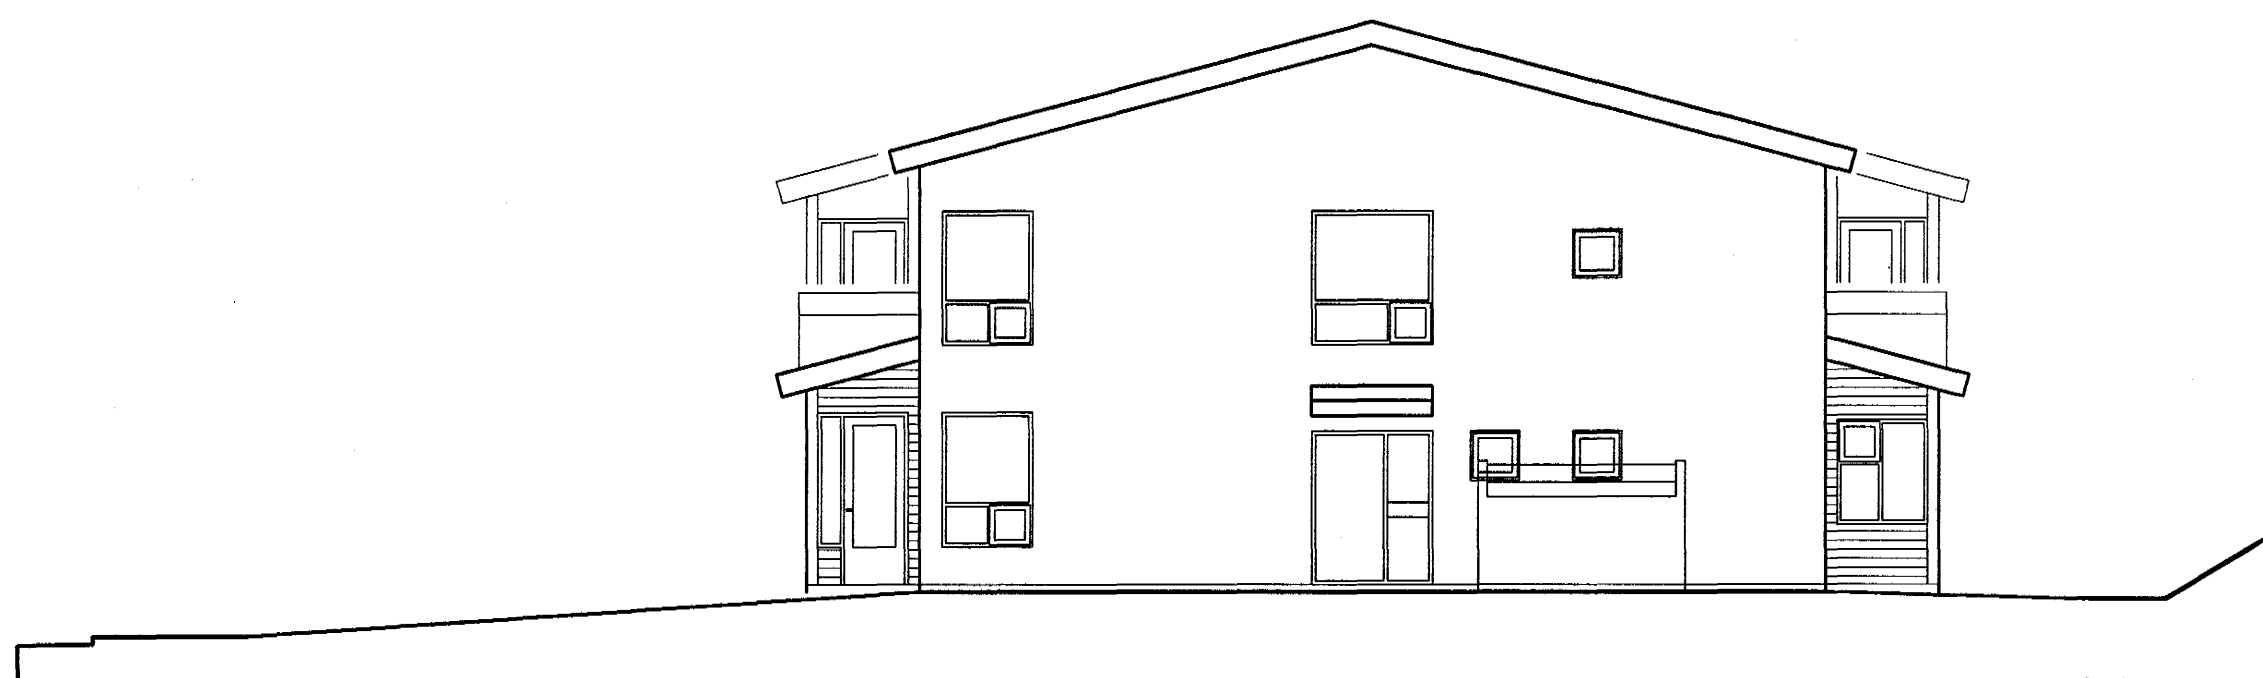

ÚTLIT SUÐUR 1:100

Úr Gildi

verkheiti  
Blikaás 27, Hafnarfirði

heiti teikningar  
Útlit  
daga  
17.02.2000  
máv.  
1:100  
Nr.  
A 104

Ársæll Vignisson Arkitekt  
Strandgata 26-28  
220 Hafnarfjörður  
s.555 2850  
f.555 2858

18.02.00 Ársæll Vignisson