

lóðamörk




Samþykkt þann

24 FEB. 2000

Byggingafultrúinn í Hafnarfirði
F.h. Kristján Þórarinnsson

RP

Úr Gildi

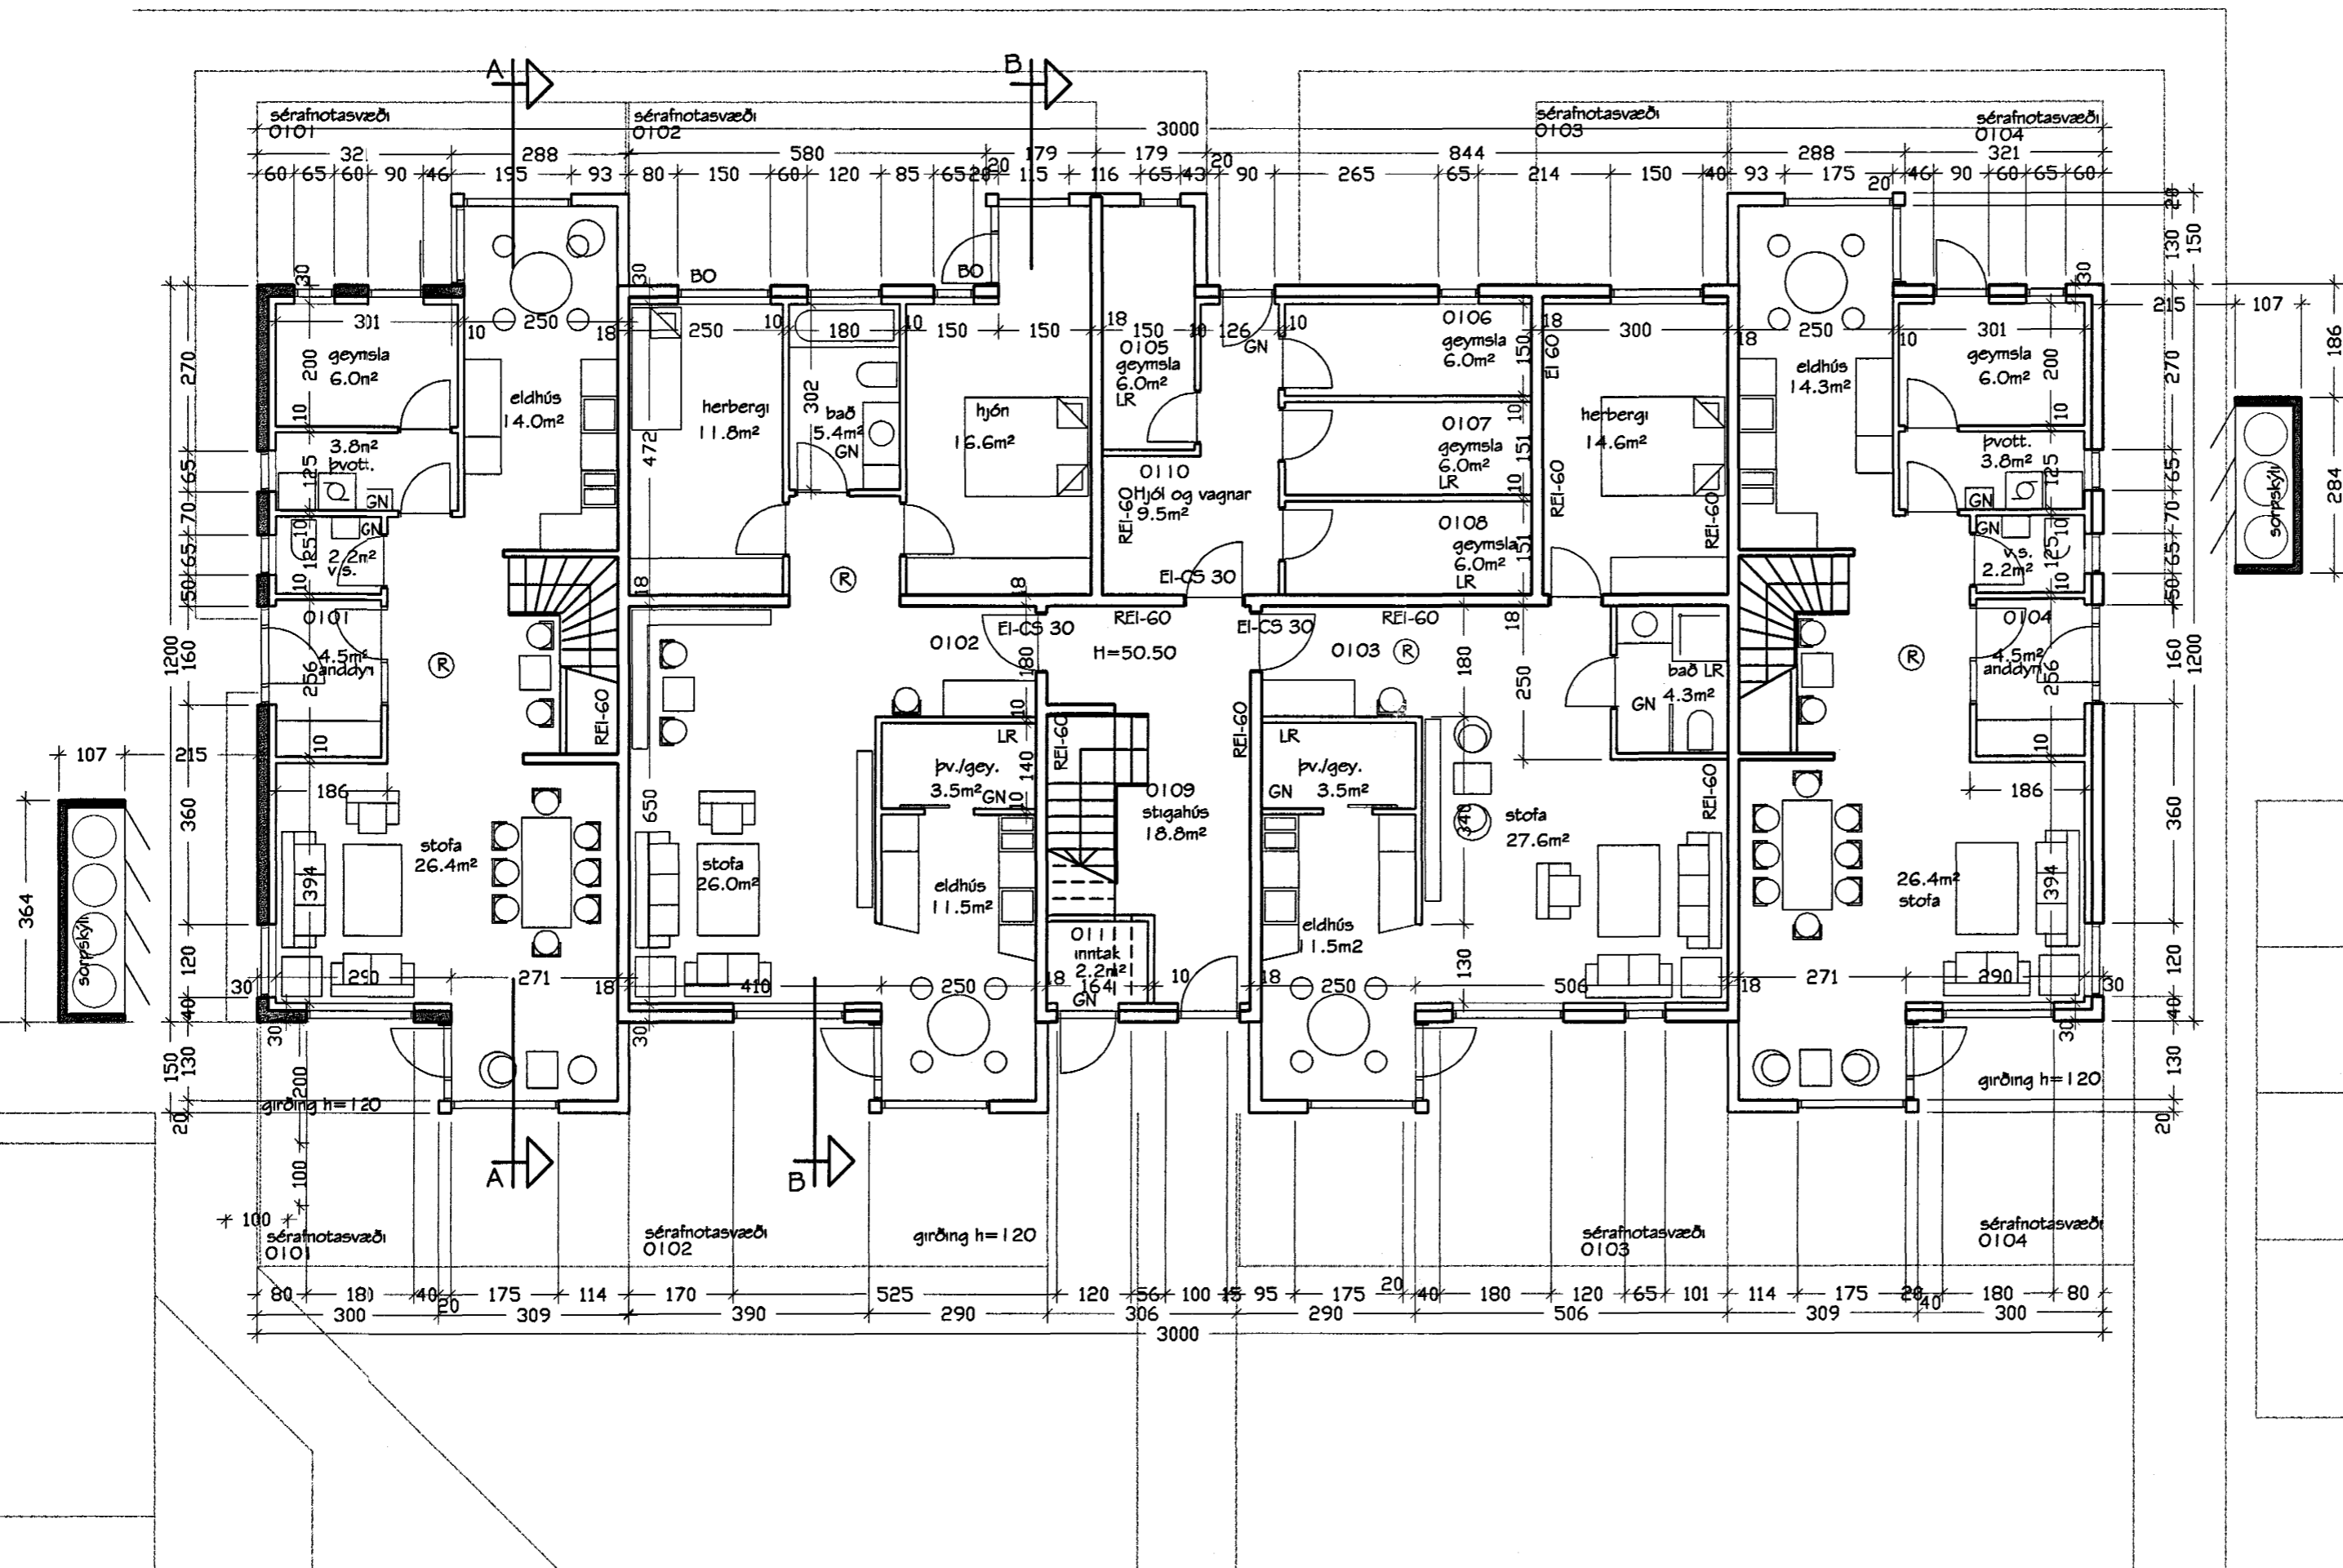

GRUNNMYND 1.HÆÐ 1:100

verkheiti
Blikaás 27, Hafnarfirði

heiti teikningar
Grunnmynd 1.hæð
daga
17.02.2000
miv.
1:100
Nr.
A102

Ársæll Vignisson Arkitekt
Strandgata 26-28
220 Hafnarfjörður
s.555 2850
f.555 2858

Ársæll Vignisson