




Samþykkt þann

24 FEB. 2000


Byggingafultrúinn í Hafnarfirði  
F.h. Kristján Þórarinnsson

RP

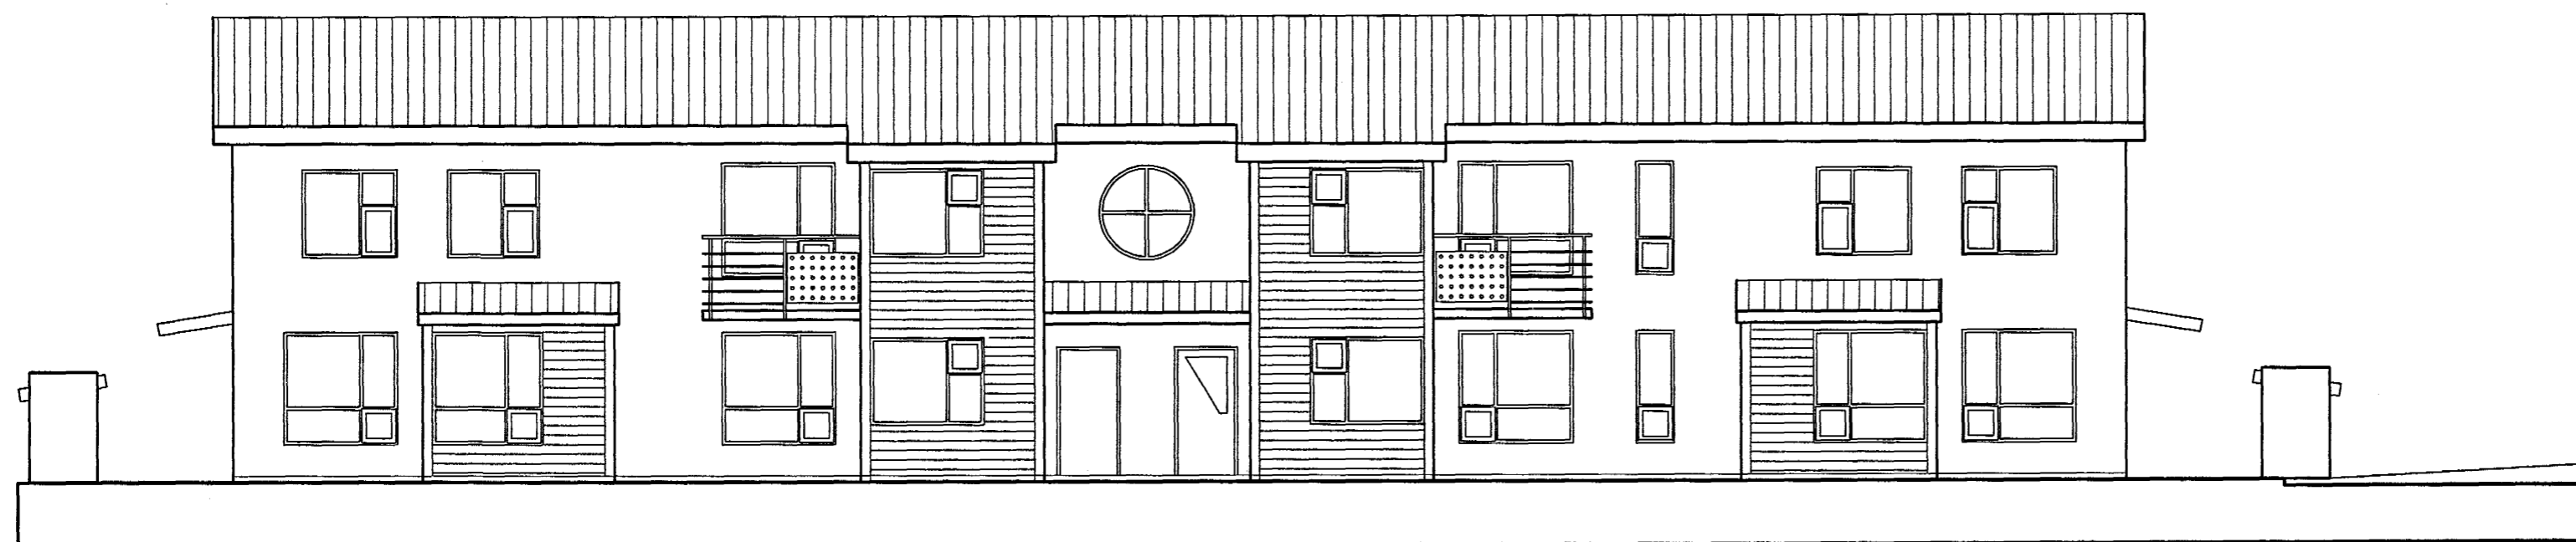

ÚTLIT VESTUR 1:100

Úr Gildi

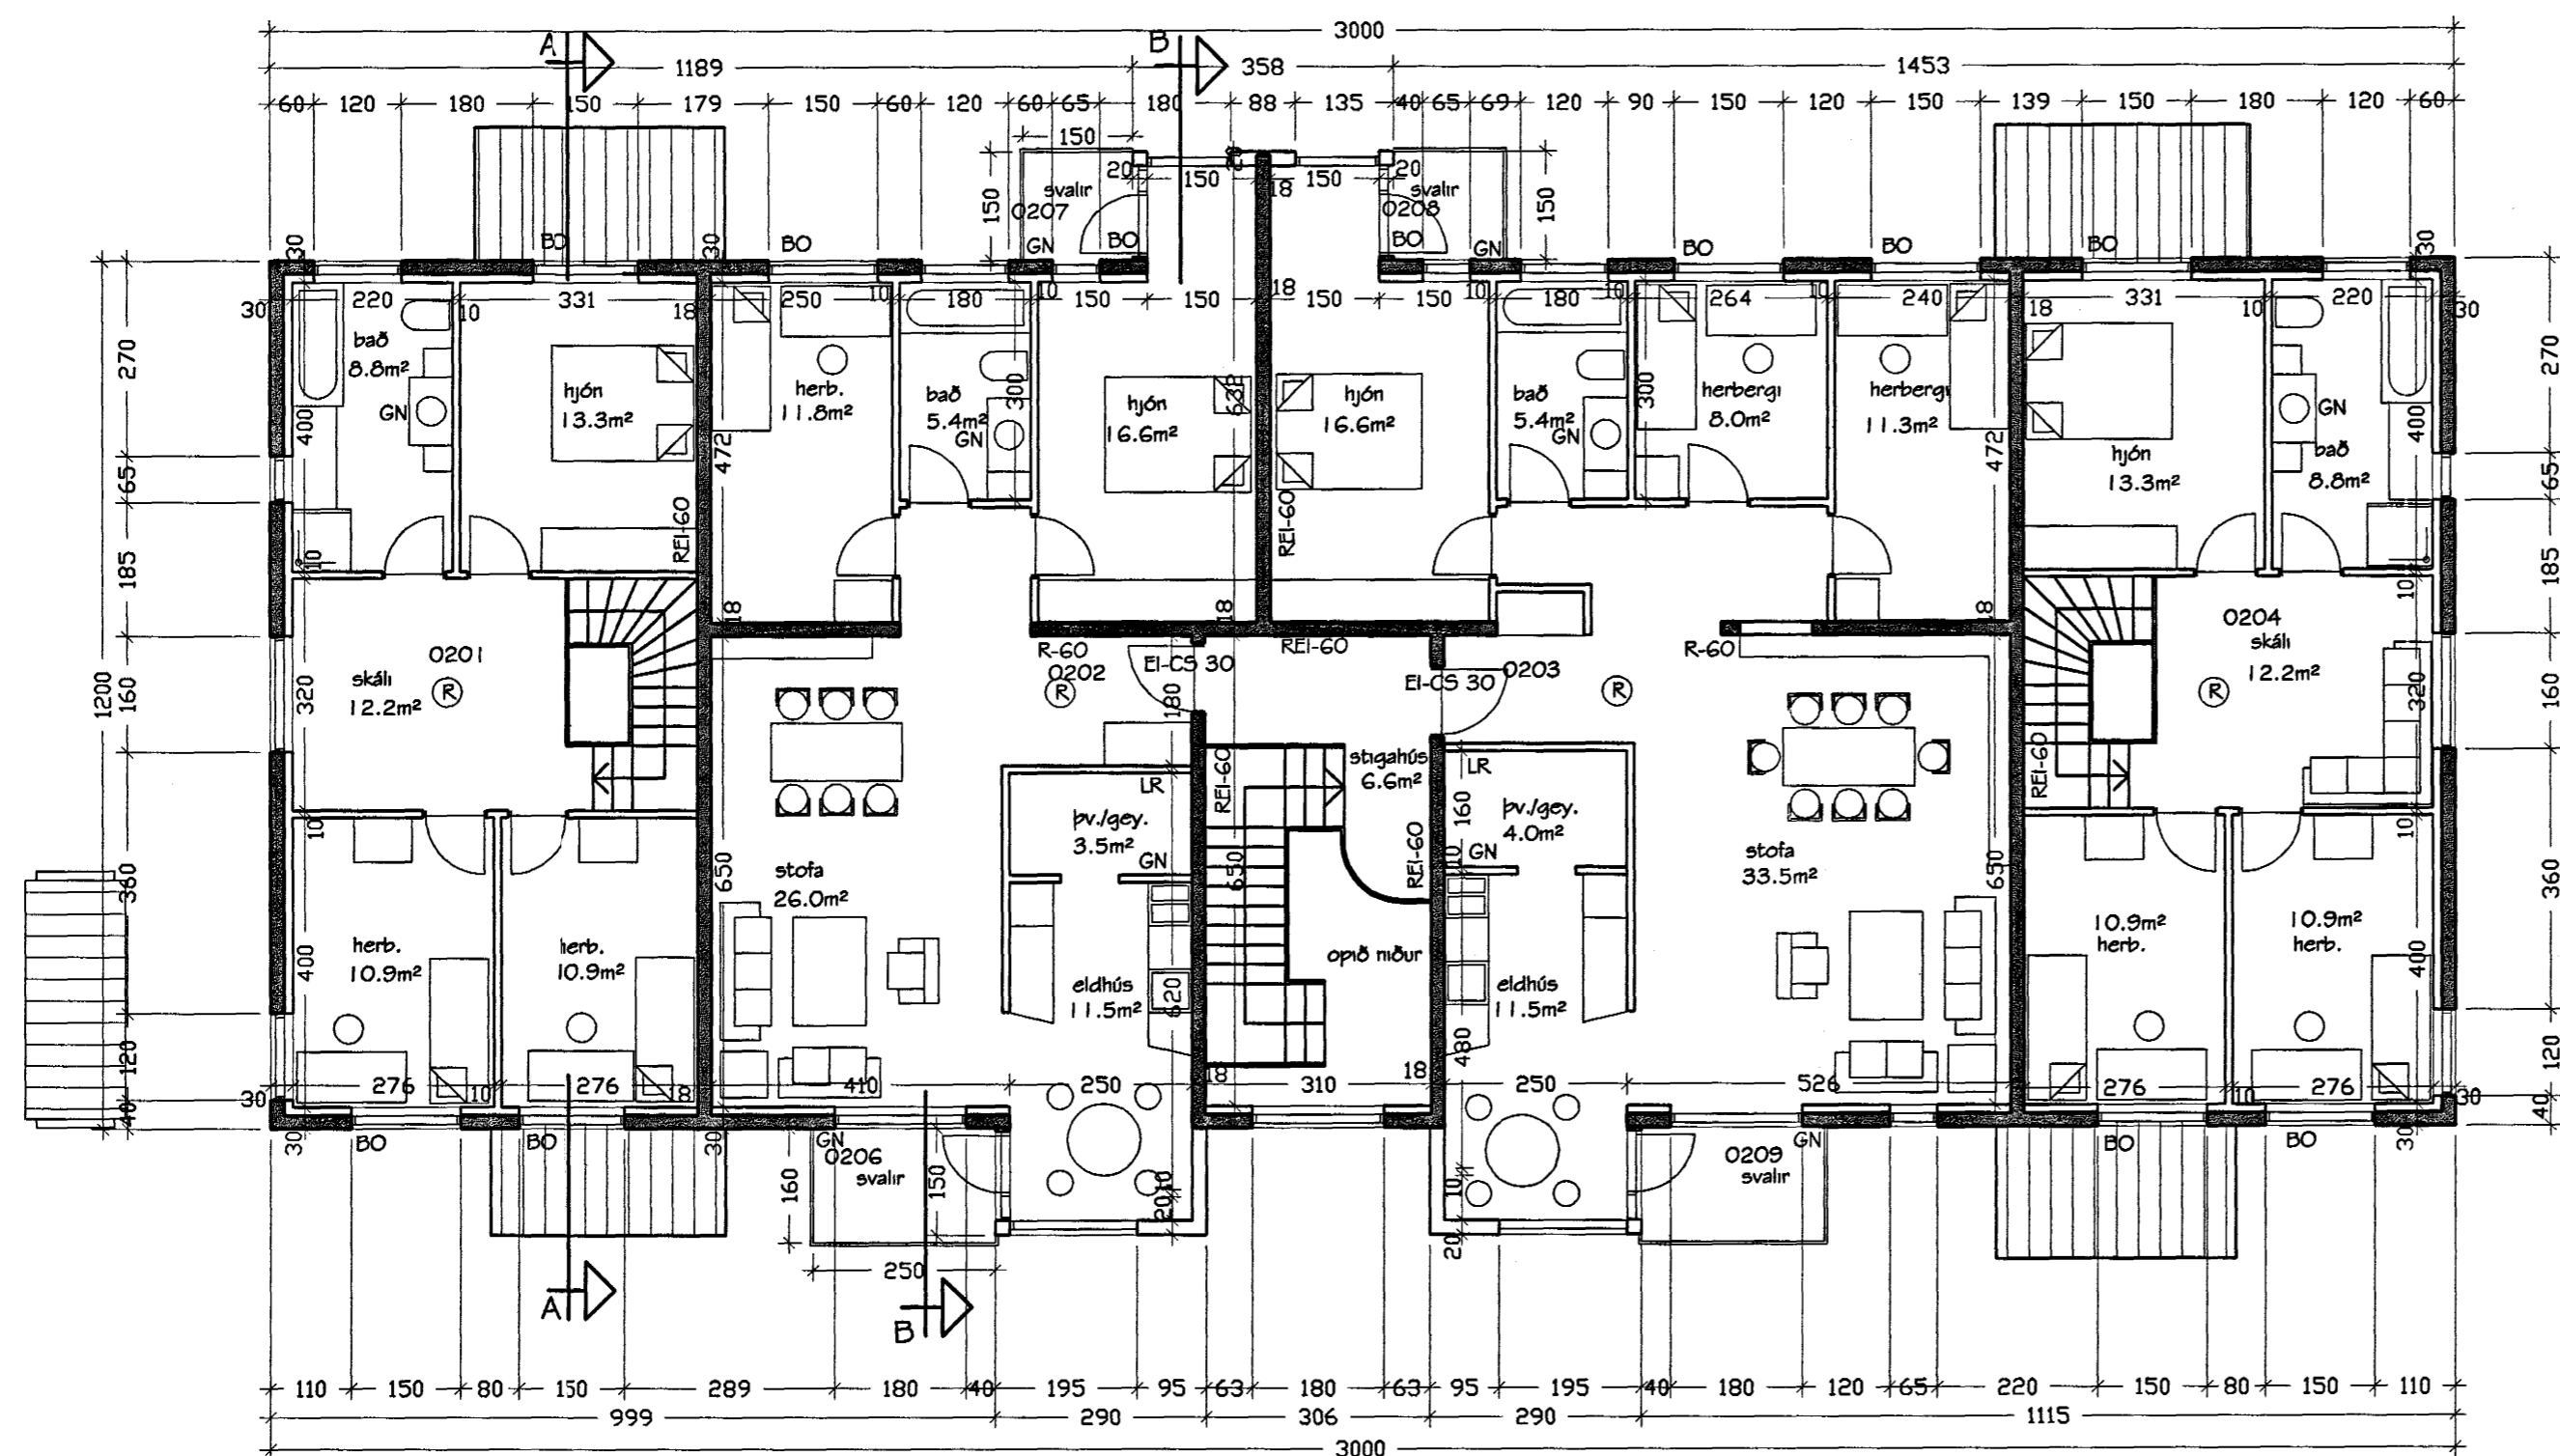

GRUNNMYND 2.HÆÐ 1:100

verkefni:  
Blikaás 27, Hafnarfirði

hef. teikningar: Grunnmynd 2.hæð, Útlit  
dagur: 17.02.2000  
mív.: 1:100  
N. 103

Ársæll Vignisson Arkitekt  
Strandgata 26-28  
220 Hafnarfjörður  
s.555 2850  
f.555 2858

17.02.00 Ársæll Vignisson