


Snjóbræðsla snið, 1:10

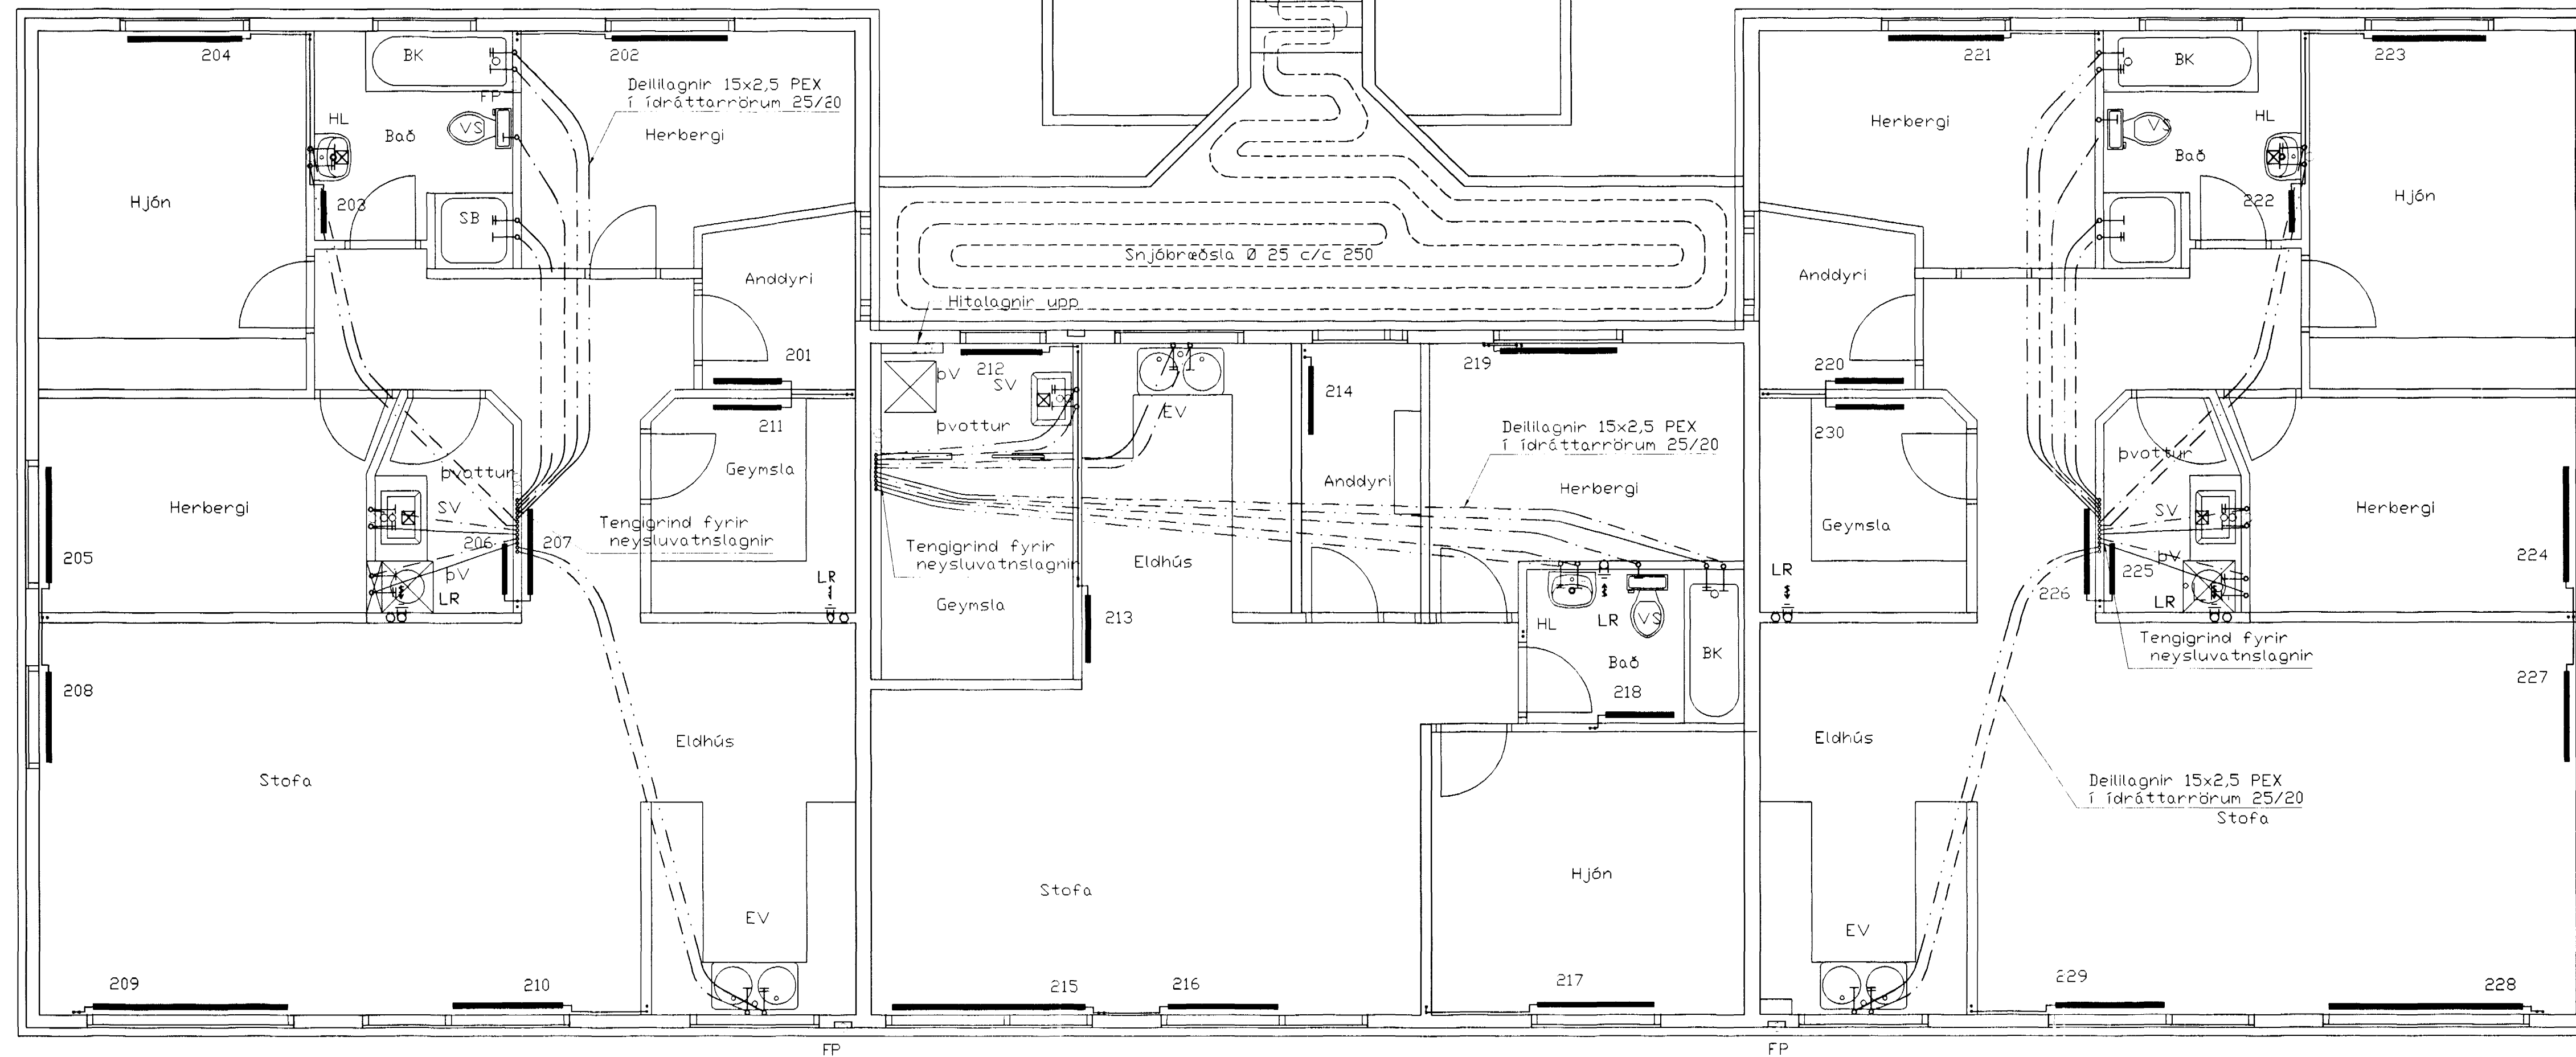


SKÝRINGAR

NEYSLUVATNSLAGNIR ERU PEX 15x2,5 í DRATTARRÖRUM 25/20  
EINGÖNGU SKAL NOTA LAGNAEFNI VIÐURKENNT AF RANNSÓKNARSTOFNUN BYGGINGARÍÐNADARINS. LAGNIR, TENGIDGIR OG DEILIGRINDUR SKULU VERA FRÁ SAMMA FRAMLEIÐANDA OG PASSA SAMAN. SETJA SKAL FESTINGAR Á LAGNIR C/C 150 CM, VIÐ BEYGJUR SKAL SETJA 3 FESTINGAR. BEYGJURADIUS SKAL ÁVALLT VERA STÆRRI EN 5 \* YTRA ÞVERMÁL PÍPNA.

ÞRÝSTIPRÓFUN Á PLASTLAGNUM SKIÐTIST Í 2 LÖTUR FYRRI LÖTA ER FRAMKVÆMD Í 1 KLUKKUSTUND OG ER ÞRÝSTINGUR 15 BAR FYRIR NEYSLUVATN. SEINNI LÖTAN ER GERD Í BEINU FRAMHALDI AF FYRRI LÖTU OG SAMI ÞRÝSTINGUR NOTAÐUR SEINNI LÖTA SKAL STANDA Í 2 KLUKKUSTUNDIR. FYLLA SKAL ÚT PRÓFUNARBLAÐ SEM SÝNIR NIÐURSTÖÐUR PRÓFUNAR.

- TÁKNAR GAT Í PLÖTU
- ▨ TÁKNAR GAT Í VEGG VIÐ LÖFT HÆÐ = 200mm

Hita- og vatnslagnir 2. hæð, Grunnmynd, 1:50

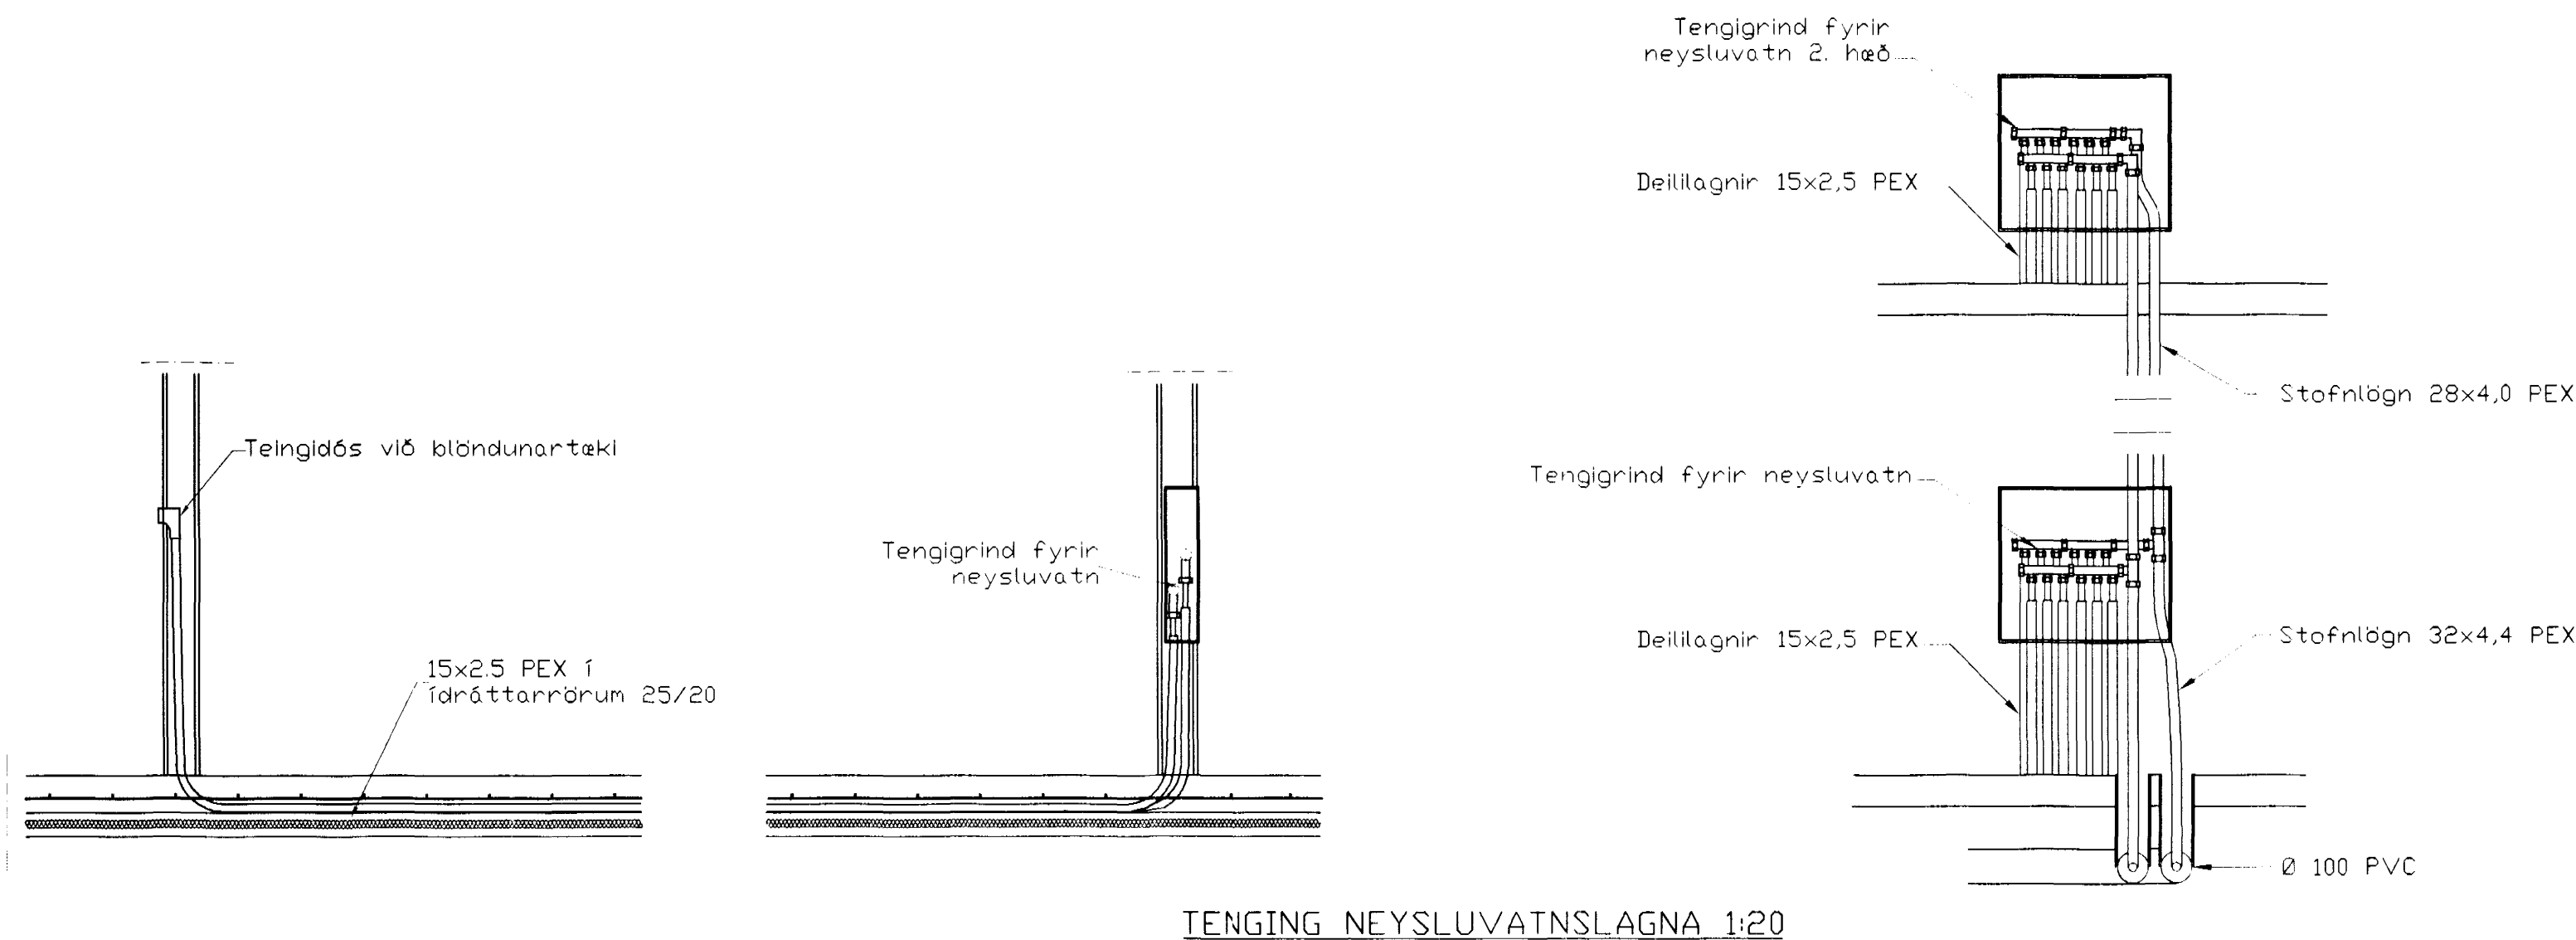

TENGING NEYSLUVATNSLAGNA 1:20

Ofn Nr.	Blikaás 27 Stadsetning	Hitabörf Kcal/h	Mesta Legngt	Mesta Hæð	Hitabörf Wott	Stíllitala TA-loki
201	Anddyri	500	800	600	582	2,5
202	Herbergi	980	1300	600	1140	4
203	Bað	550	600	600	640	2,5
204	Hjón	1170	1300	600	1361	5
205	Herbergi	740	1300	600	861	4
206	Þvottur	350	600	600	407	1,5
207	Gangur	650	1000	600	756	3
208	Stofa	730	1000	400	849	3
209	Stofa	1710	2200	400	1989	6
210	Stofa	860	1200	400	1000	4
211	Geymsla	350	800	600	407	1,5
212	Þvottur	600	800	600	698	3
213	Eldhús	680	800	600	791	3
214	Anddyri	500	800	600	582	2,5
215	Stofa	1270	2200	400	1477	5
216	Stofa	711	1200	400	827	3
217	Hjón	950	1300	600	1105	4
218	Bað	500	800	600	582	2,5
219	Herbergi	950	1300	600	1105	4
220	Anddyri	500	800	600	582	2,5
221	Herbergi	980	1300	600	1140	4
222	Bað	550	600	600	640	2,5
223	Hjón	1170	1300	600	1361	5
224	Herbergi	740	1300	600	861	4
225	Þvottur	350	600	600	407	1,5
226	Gangur	650	1000	600	756	3
227	Stofa	730	1000	400	849	3
228	Stofa	1710	2200	400	1989	6
229	Stofa	860	1200	400	1000	4
230	Geymsla	350	800	600	407	1,5

Br. Dags. Eðli breytinga Sign

Blikaás 27  
Hafnarfirði

Hita- og vatnslagnir  
2. hæð

Sámpykkt þann  
16 OKT. 2000

DAGS. Mars 2000 Byggingafulltrúinn T. Hámarsson  
FR. Sigurbjarnur Halldórsson

VERK NR. 2015  
TEIKN. NR. 2-03

HANNAÐ Sveinbjörn Hinriksson Kt.160851-2529  
TEIKNAD Sveinbjörn Hinriksson Kt.160851-2529

YFIRFRÖÐ

TÆKNIPJÓNUSTA SIGURDAR PORLEIFSSONAR ehf  
STRANDGÖTU 11 220 HAFNARFIRÐI  
SÍMI 555-4255 FAX 565-2875  
E-mail taeknipjonusata@islandia.is