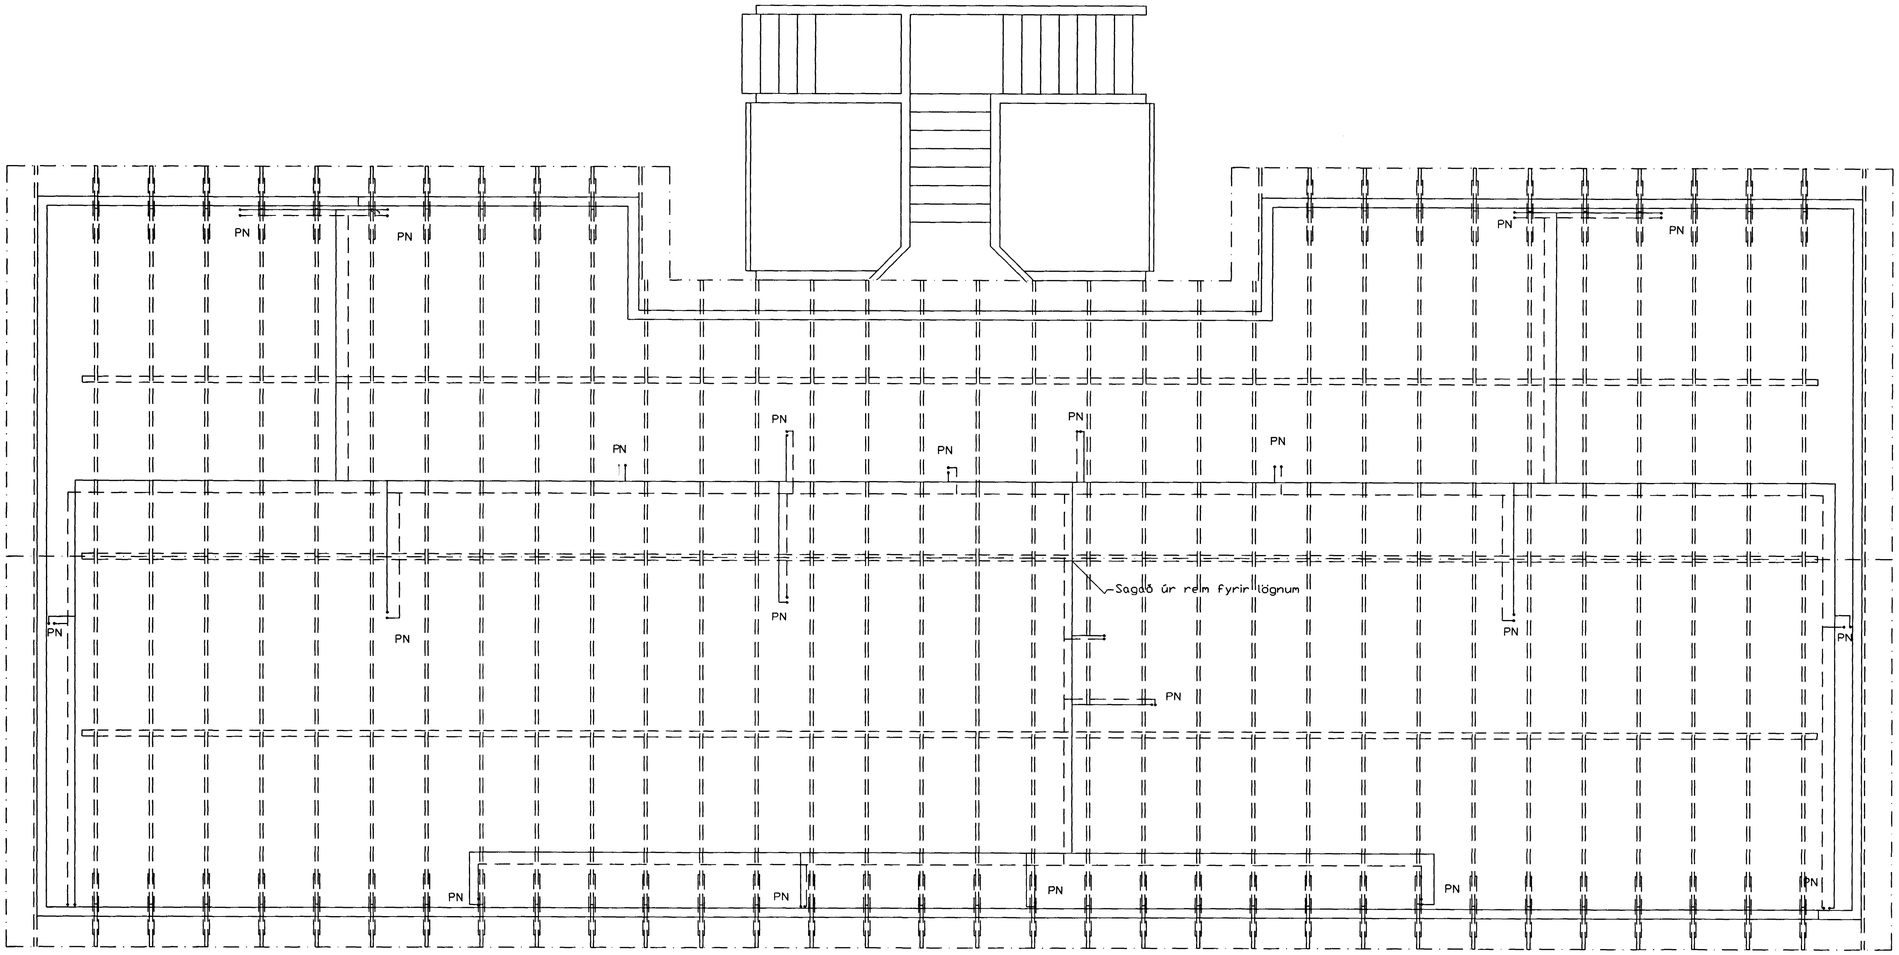

Skýringar

Almennar skýringar varðandi lagnir sjá blað 2-07

Byggingafulltrúi Hafnarfjarðar
Móttekið
29. ÁG. 2000

Lagnir í þakrými
Grunnmynd, 1:50

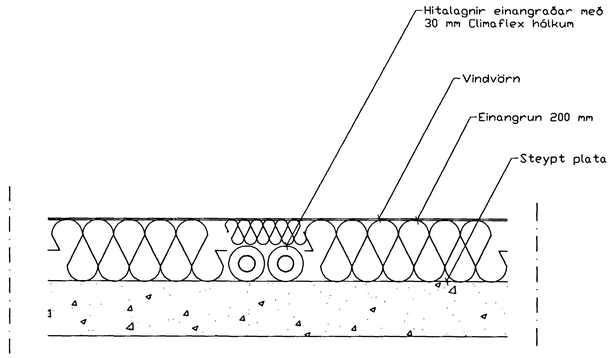

Lagnir í þakrými
Snið, 1:10

Br.	Dags.	Eðli breytinga	Sign

Blikaás 27
Hafnarfirði

Lagnir í þakrými

DAGS.	Mars 2000
VERK NR.	2015
TEIKN. NR.	2-04
HANNAÐ	Sveinbjörn Hinriksson Kt.160851-25
TEIKNAÐ	Sveinbjörn Hinriksson Kt.160851-25
YFIRFARIÐ	

TÆKNIÞJÓNUSTA SIGURÐAR ÞORLEIFSSONAR ehf
STRANDGÖTU 11 220 HAFNARFIRÐI
SÍMI 555-4225 FAX 555-2278
E-mail tæknithjonusta@islandia.is