HITALAGNIR SKÝRINGAR

Hitalagnir skulu vera úr stálpípum (DIN 2394)með Þrykktu tengistykkjum , t.d. Mannesmann pressfitting system.
Greinar að einstökum ofnum skulu vera 10 mm nema annað sé tilgreint á teikningum.
Fjarlægð á milli festinga

Notamál	Fjarlægð
15–32 mm	2,5 m
40–50 mm	3,0 m

Einangra skal lagnir í Þakrými með 20mm Climaflex hólkum.
Á alla ofna komi sjálfvirkir ofnlokar, stillitæ og loftskrúfur.
Lagnir skal Þrýstiþrófa við 6 bör, og skal Þrýstingur standa amk. 8 tíma án Þess að falla.

Stærðir á lögnum

Nafnmál	Utanmál x veggÞykkt
10	12 x 1,2
12	15 x 1,2
15	18 x 1,2
20	22 x 1,5
25	28 x 1,5
32	35 x 1,5
40	42 x 1,5
50	54 x 1,5

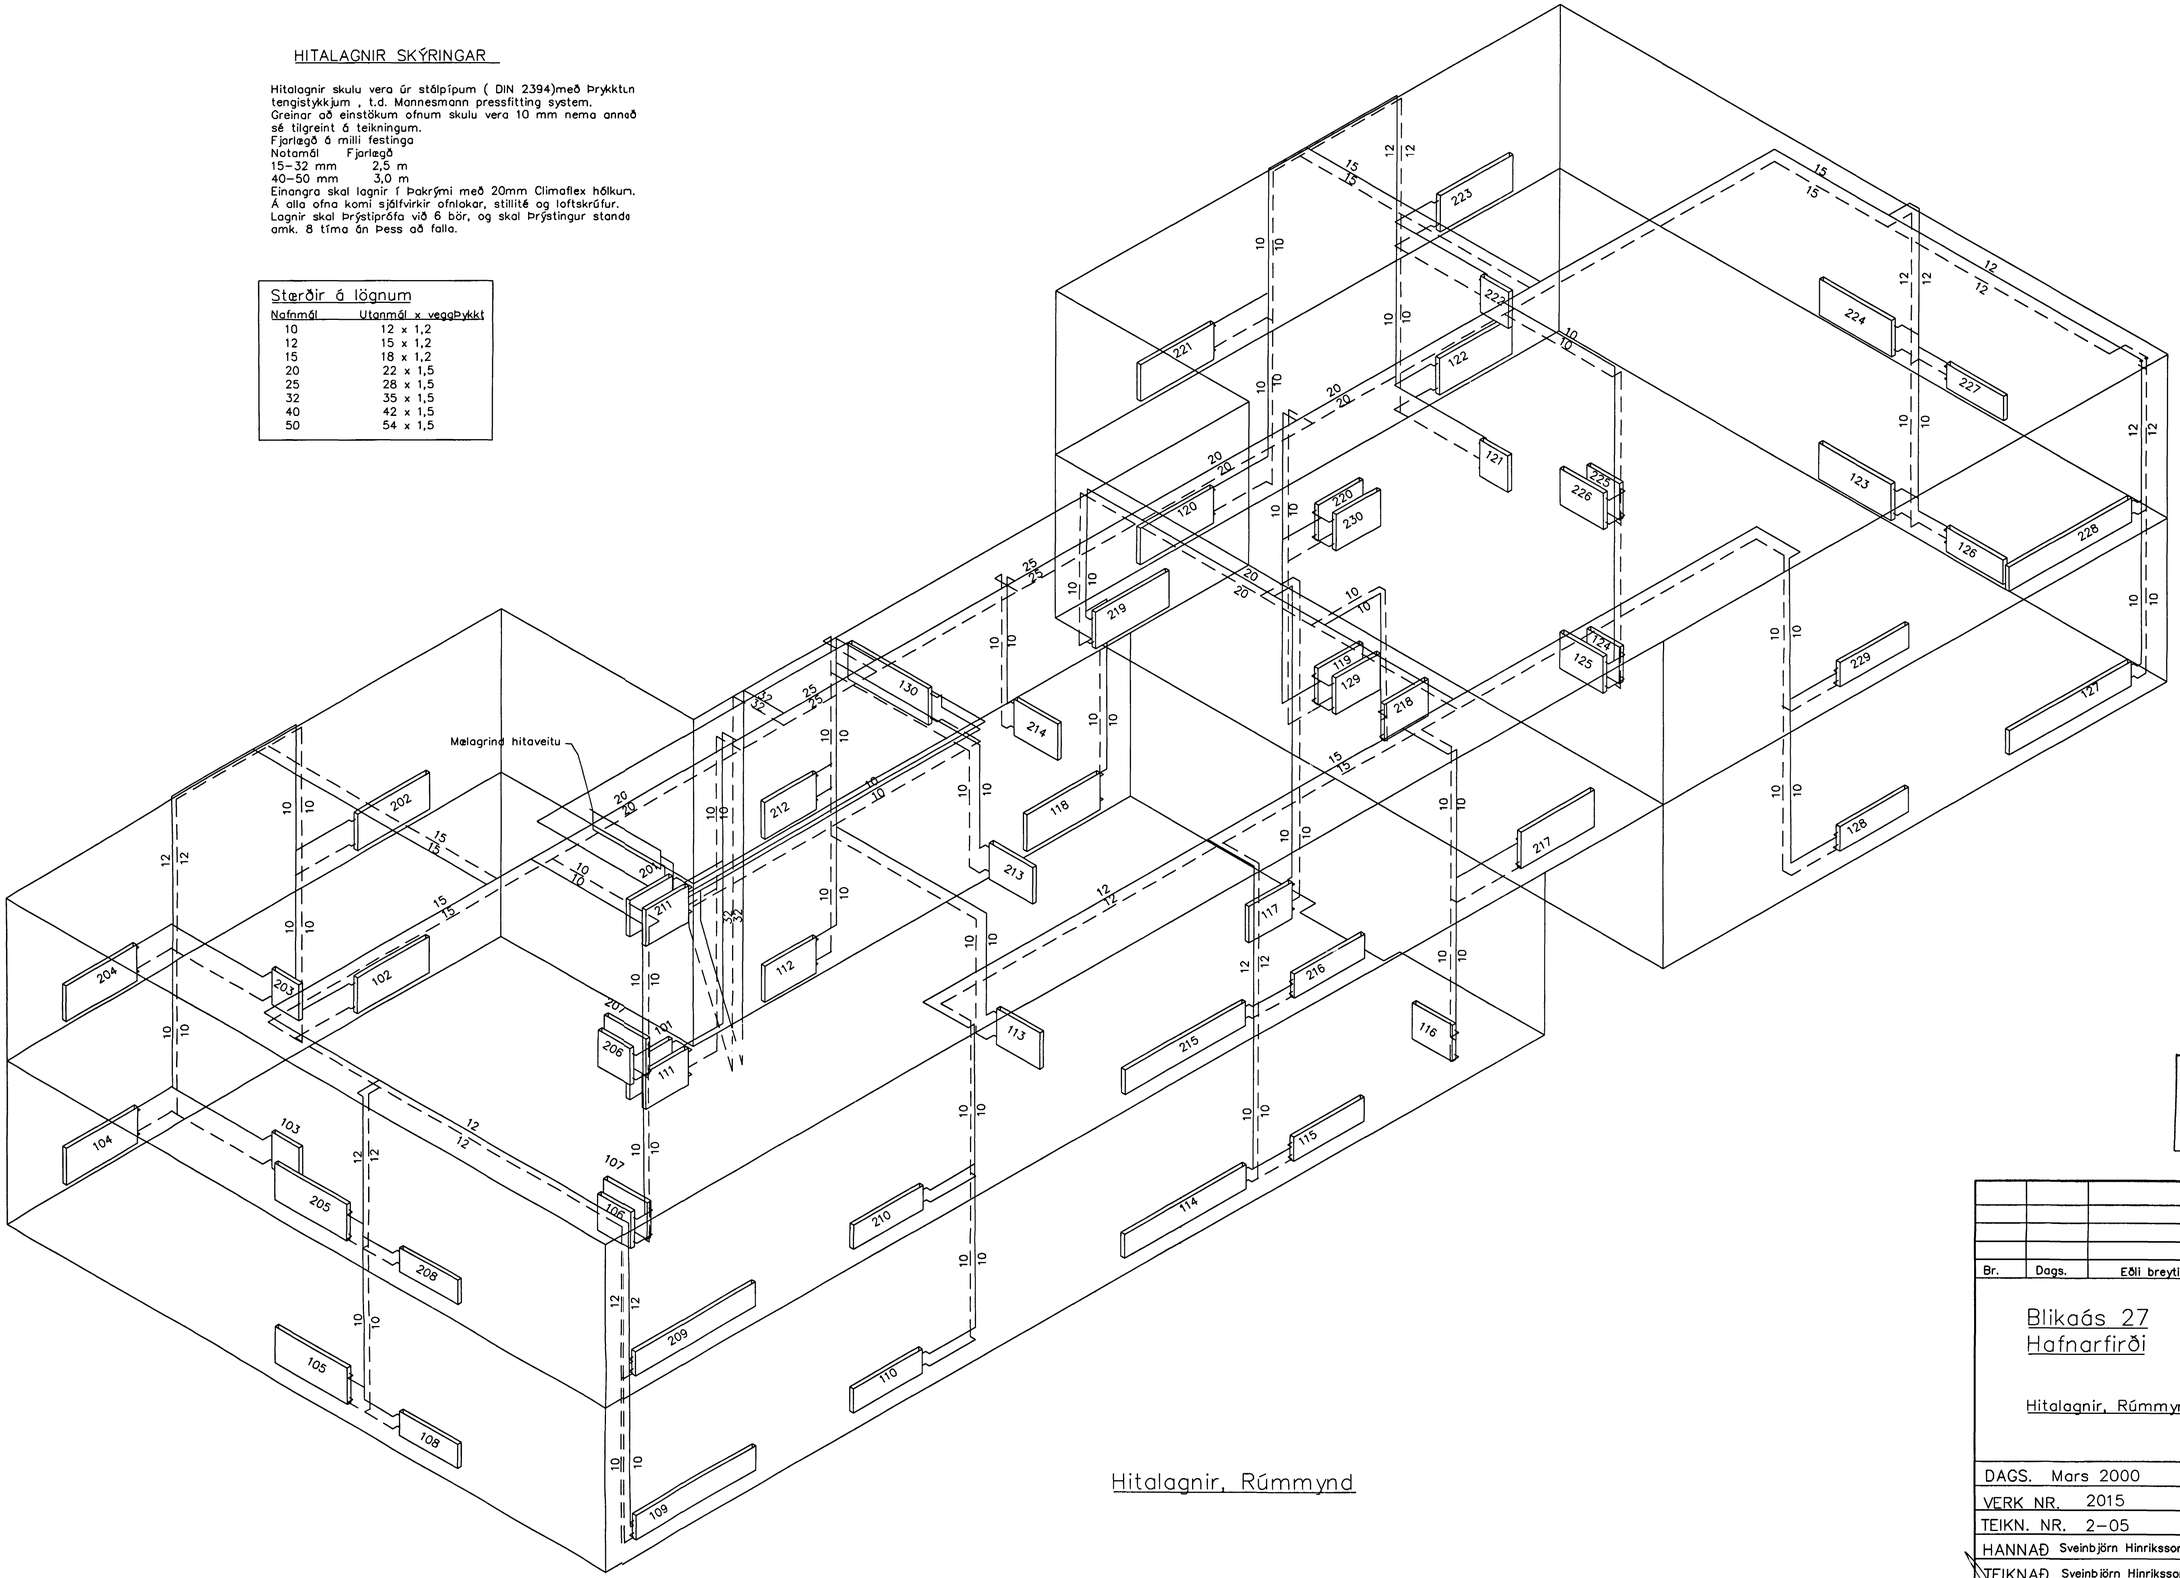

Hitalagnir, Rúmmynd

Byggingafulltrúi Hafnarfjarðar
Afgreitt þann
29 AUG. 2000

Br.	Dags.	Eðli breytinga	Sign

Blikaás 27
Hafnarfirði

Hitalagnir, Rúmmynd

DAGS. Mars 2000
VERK NR. 2015
TEIKN. NR. 2–05
HANNAÐ Sveinbjörn Hinriksson Kt.160851–2529
TEIKNAÐ Sveinbjörn Hinriksson Kt.160851–2529
YFIRFARIÐ

TÆKNIÞJÓNUSTA SIGURÐAR ÞORLEIFSSONAR ehf
STRANDGÖTU 11 220 HAFNARFIRÐI
SÍMI 555-4335 FAX 555-3575
E-mail taeknithjonusta@islandia.is