
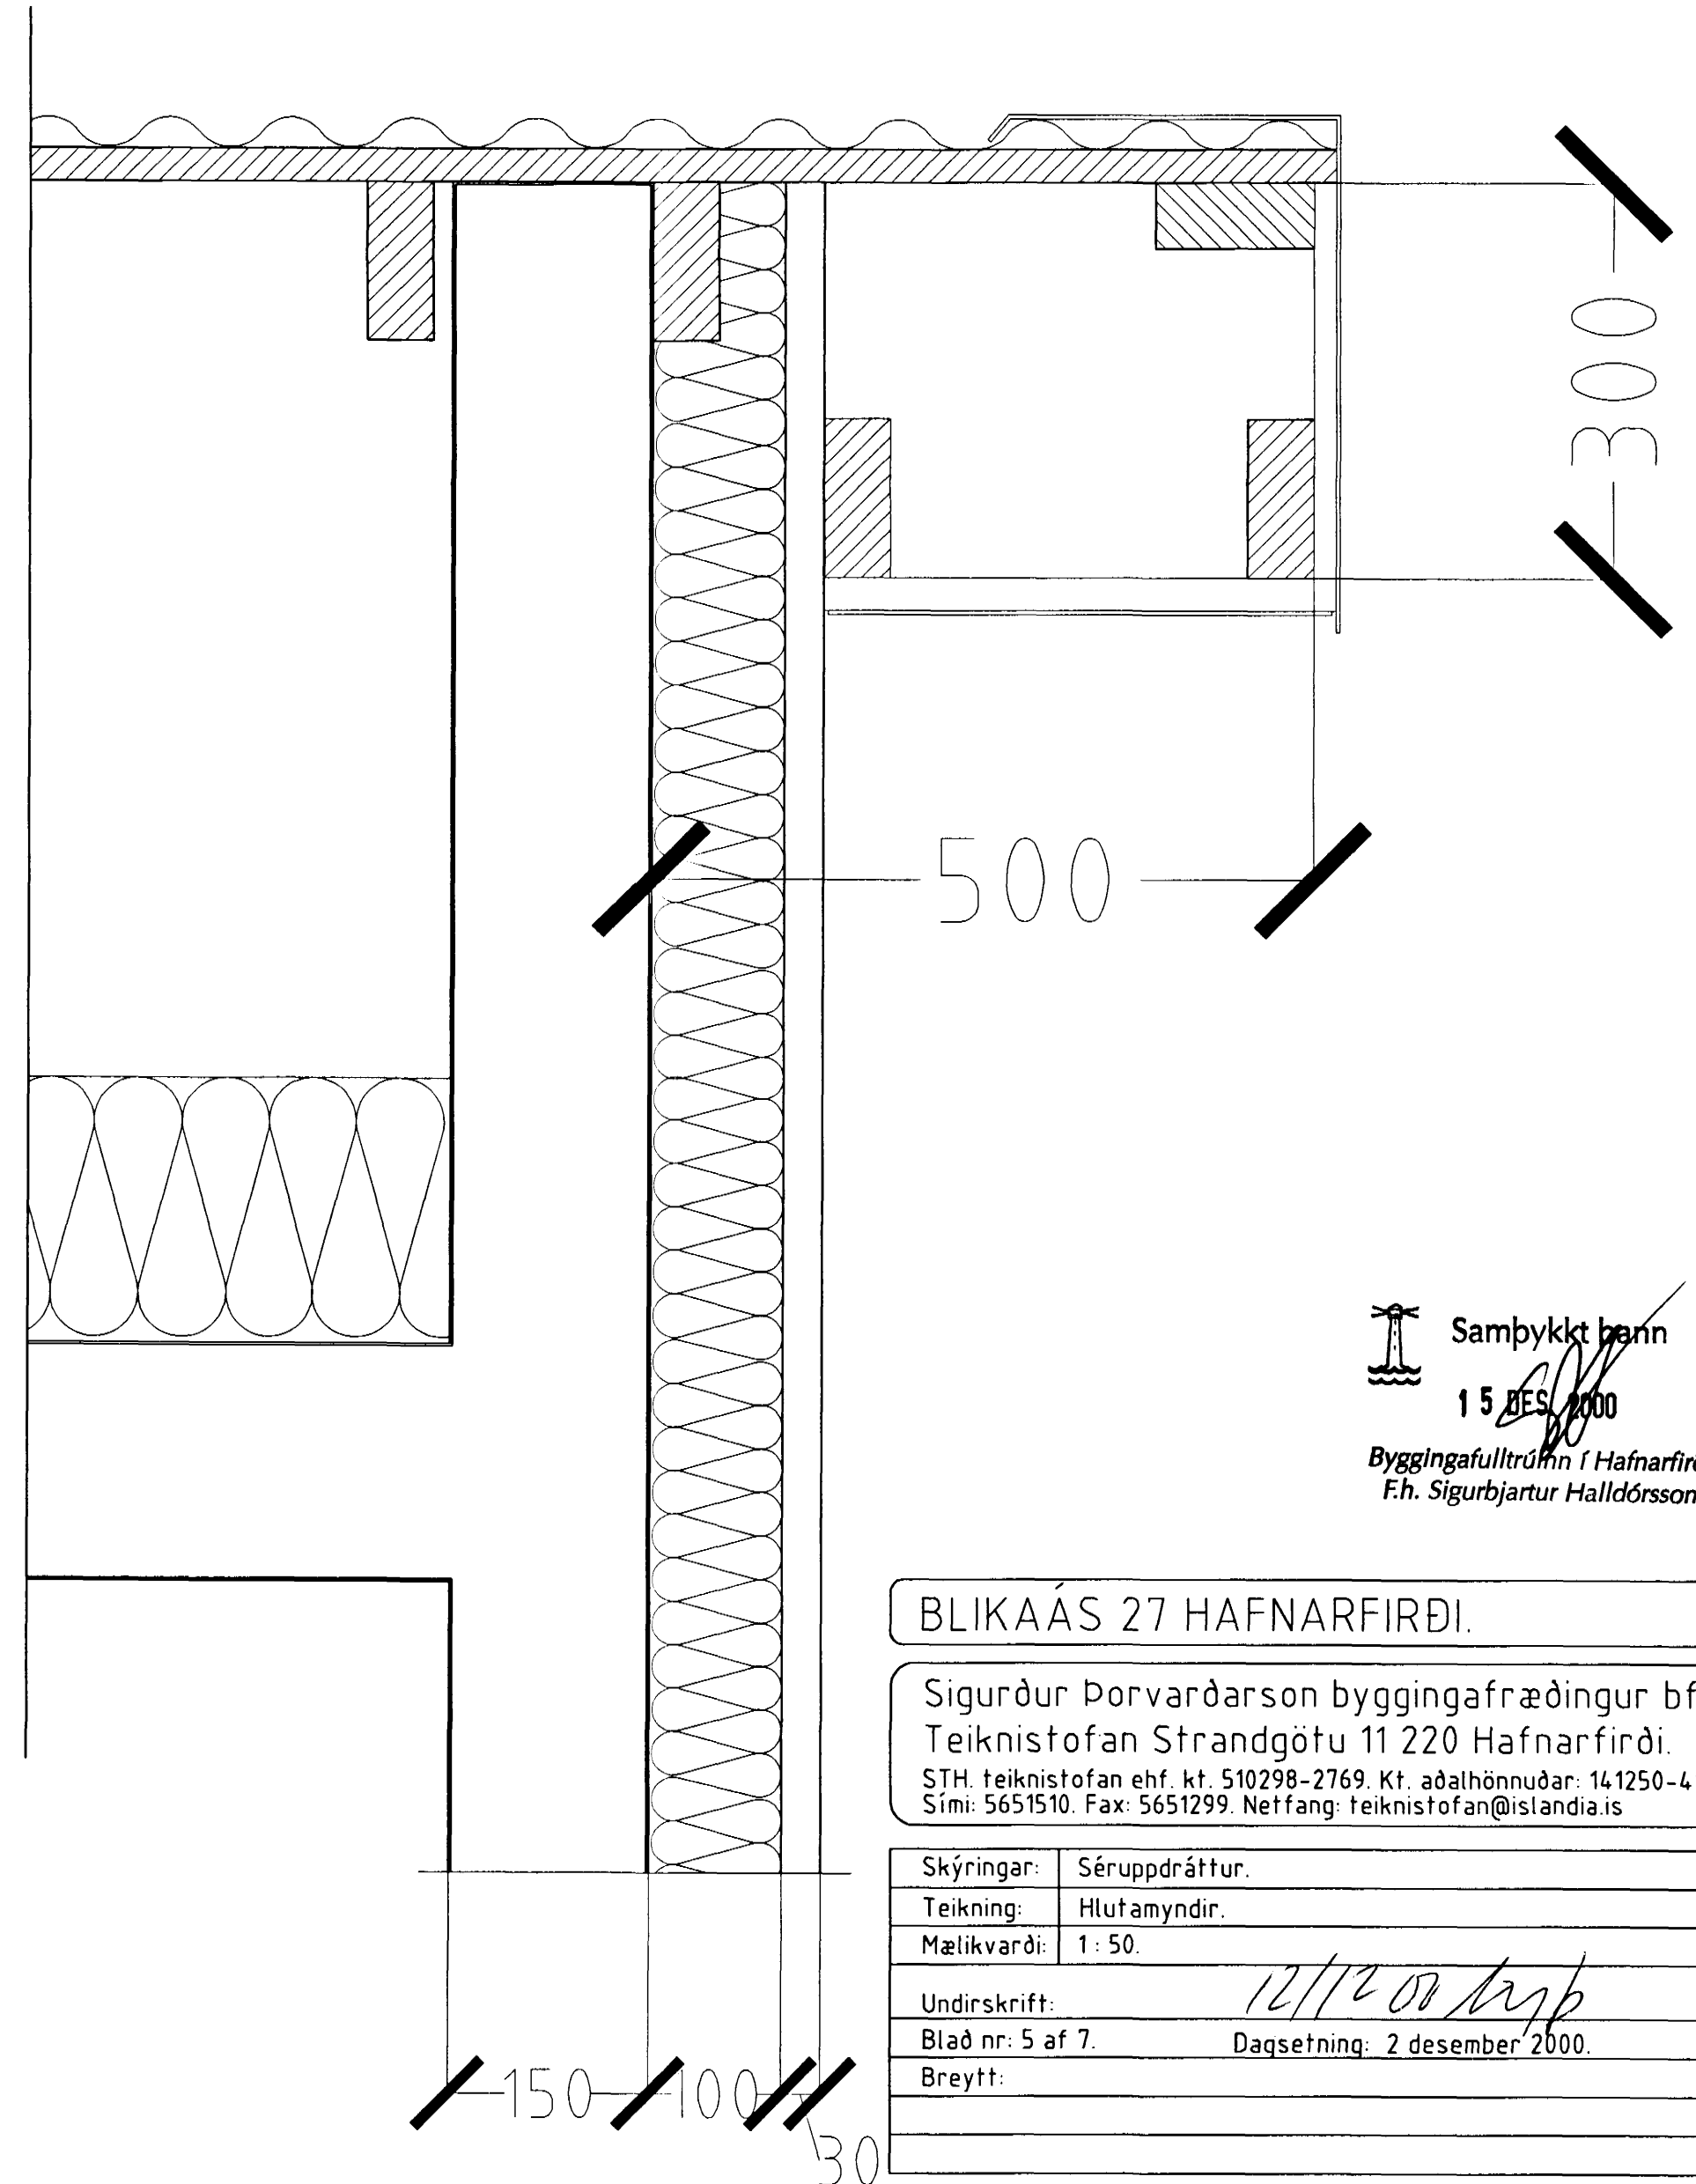


# BLIKAÁS 27 HAFNARFIRÐI.

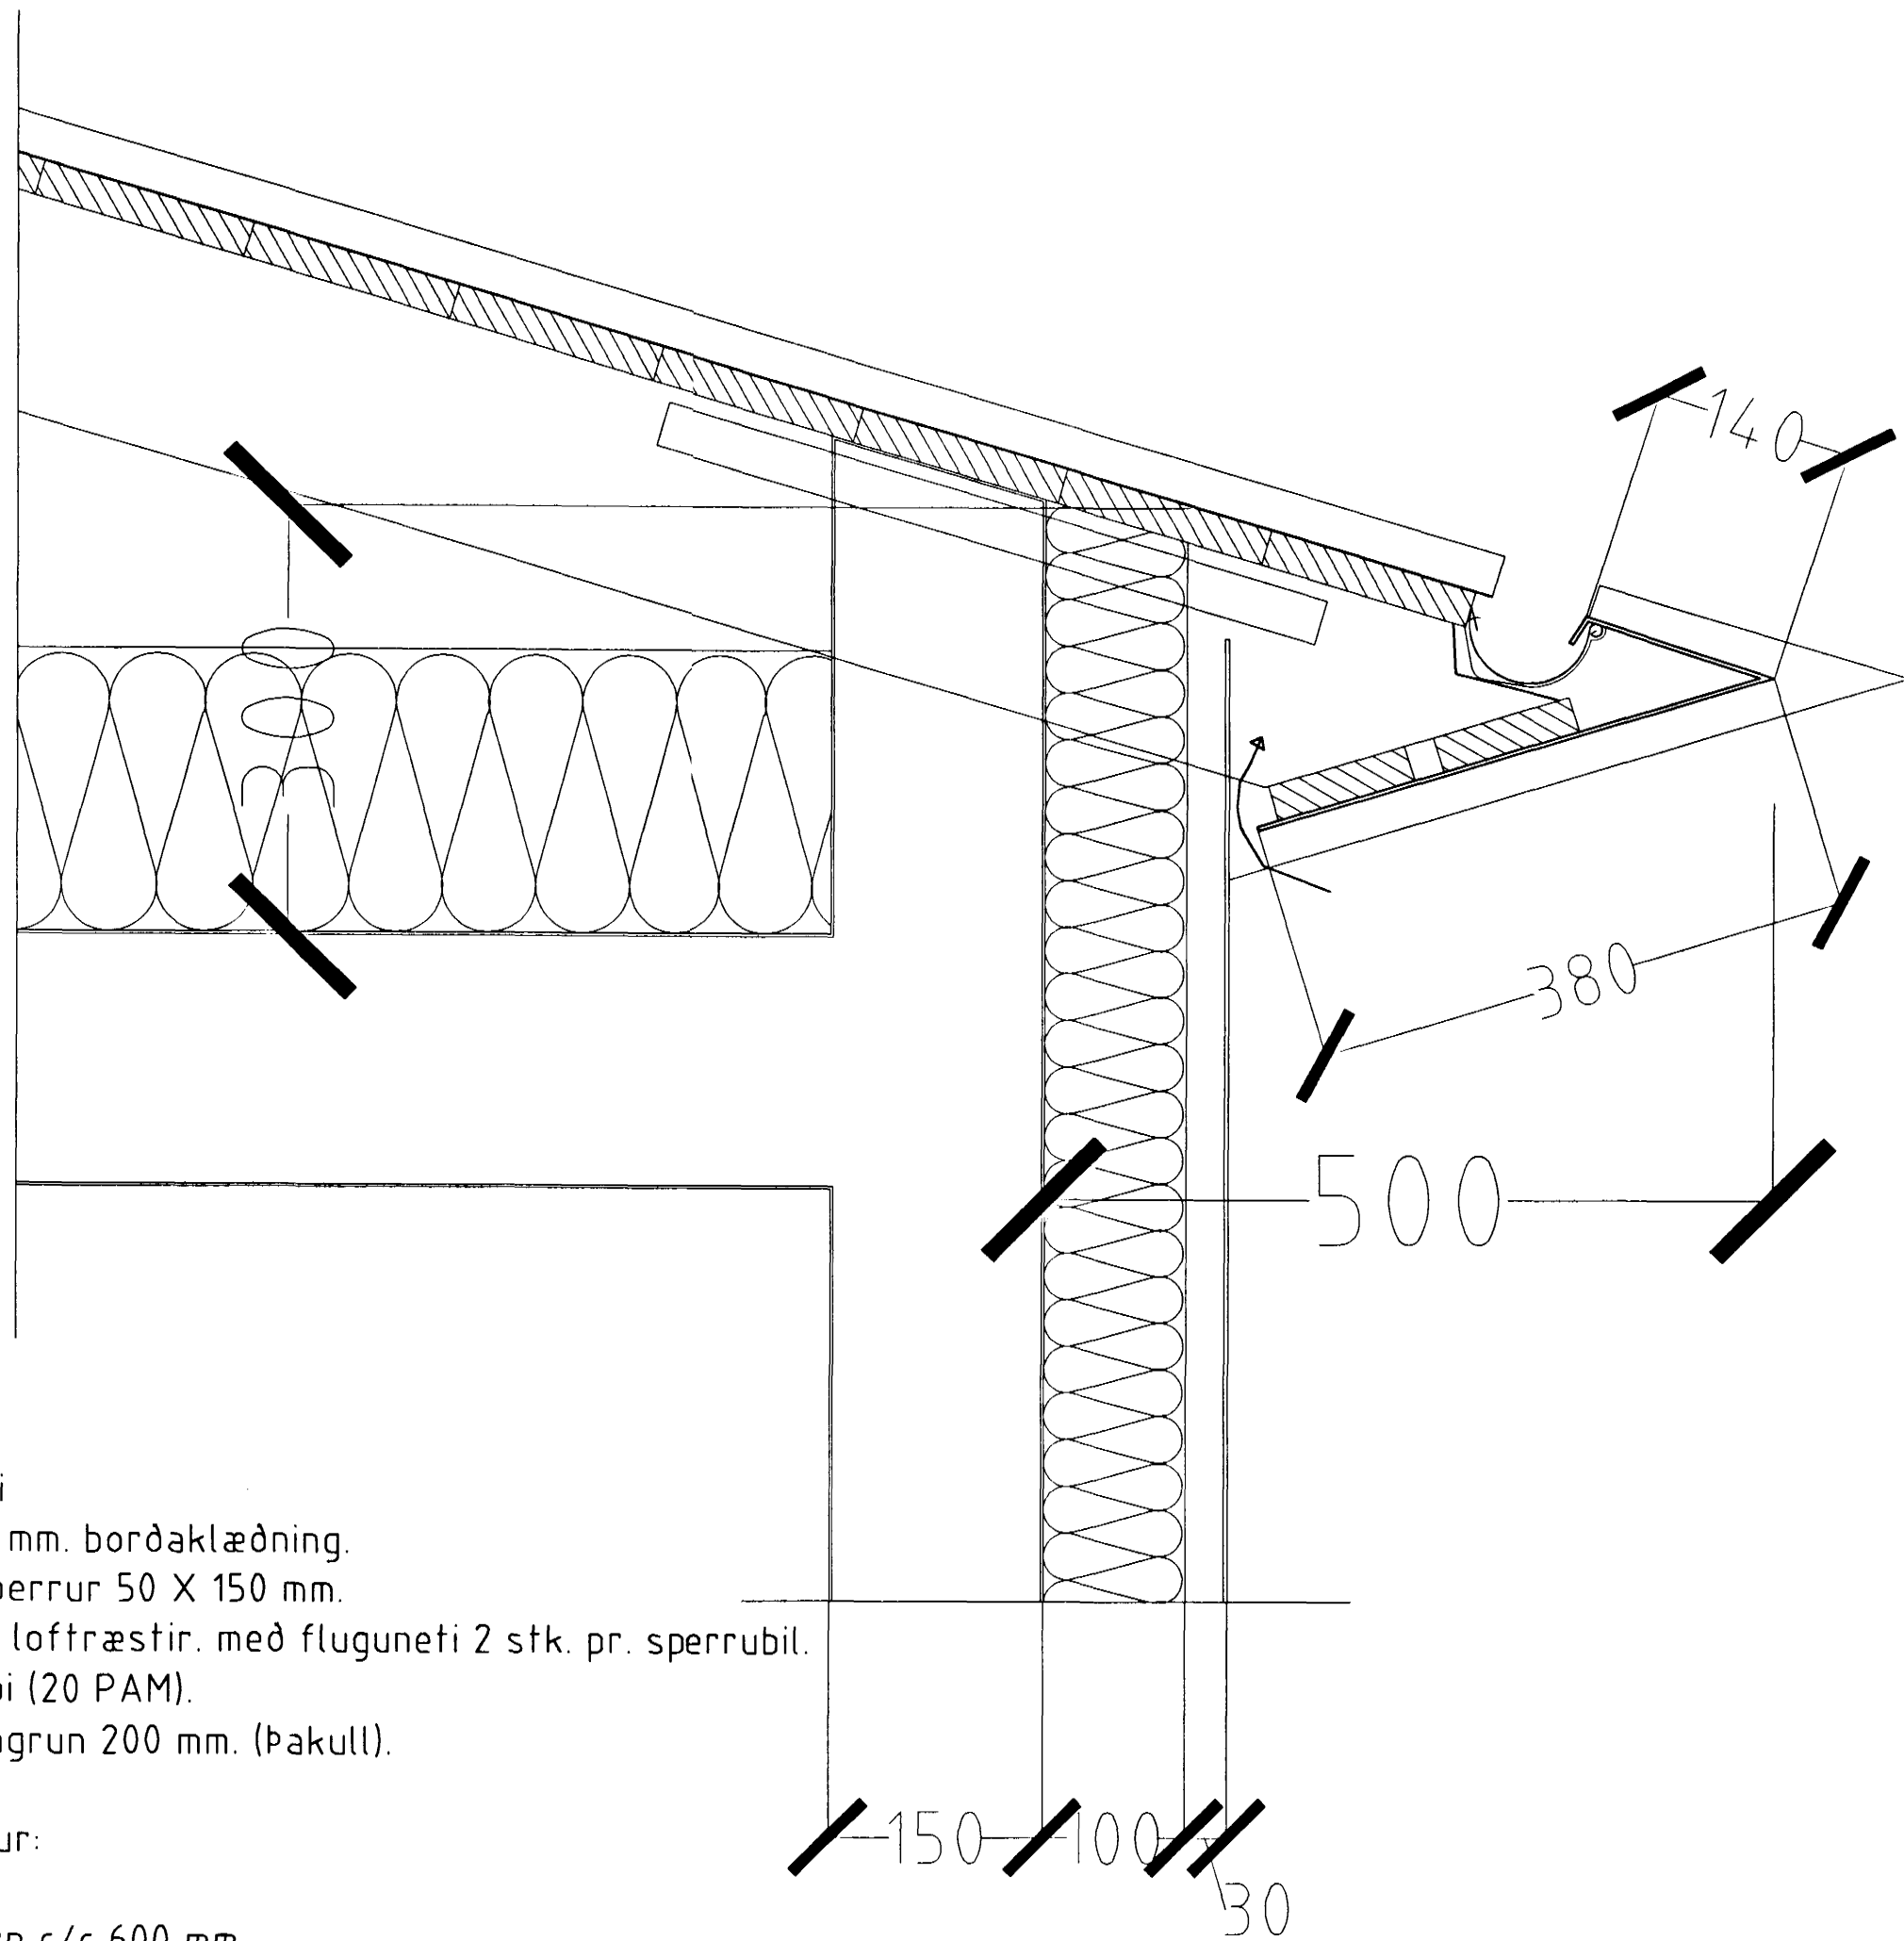

Þakstál  
 Þakpappi  
 25 X 150 mm. borðaklæðning.  
 Tímursperrur 50 X 150 mm.  
 Ø 32 mm. loftræstir, með fluguneti 2 stk. pr. sperrubil.  
 Vindpappi (20 PAM).  
 Þakeinangrun 200 mm. (Þakull).

Þakkantur:  
 Rennujárn c/c 600 mm.  
 100 mm. plastrenna.  
 Flasning úr sama efni og þakstál.  
 12 mm. hvítur vatnspolinn krossviður.  
 Þakniðurfall. Sjá lagnateikningu.

Veggur:  
 150 mm. steyptur veggur.  
 100 mm. þéttull.  
 30 mm. loftræsti bil.  
 Steniklæðning.

Samþykkt þann  
 15. DES. 2000  
 Byggingafulltrúinn í Hafnarfirði  
 F.h. Sigurbjartur Halldórsson

BLIKAÁS 27 HAFNARFIRÐI.

Sigurður Þorvarðarson byggingafræðingur b.í.  
 Teiknistofan Strandgötu 11 220 Hafnarfirði.  
 STH, teiknistofan ehf. kt. 510298-2769. Kt. aðalhönnuðar: 141250-4189.  
 Sími: 5651510. Fax: 5651299. Netfang: teiknistofan@islandia.is

Skýringar:	Séruppdráttur.
Teikning:	Hlutamyndir.
Mælikvæði:	1 : 50.
Undirskrift:	12/12 00 <i>[Signature]</i>
Blað nr:	5 af 7. Dagsetning: 2 desember 2000.
Breytt:	