


SNID Í HJÓLA OG VAGNAGEYMSLU. Mkv. 1 : 50.

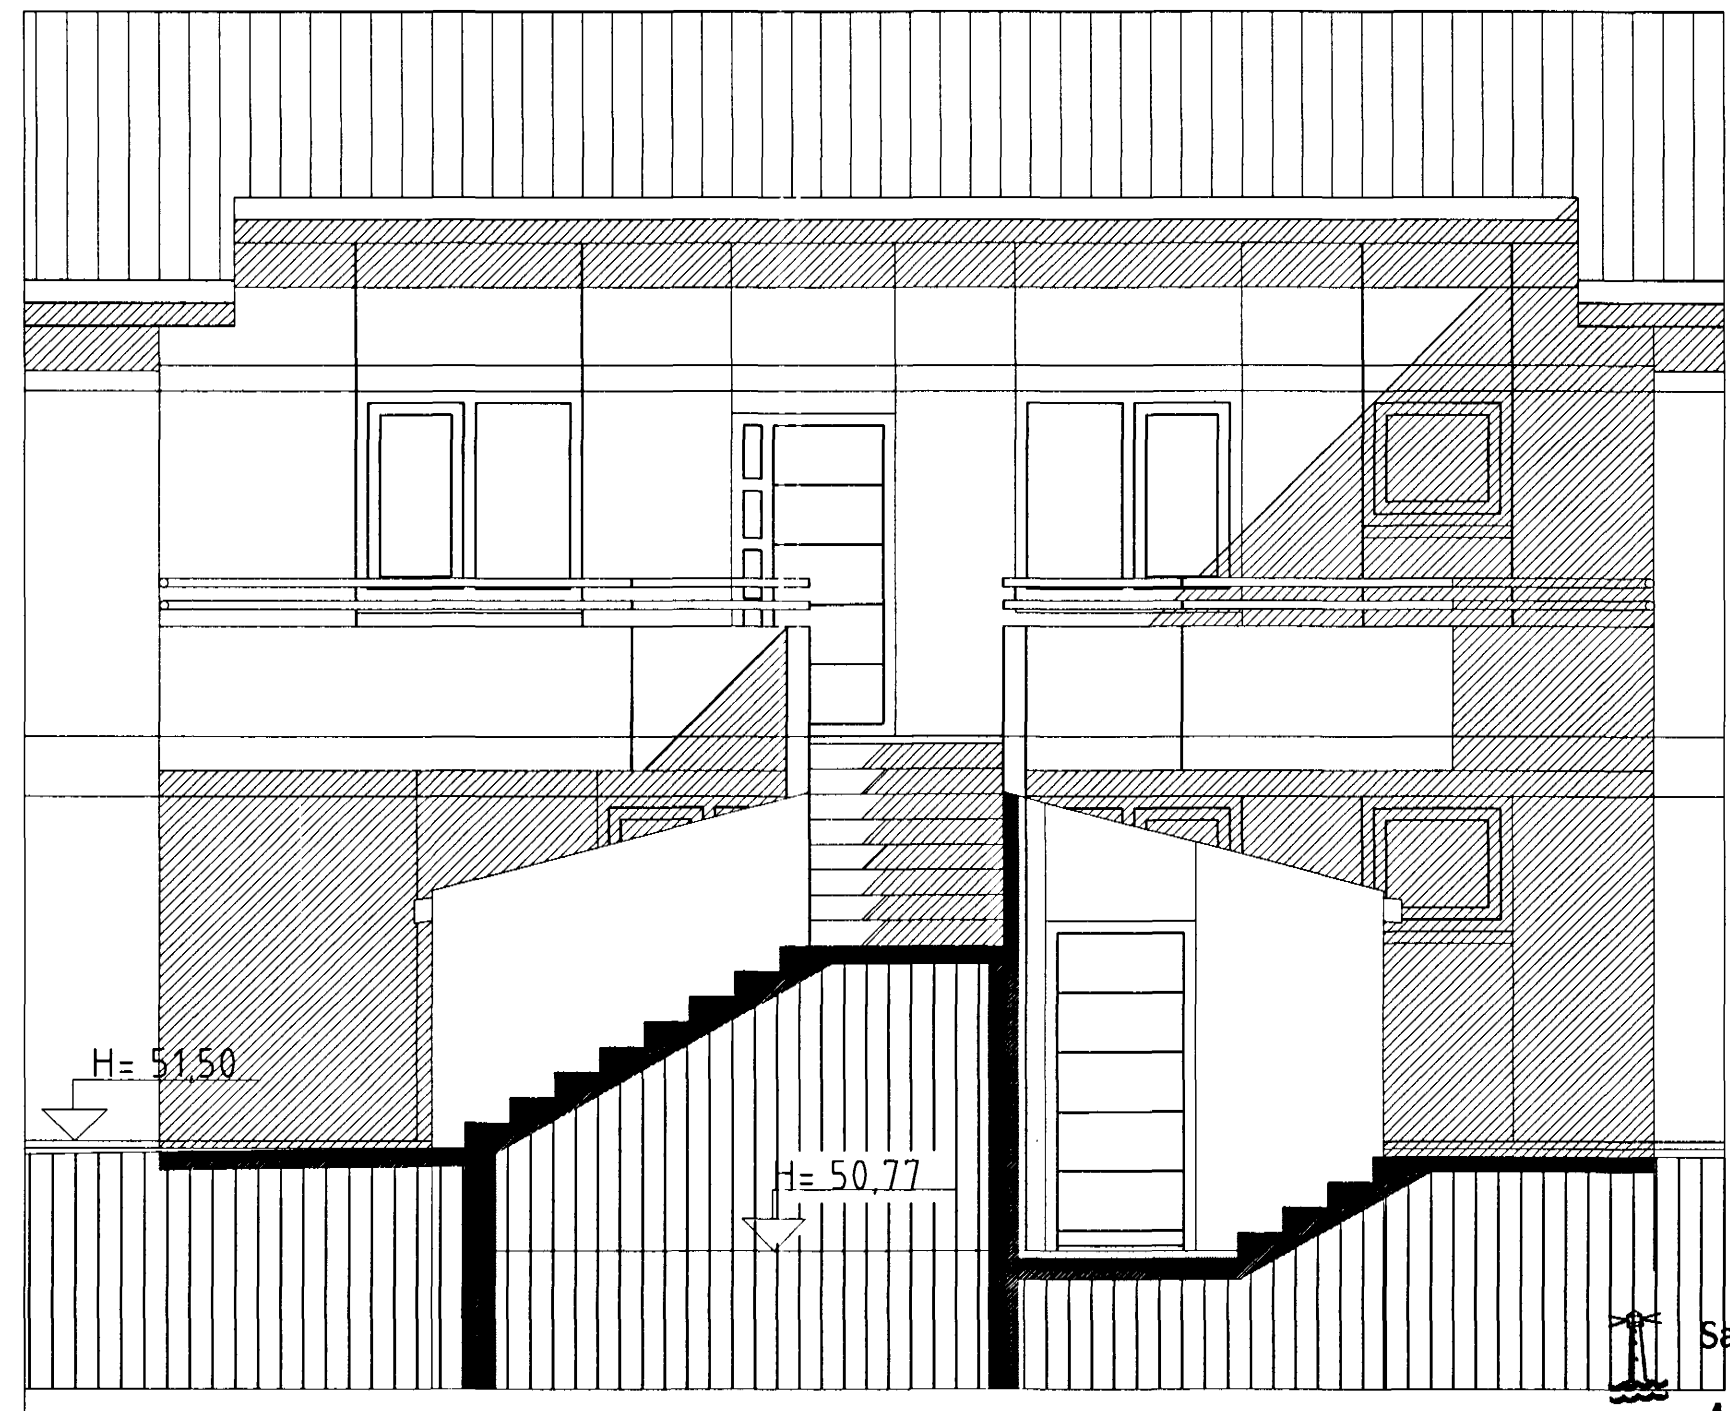

SNID Í TRÖPPUR VIÐ HJÓLA OG VAGNAGEYMSLU. Mkv. 1 : 50.

Samþykkt þann
15 DES. 2000

Byggingafræðingur / Hafnarfirði:
F.h. Sigurbjartur Halldórsson

BLIKAÁS 27 HAFNARFIRÐI.

Sigurður Þorvarðarson byggingafræðingur bfi.
Teiknistofan Strandgötu 11 220 Hafnarfirði.
STH. teiknistofan ehf. kt. 510298-2769. Kt. aðalhönnuðar: 141250-4189.
Sími: 5651510. Fax: 5651299. Netfang: teiknistofan@islandia.is

Skýringar:	Séruppráttur.
Teikning:	Snidmyndir.
Mælikvarði:	1 : 50.
Undirskrift:	12/12 00 <i>[Signature]</i>
Blað nr: 4 af 7.	Dagsetning: 2 desember 2000.
Breytt:	