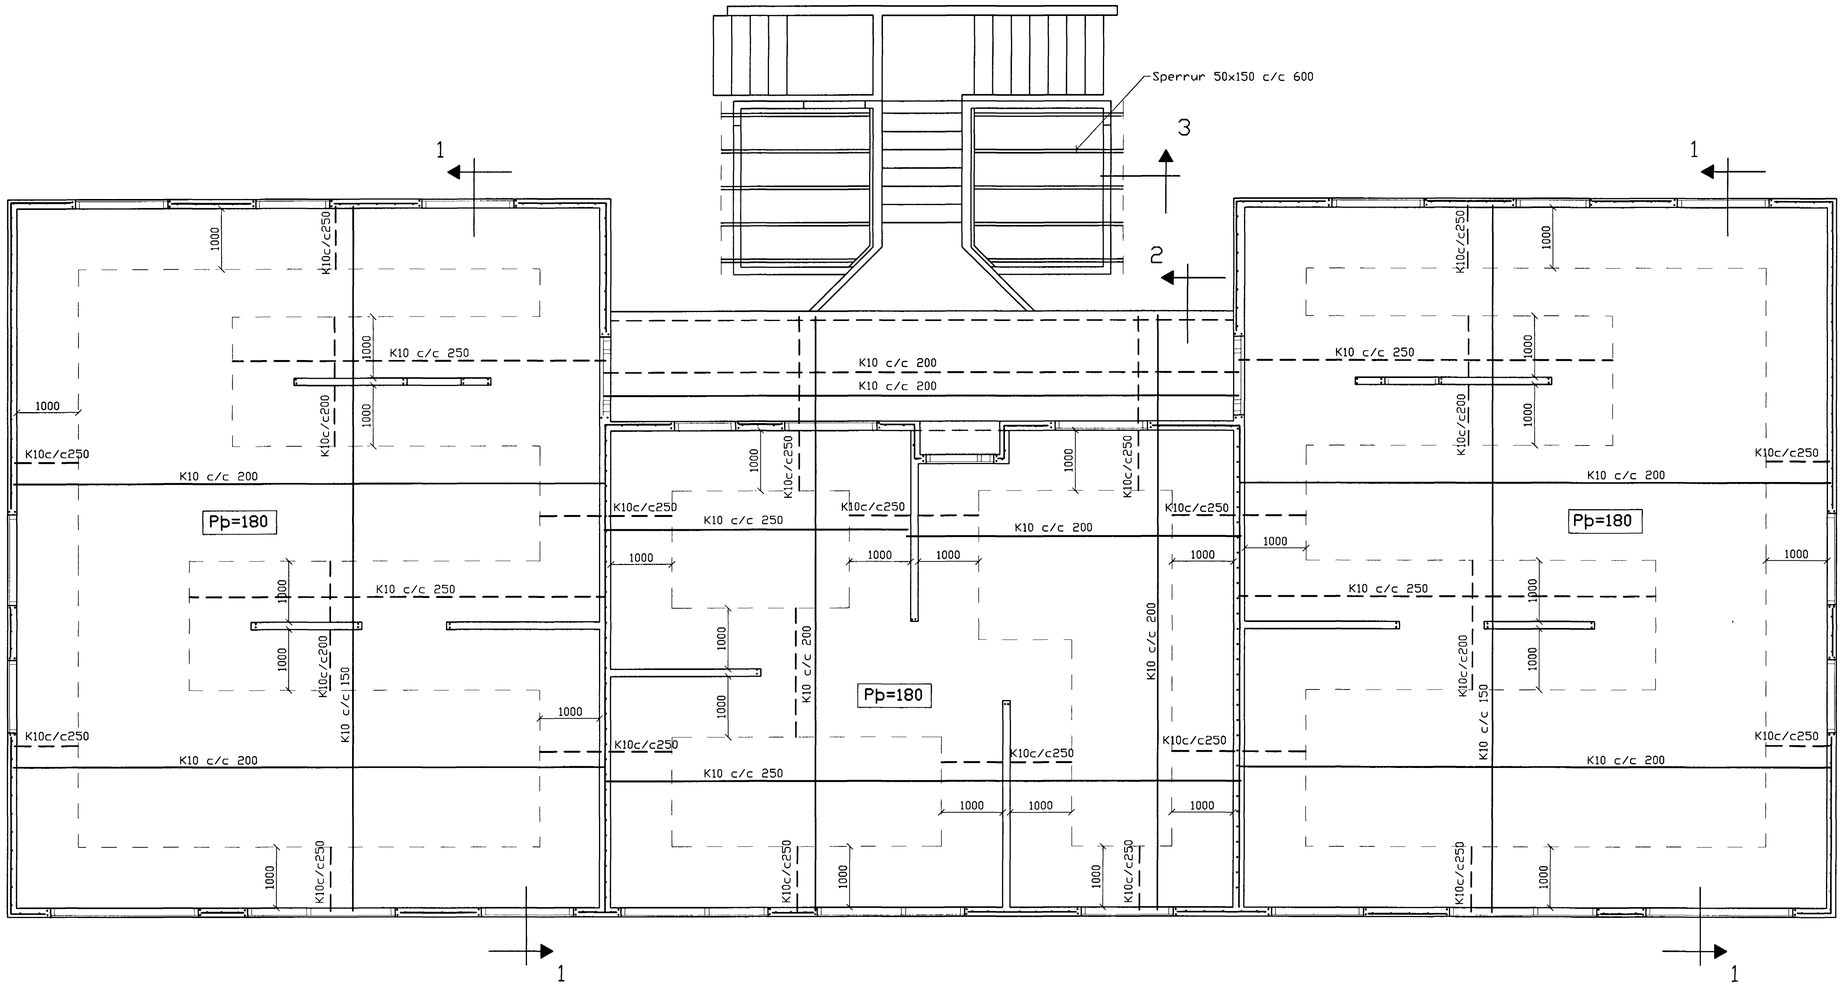

Veggir 2. Hæð, Plata yfir 2.hæð
Grunnmynd, 1:50

BENDING VEGGJA
einföld grind í miðjum vegg
Lárétt K10 c/c 250
Lóðrétt K10 c/c 250

SKÝRINGAR

ALMENNAR SKÝRINGAR SJÁ BL. 1-01
STEYPA S-250, SEMENTINNIHALD = 300kg/M
STEYPUHULA Í ÚTVEGGJUM = 30mm
STEYPUHULA Í PLÖTU = 20mm
BENDISTÁL Ks410

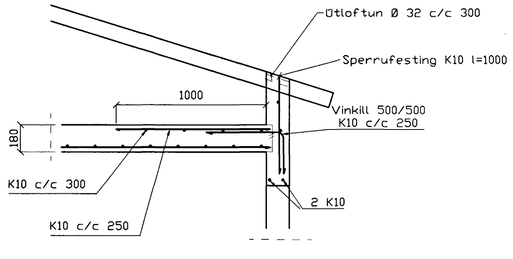

SNIÐ 1, 1:20

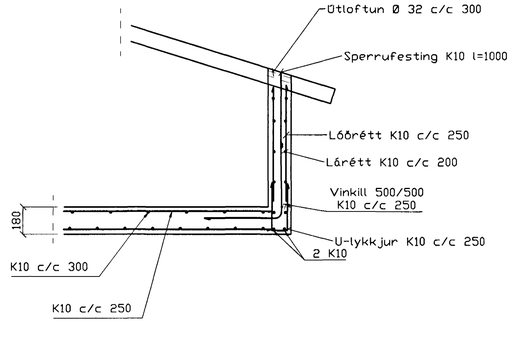

SNIÐ 2, 1:20

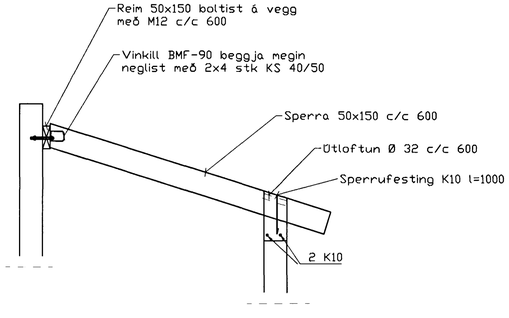

SNIÐ 3, 1:20

Br.	Dags.	Eðli breytinga	Sign

Blikaás 27
Hafnarfirði

Veggir 2. Hæð,
Plata yfir 2.hæð

Byggingafulltrúi Hafnarfjarðar
Afgreitt þann:
08 MAÍ 2000
Sigurður Halldórsson

DAGS.	Mars 2000
VERK NR.	2015
TEIKN. NR.	1-03
HANNAÐ	Sveinbjörn Hinriksson Kt.160851-2529
TEIKNAÐ	Sveinbjörn Hinriksson Kt.160851-2529
YFIRFARIÐ	

TÆKNIÞJÓNUSTA SIGURÐAR ÞORLEIFSSONAR ehf
STRANDGÖTU 11 220 HAFNARFIRÐI
SÍMI 555-4255 FAX 565-2875
E-mail taeknithjonusta@islandia.is