


**TÁKN FYRIR LAGNIR**

SKOLPLÖGN
REGNVATSLÖGN
JARÐVATNSLÖGN
JARÐVATNS + REGNVATNSLÖGN
NEYSLUVATN
BAKRENSSLI HITAVEITU

Grunnmynd 1:50

Fráveitilagnir undir botnplötu og utan með húsi skulu vera úr PVC.  
 Áður en byrjað er á lagningu röra skal jafna undirlagið vandlega en undir og umhverfis rörin skal vera minnst 150 mm sandlag. Leggja skal rör með vandvirkni á sandlagið þannig að engar skemmdir verði á rörinu og það fái jafnan stuðning.  
 Skeyta skal rör með þar til gerðum þéttihring. Þess skal gætt að rör geti þanist eðlilega.

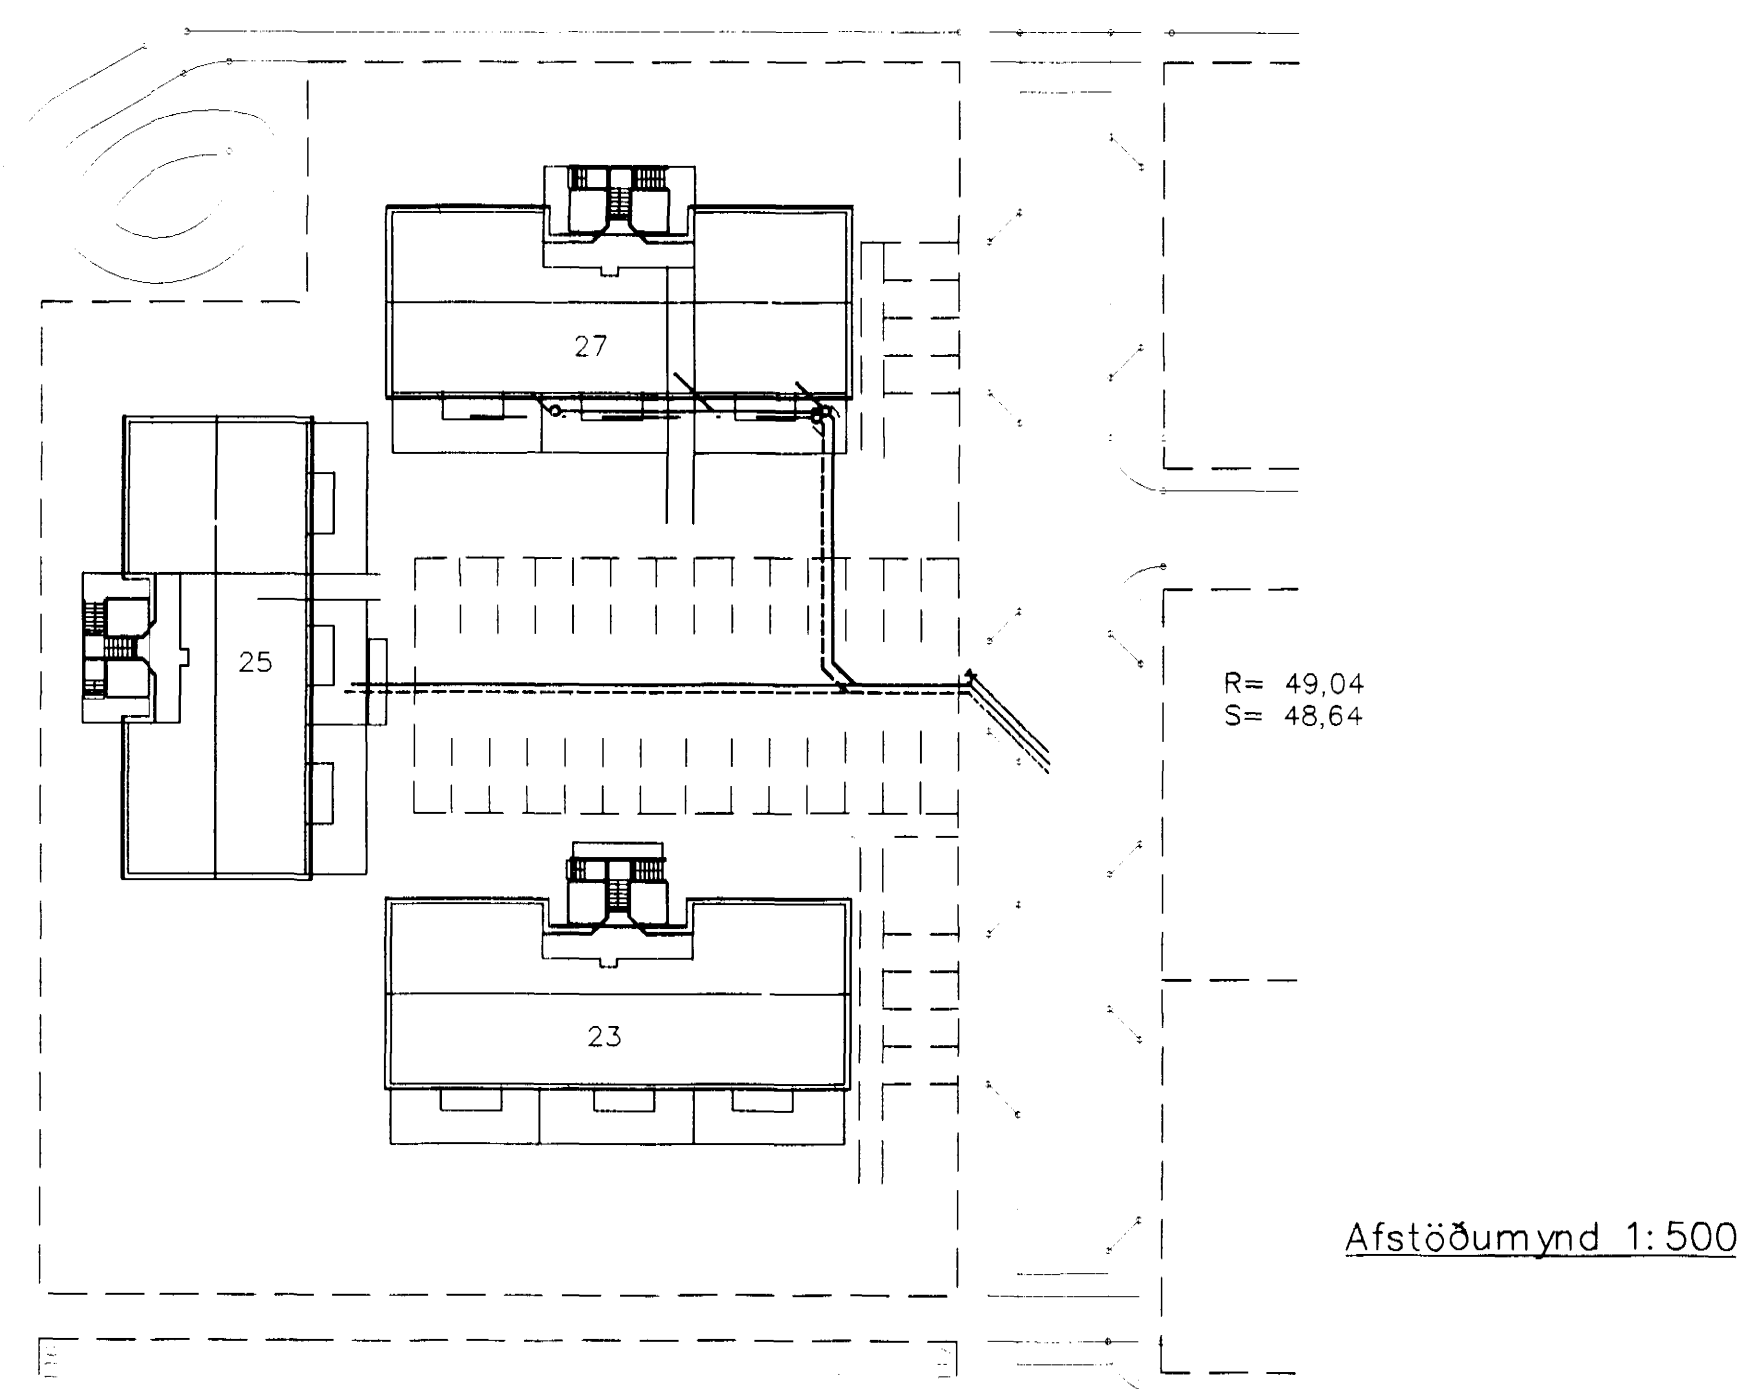

Afstöðumynd 1:500

Br.	Dags.	Eðli breytinga	Sign
Blikaás 27 Hafnarfirði			
Grunnlaginn			
Byggingafulltrúi Hafnarfjarðar Alfreitt Jónn 05 MAI 2000 Sigurðar Þorleifsson			
DAGS. Mars 2000			
VERK NR. 2015			
TEIKN. NR. 2-01			
HANNAD Sveinbjörn Hinriksson Kt.160851-2529			
TEIKNAD Sveinbjörn Hinriksson Kt.160851-2529			
YFIRFARID			
<b>TÆKNIPJÓNUSTA</b> SIGURÐAR ÞORLEIFSSONAR ehf STRANDGÖTU 11 220 HAFNARFIRÐI SÍMI 555-4255 FAX 565-2875 E-mail taeknihjonusta@islandia.is			