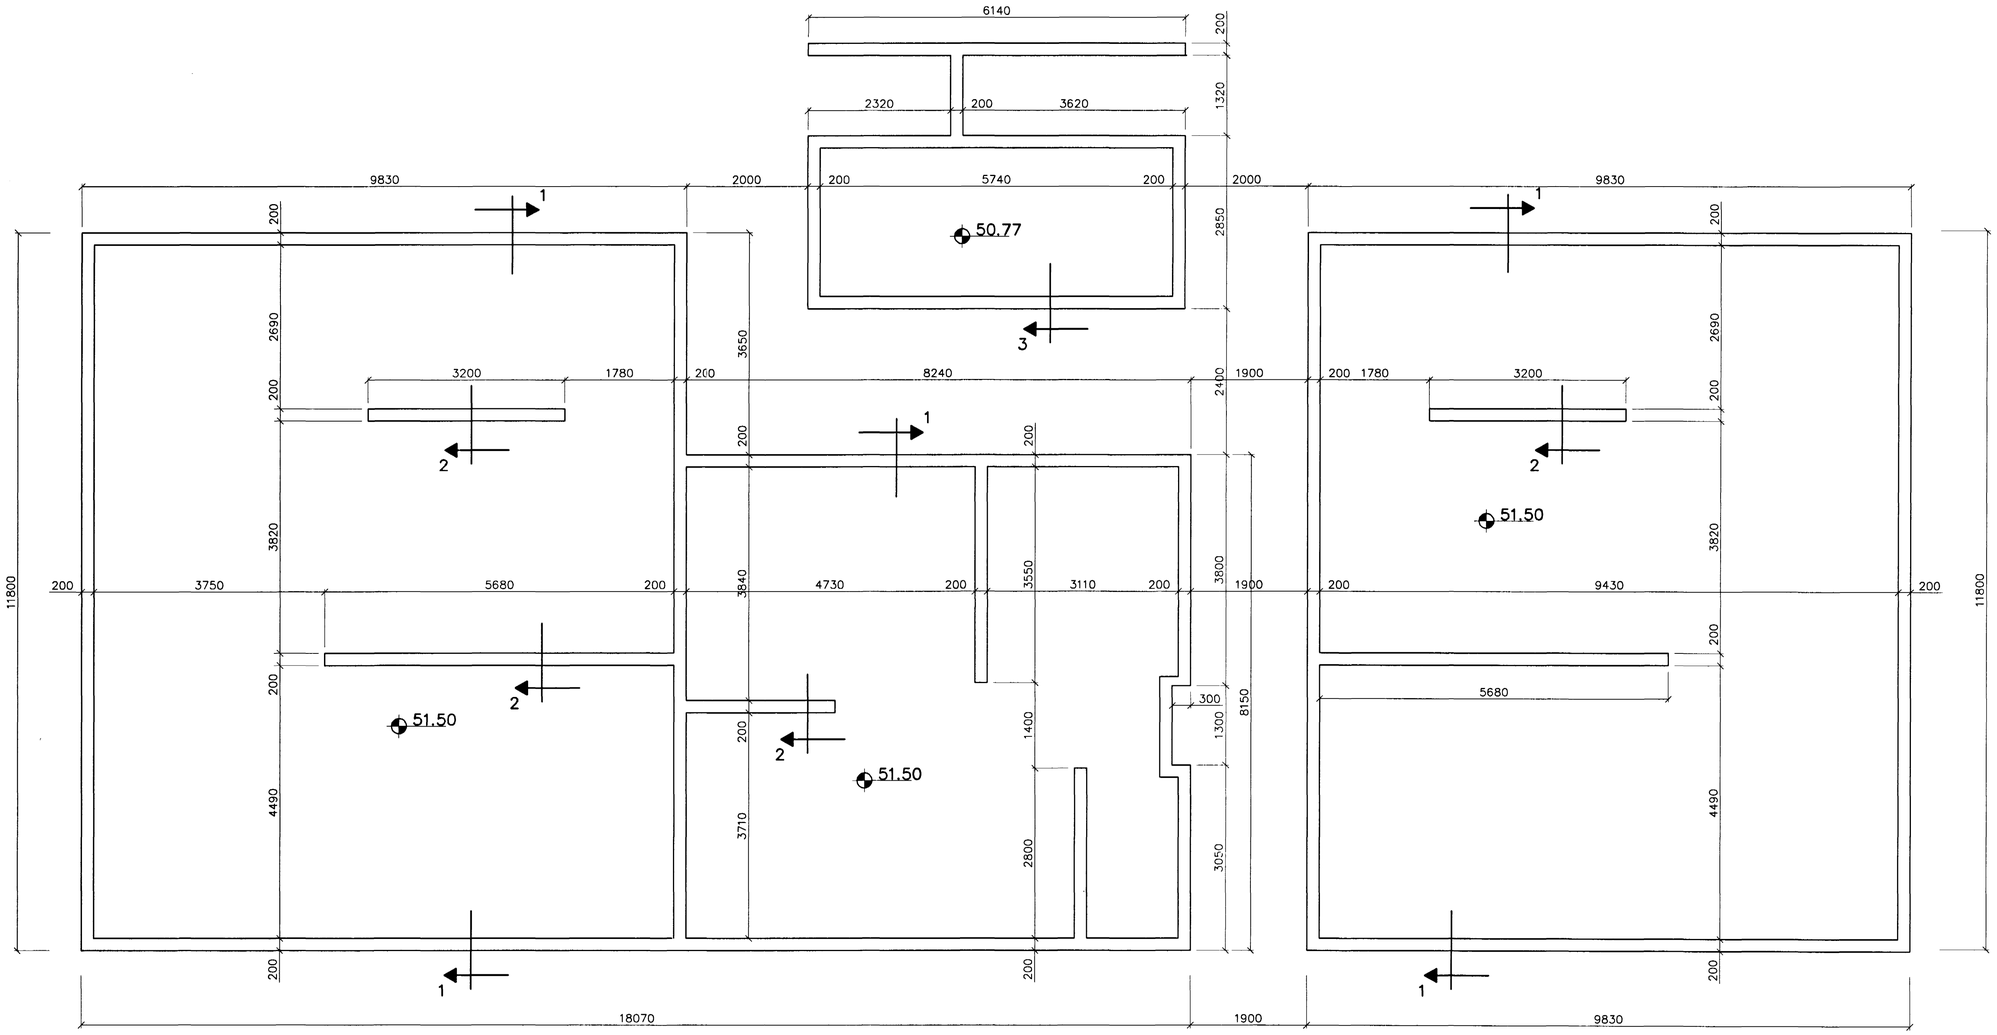

GRUNNMYND 1:50

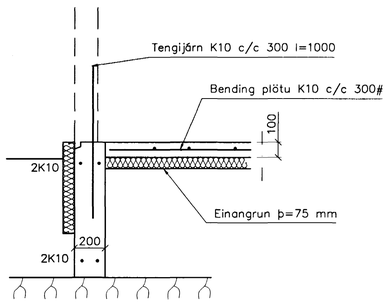

SNIÐ 1 1:20

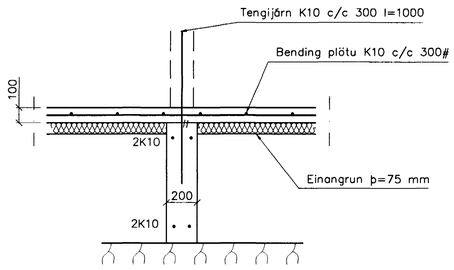

SNIÐ 2 1:20

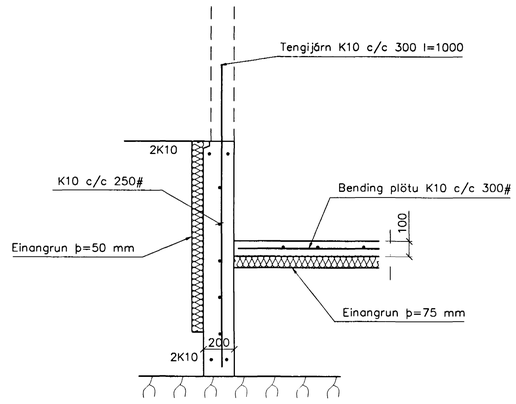

SNIÐ 3 1:20

SKÝRINGAR

STEYPA=S250
LOFTINNIHALD > 5%
V/S-TALA < 0,55
BENDISTÁL= Ks410
þAR SEM HÆÐ HÆÐ UNDIRSTAÐA ER MEIRI EN 120 CM
SKAL KOMA EINFÖLD GRIND K10 c/c 250#
FYLLING INN Í SÖKKLA SKAL VERA FROSTFRÍ
OG þJAPPAST Í 30 SM LÖGUM
UNDIRSTÖÐUR HVÍLA Á MÖHELLU
MESTA ÁLAG Á UNDIRSTÖÐUR < 500 kN/M

Br.	Dags.	Eðli breytinga	Sign

BLIKAÁS 27
HAFNARFIRÐI

Byggingafulltrúi Hafnarfjarðar
Afgreitt þann
30 MARS 2006
Sigurbjartur Halldórsson

UNDIRSTÖÐUR

MKV. 1:50 1:20
DAGS. MARS 200
VERK NR. 2015
TEIKN. NR. 1-02
HANNAÐ Sveinbjörn Hinriksson Kt.160851-2529
TEIKNAÐ G.H.
YFIRFARIÐ

TÆKNIÞJÓNUSTA SIGURÐAR ÞORLEIFSSONAR ehf
STRANDGÖTU 11 220 HAFNARFIRÐI
SÍMI 555-4255 FAX 565-2875
E-mail taeknithjonusta@islandia.is