



BLIKAÁS 28 HAFNARFIRÐI.

GLUGGAR OG HURÐIR 1 HÆÐ.

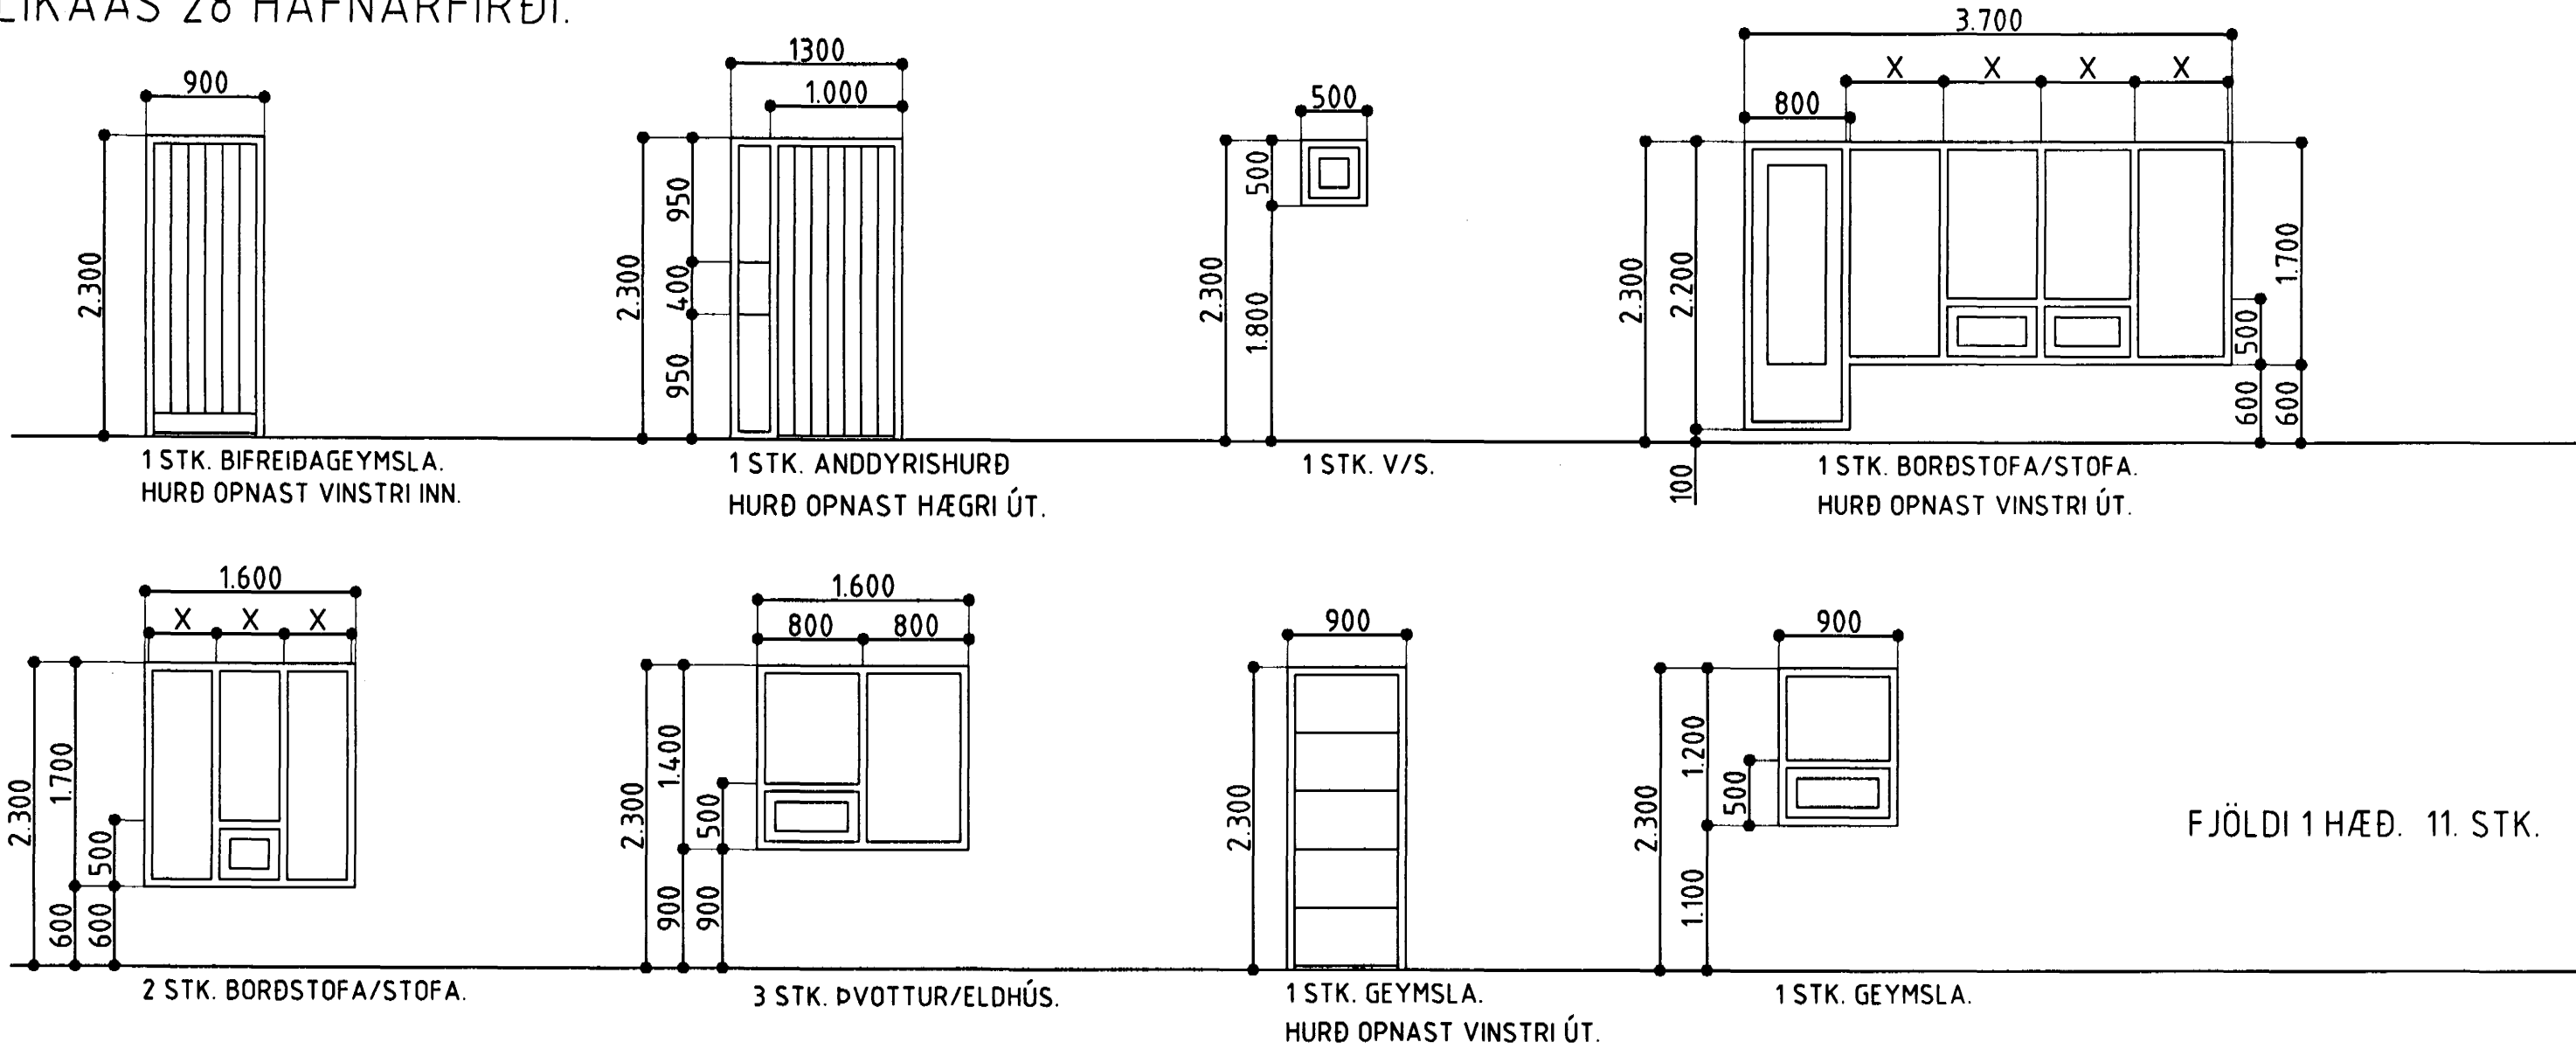

GLUGGAR OG HURÐIR 2 HÆÐ.

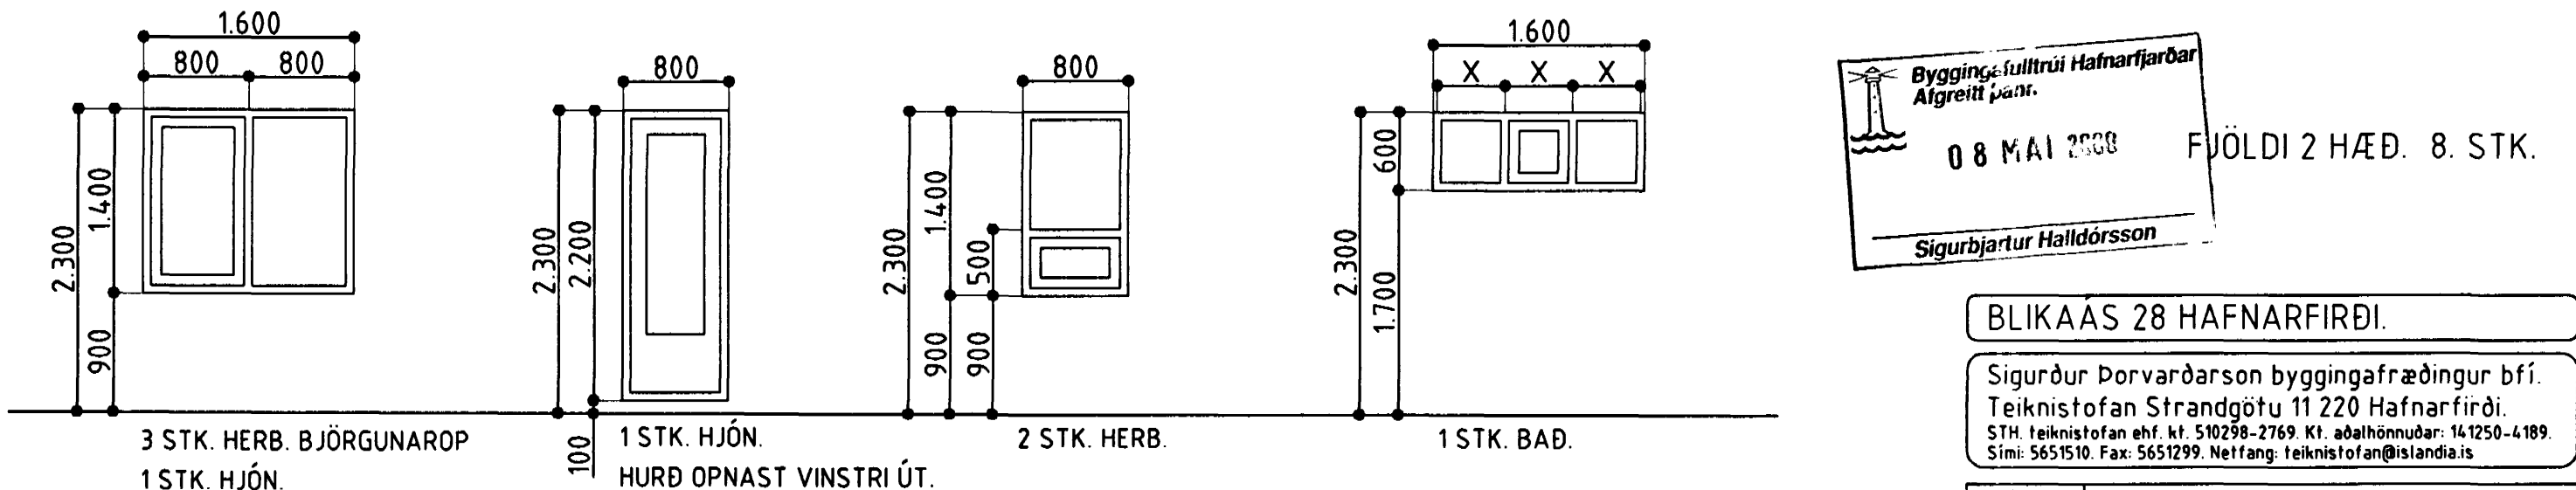

HEILDARFJÖLDI 19 STK.

ATH!
ÖLL MÁL ATHUGIST OG MÆLIST Á STAÐNUM
ÁÐUR EN SMÍÐI HEFST.

Byggingafultrúi Hafnarfjarðar
Afgreitt þann.
08 MAI 2000
Sigurbjartur Halldórsson

BLIKAÁS 28 HAFNARFIRÐI.

Sigurður Þorvarðarson byggingafræðingur bfi.
Teiknistofan Strandgötu 11 220 Hafnarfirði.
STH teiknistofan ehf. kt. 510298-2769. Kf. aðalhönnuðar: 141250-4189.
Sími: 5651510. Fax: 5651299. Netfang: teiknistofan@islandia.is

| | |
|--------------|--|
| Skýringar: | Sérteikning. |
| Teikning: | Gluggar og hurðir. |
| Mælikvarði: | 1:50. |
| Undirskrift: | <i>Sigurbjartur Halldórsson</i> |
| Blað nr: | 10 af 10. Dagsetning: 23 október 1999. |
| Breytt: | |