



Skýringar

Málmstúnumur rofa og tengla sé 10A.
 Vir sé 1,5q, pípur 16mm
 Hæð rofa og tengla í bilagsynslu, þvottahús, sé 110cm.
 Hæð tengla sé 20cm. Rofa 105cm.
 Allar hæðir mældar við fullfrágangið gólf.
 Binda skal saman vatnsmót.
 Jarðbinda baðkar og sturtubotn.
 Taka skal mál milliveggja s.k.v sniðteikningu.
 Ganga skal frá rallögn s.k.v reglugerð R.E.R.,
 og viðkomandi rafveitu.

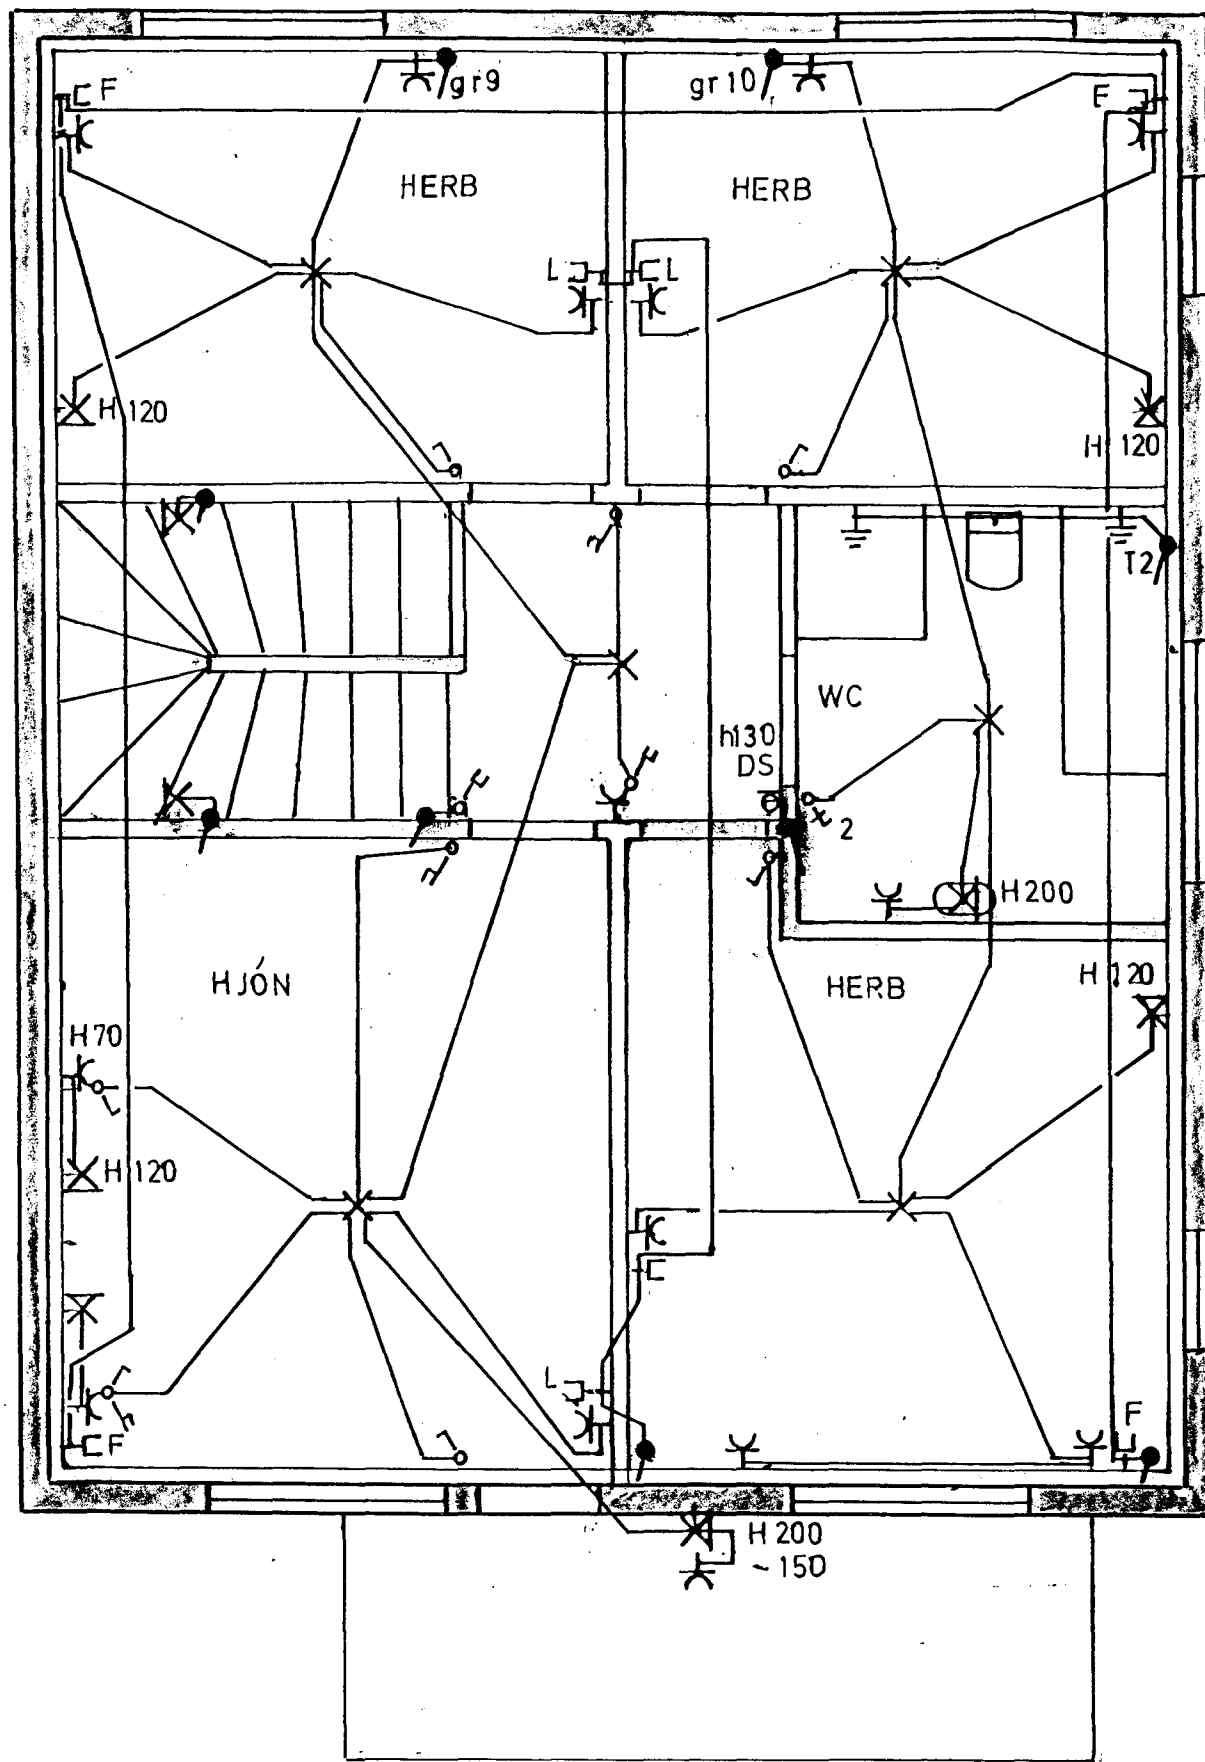

Inntök samþykkt 17/4 2000
 f.h. RAFVEITU HAFNARFJARÐAR
Björgir Dösbjörn

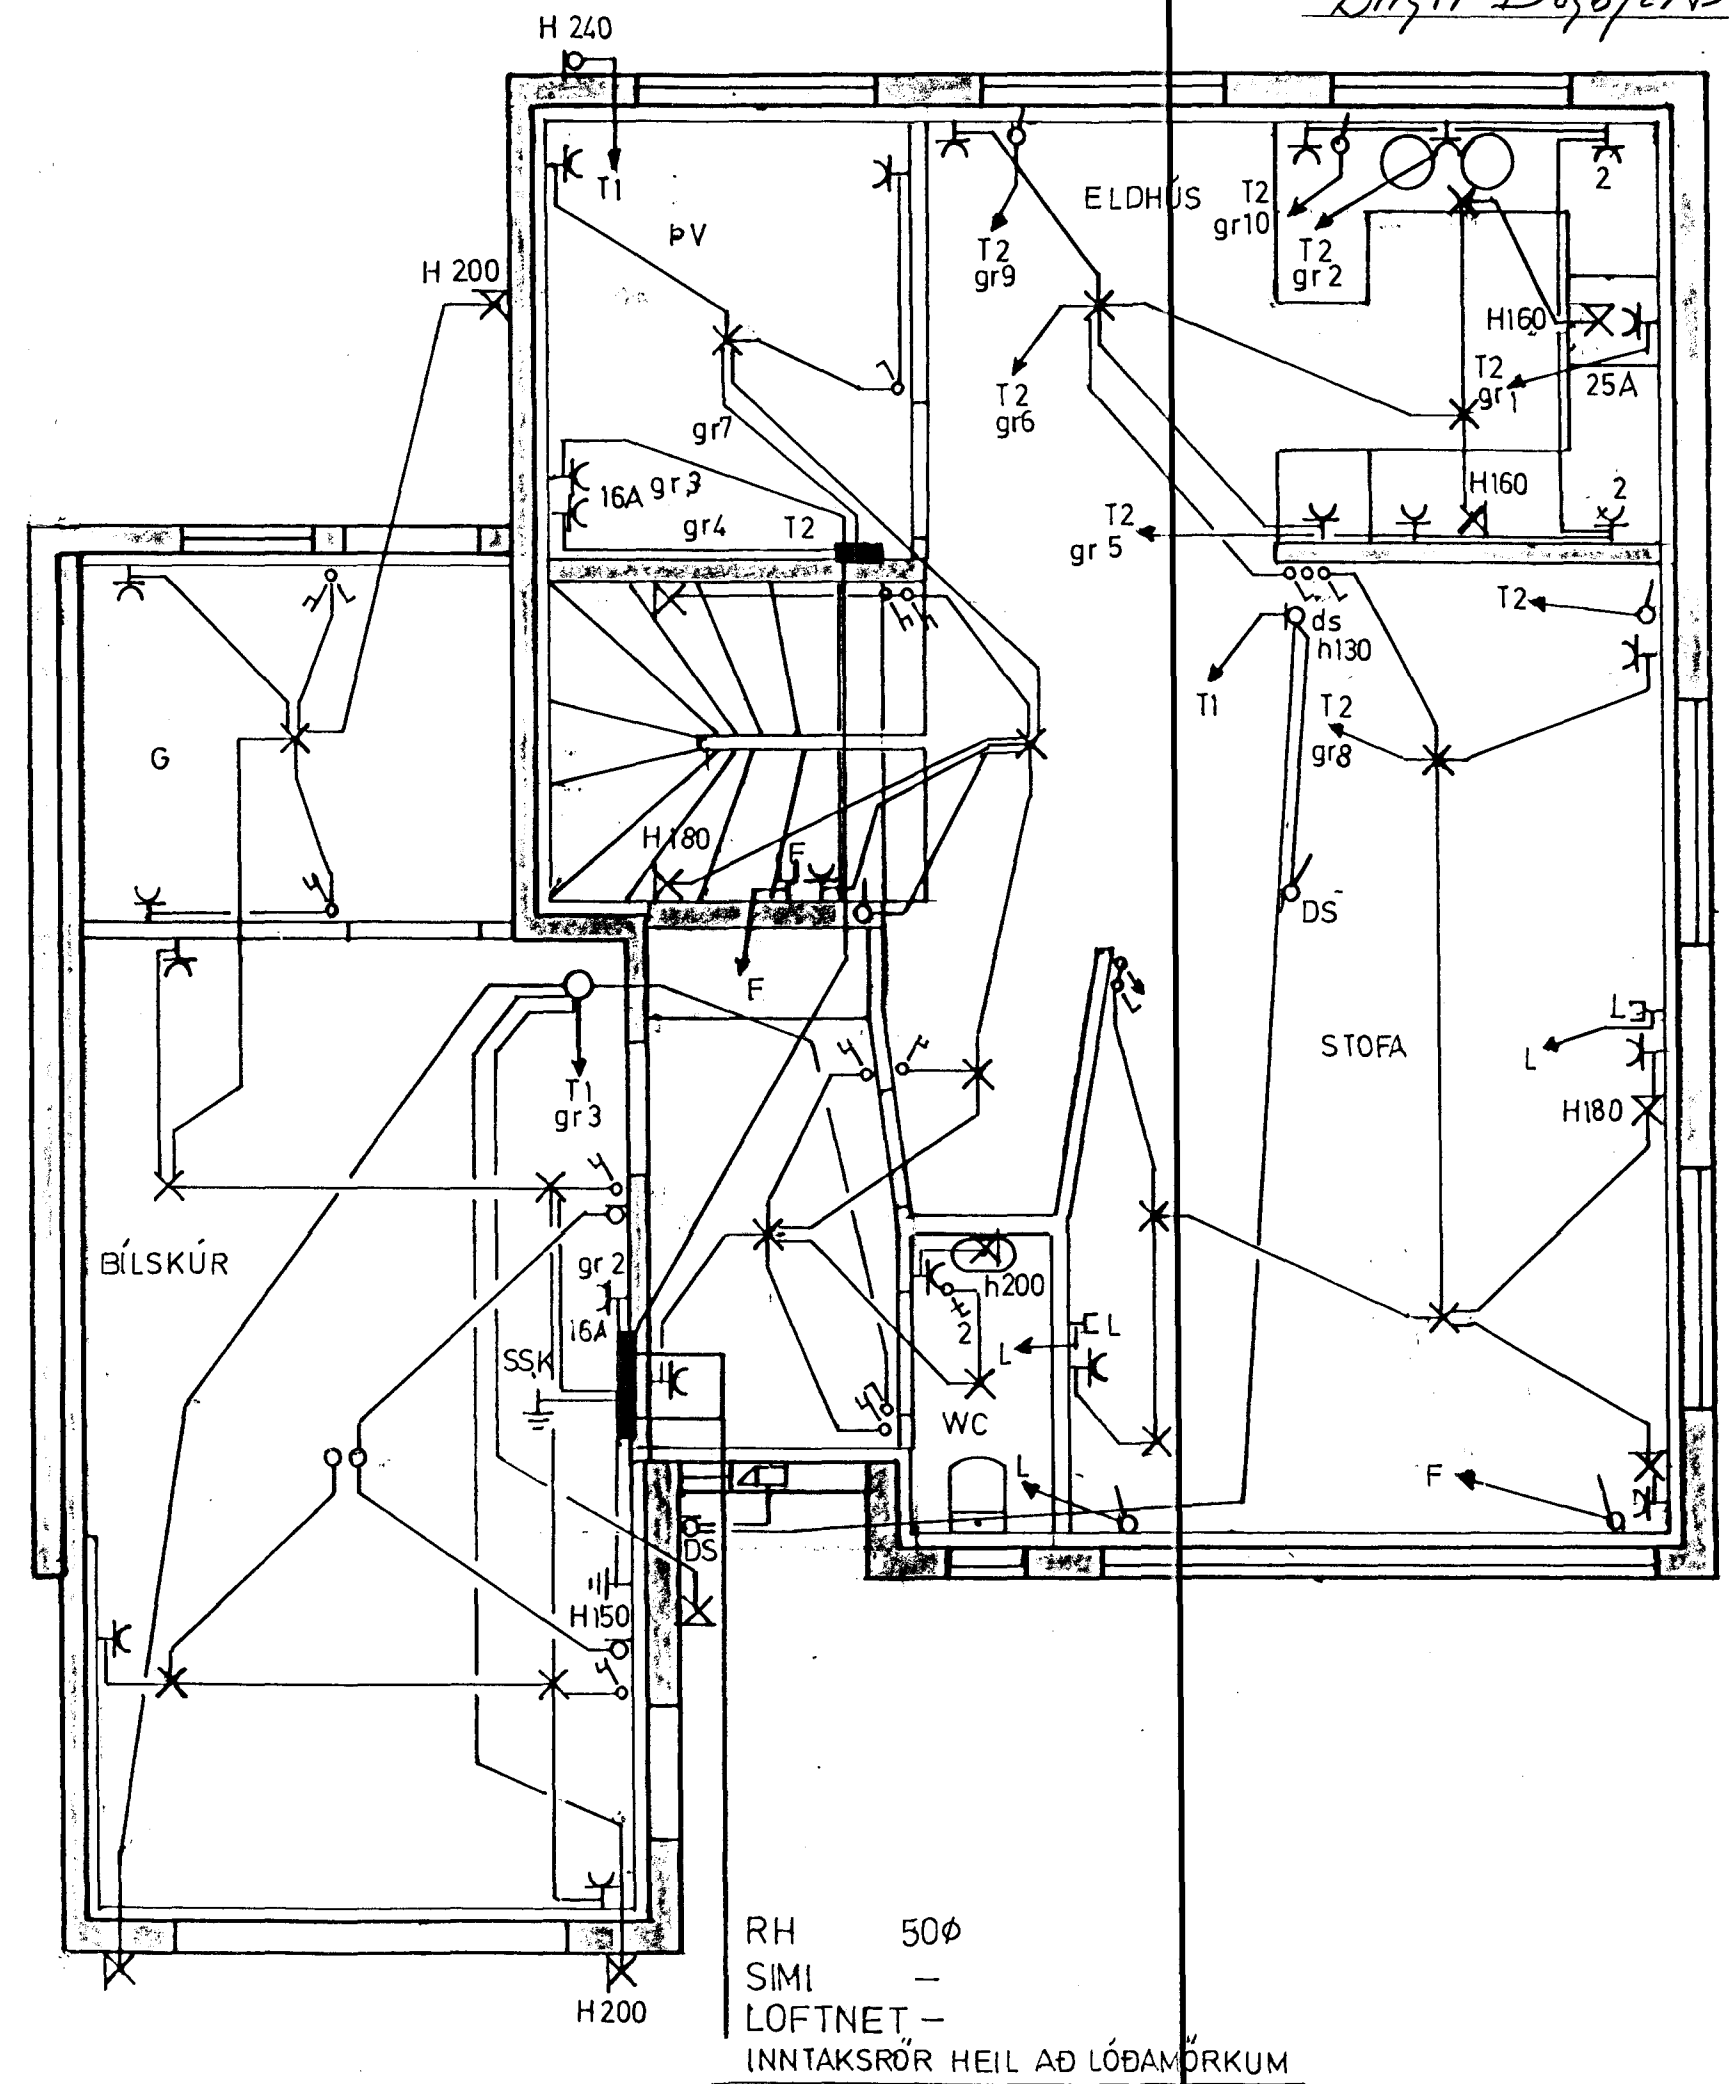

RH 50φ
 SIMI -
 LOFTNET -
 INNTAKSRÖR HEIL AD LÓÐAMÖRKUM

3784

BLIKÁS 26 HF	DAGS	JAN 00
RAFLOGN	BLAÐ	1 AF 2
BJARNI GUÐJÓNSSON 1708554699	KVARÐI	1:50
KLUKKUBERG 6 S 5554442	TEIKN	BG