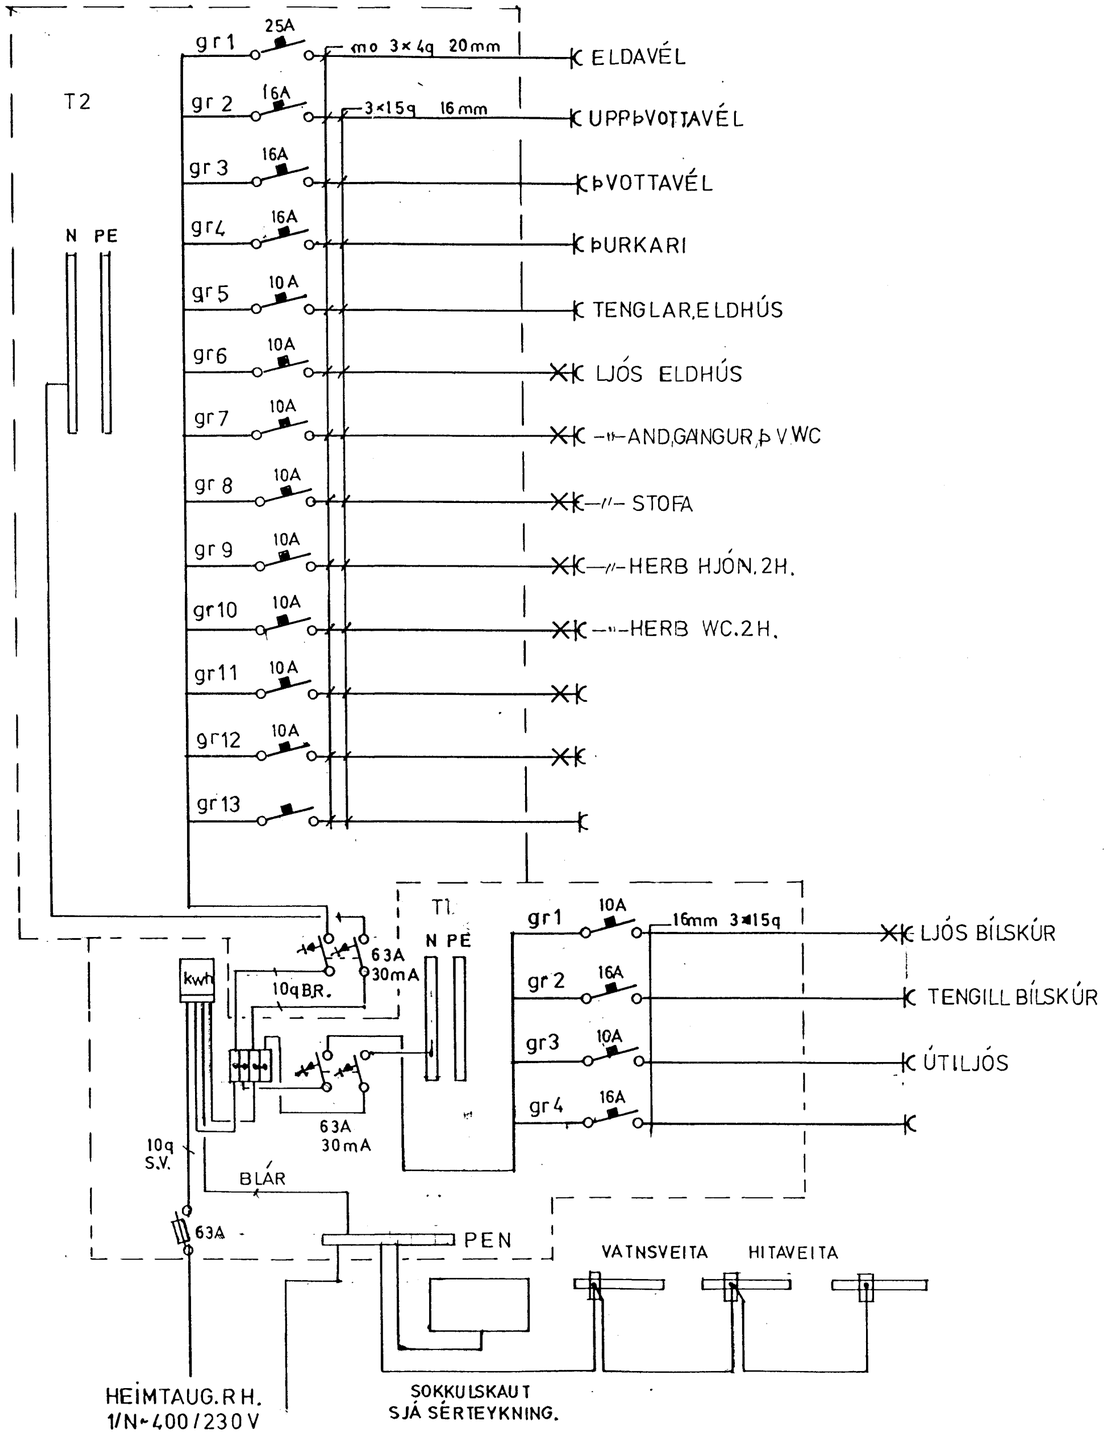

HÚSVEITA TENGIST Á FASA T.

SNIÐ 1:100

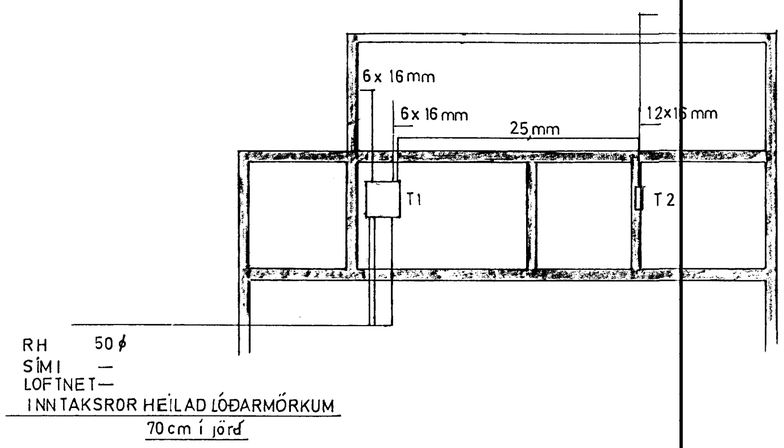

AFSTÖÐUMYND 1:500

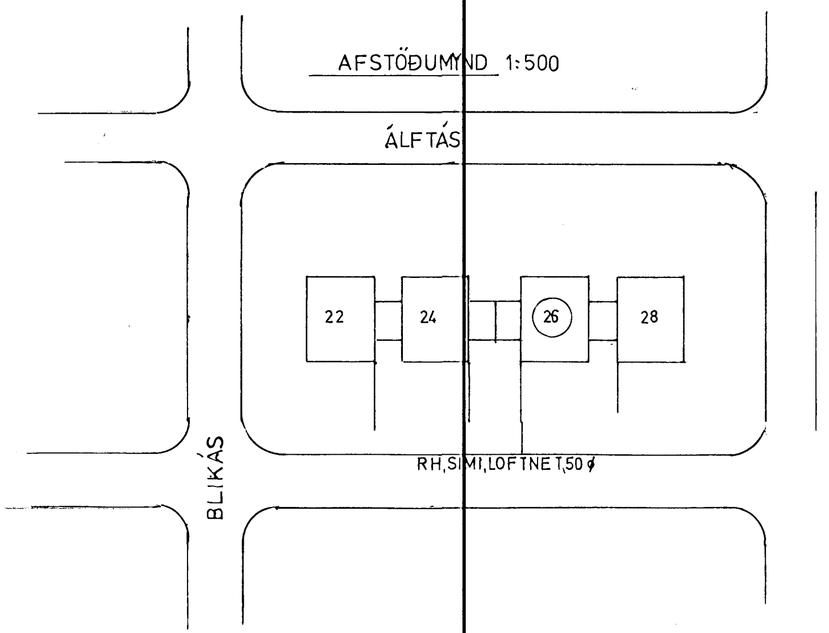

BLIKÁS 26 HF	DAGS	JAN 00
EINLÍNUMYND, SNIÐ, AFSTÖÐUMYND	BLAÐ	2 AF 2
BJARNI GUÐJÓNSSON	KVARÐI	1:100·500
	TEIKN	B G