


SNID D-D
MKV. 1:50

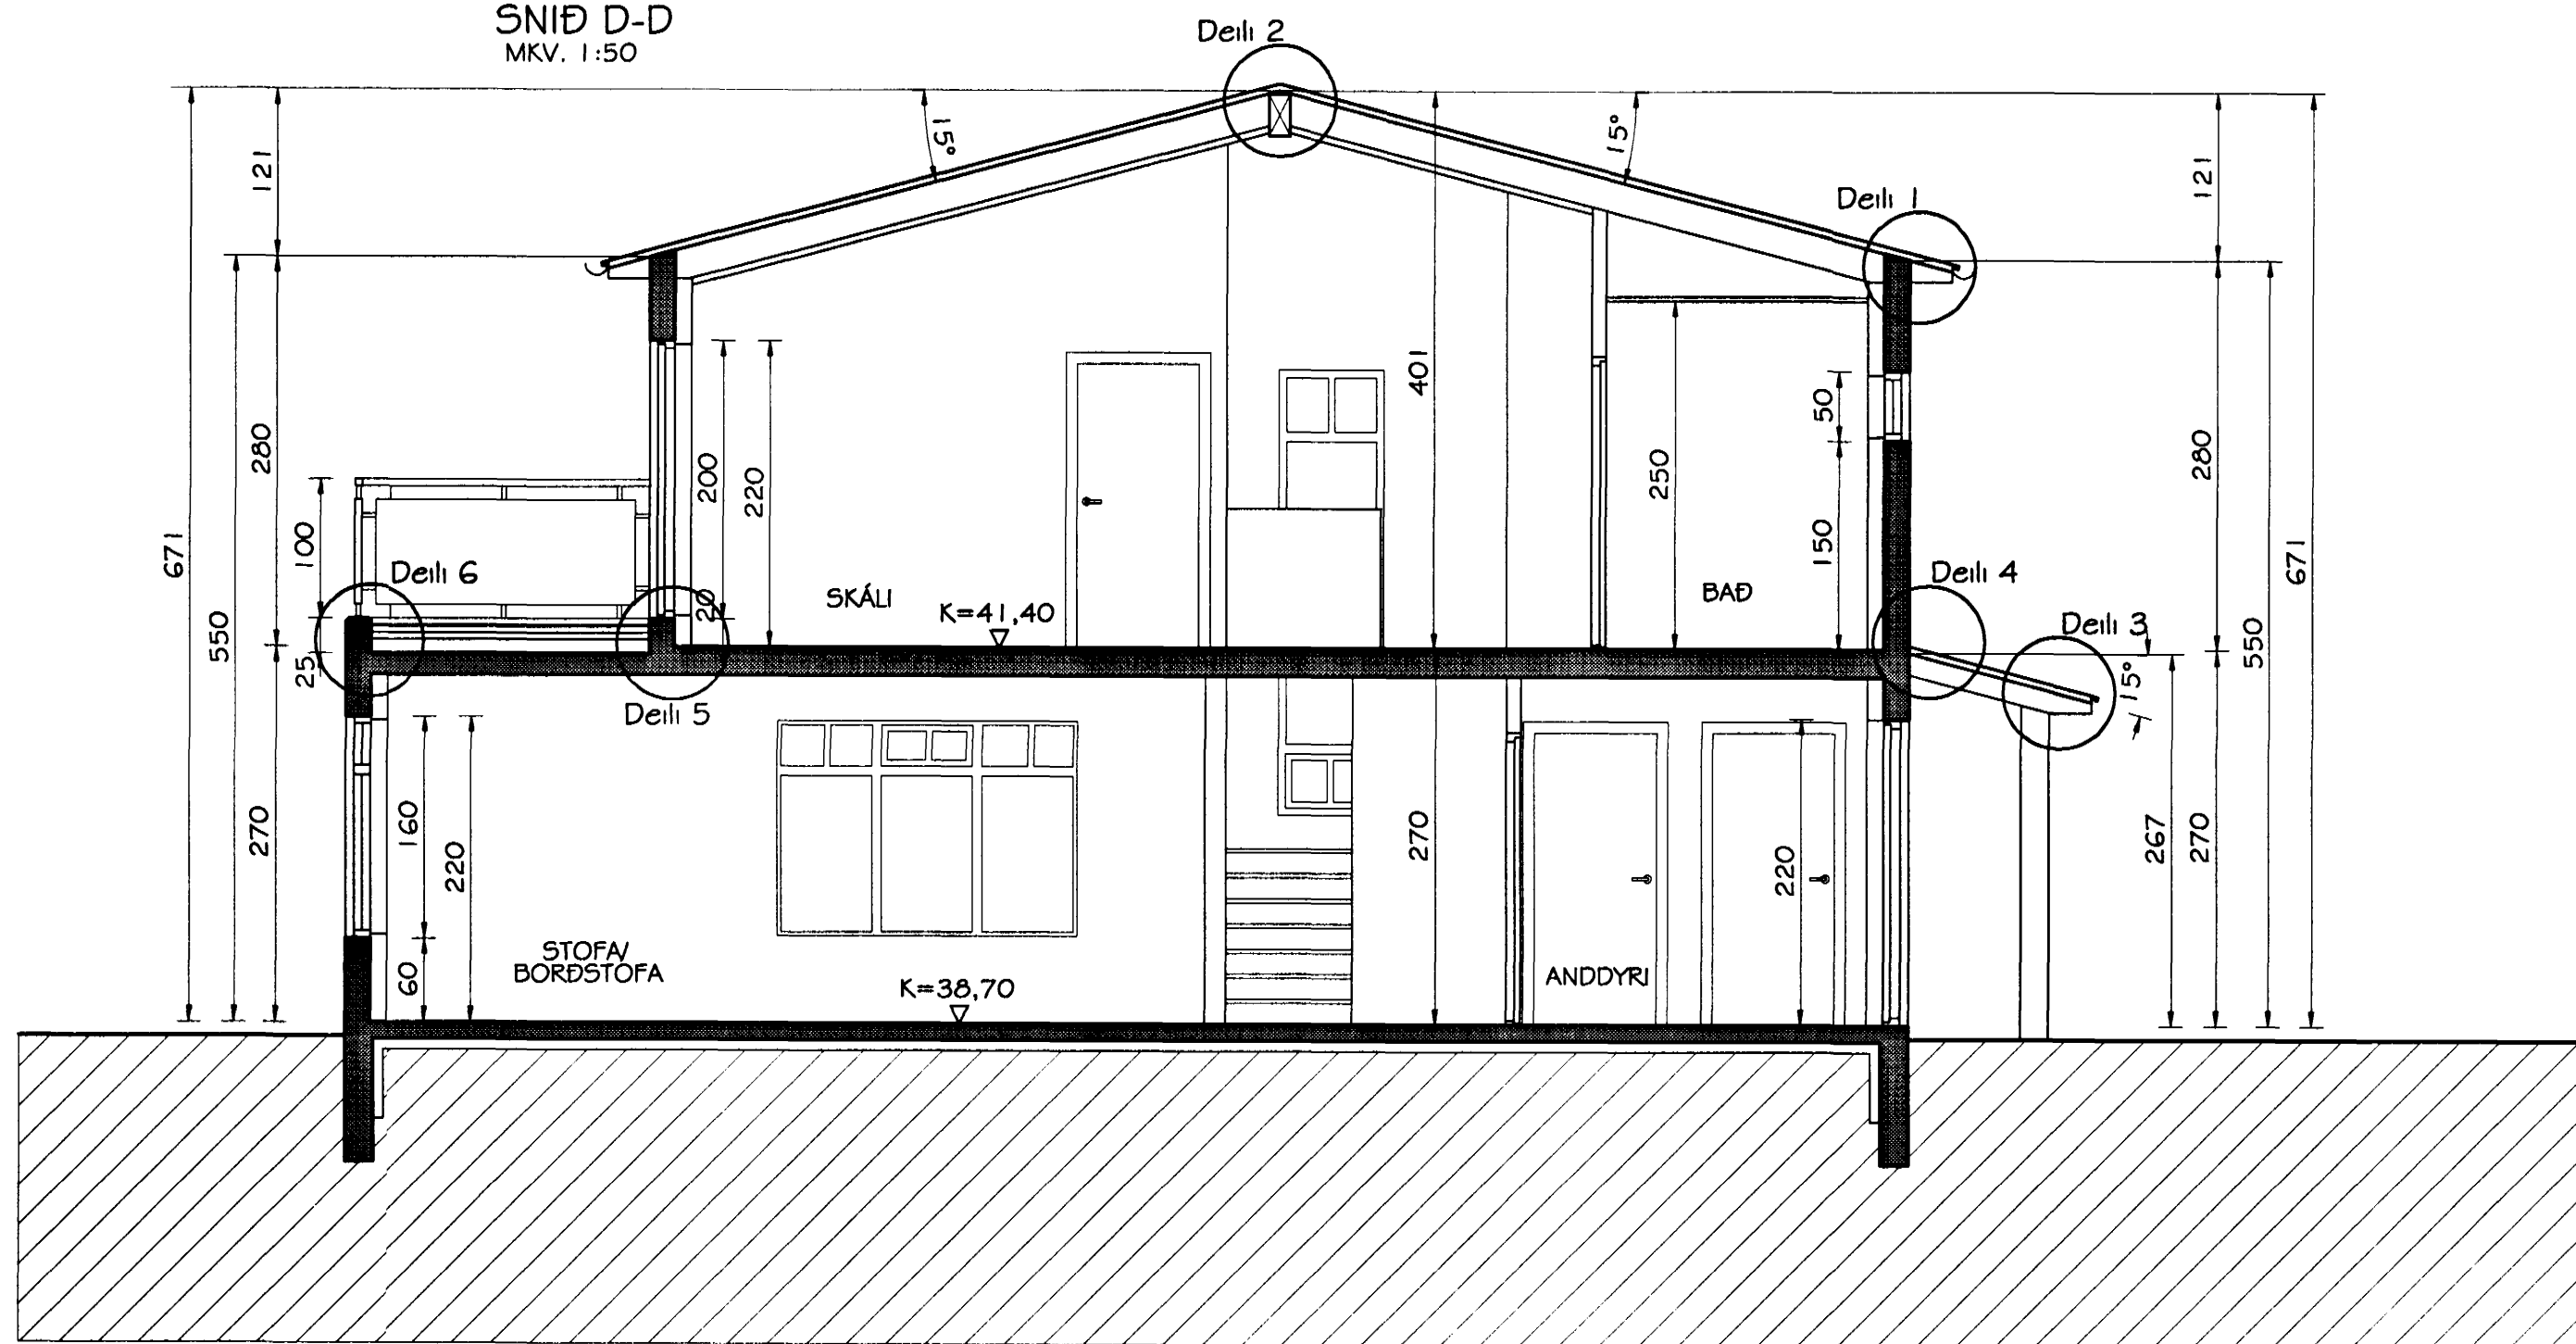

SNID E-E
MKV. 1:50

Br. nr.	Dags.	Af.	Breyting
Ⓐ			
Ⓑ			
Ⓒ			
Ⓓ			

**TEIKNISTOFAN
TORGIÐ**
RÁÐGJÖF - HÖNNUN - EFTIRLIT

ARMÚLI 36, 108 REYKJAVÍK, SÍMI 568-8866, FAX 568-8878
Þorsteinn Friðbjósson, Magnús P. Guðmundsson,
byggingateknifráðingur, innanhússarkitekt.
Kt. 211055-5299 Kt. 240654-5559

Byggingafulltrúi HAFNARFJÖRÐUR
Aforeitt þann
27. DEK. 1999
Sigurbjartur Halldórsson

BLIKAÁS 2
HAFNARFJÖRÐUR

Teikningarheiti: Sníðmyndir D-D og E-E
Málteikningar

Dags. 08.10.1999 Kvarði 1:50

Hannað ÞF Teiknað PP Samp. *[Signature]*

Verknr. 99-819 Teikn.nr. 203 Breyt.nr.