




SNIÐ A-A
MKV. 1:100

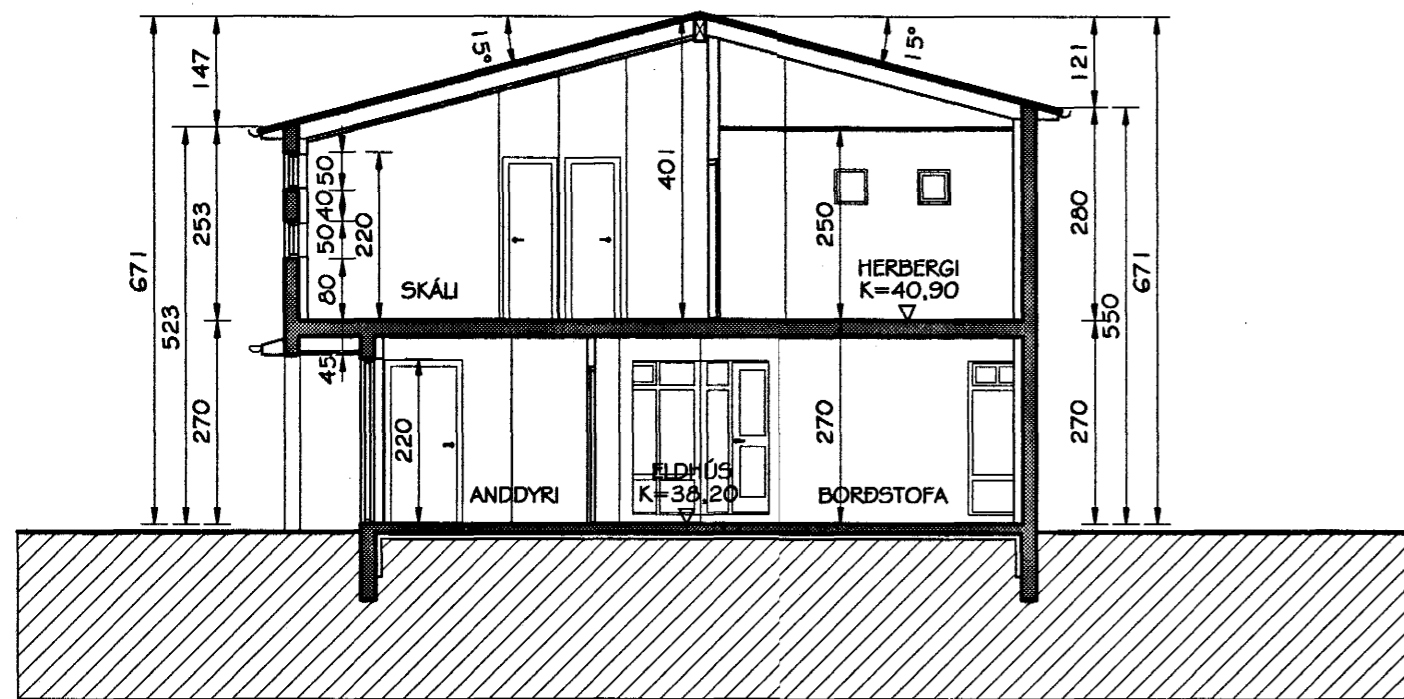


SNIÐ B-B
MKV. 1:100

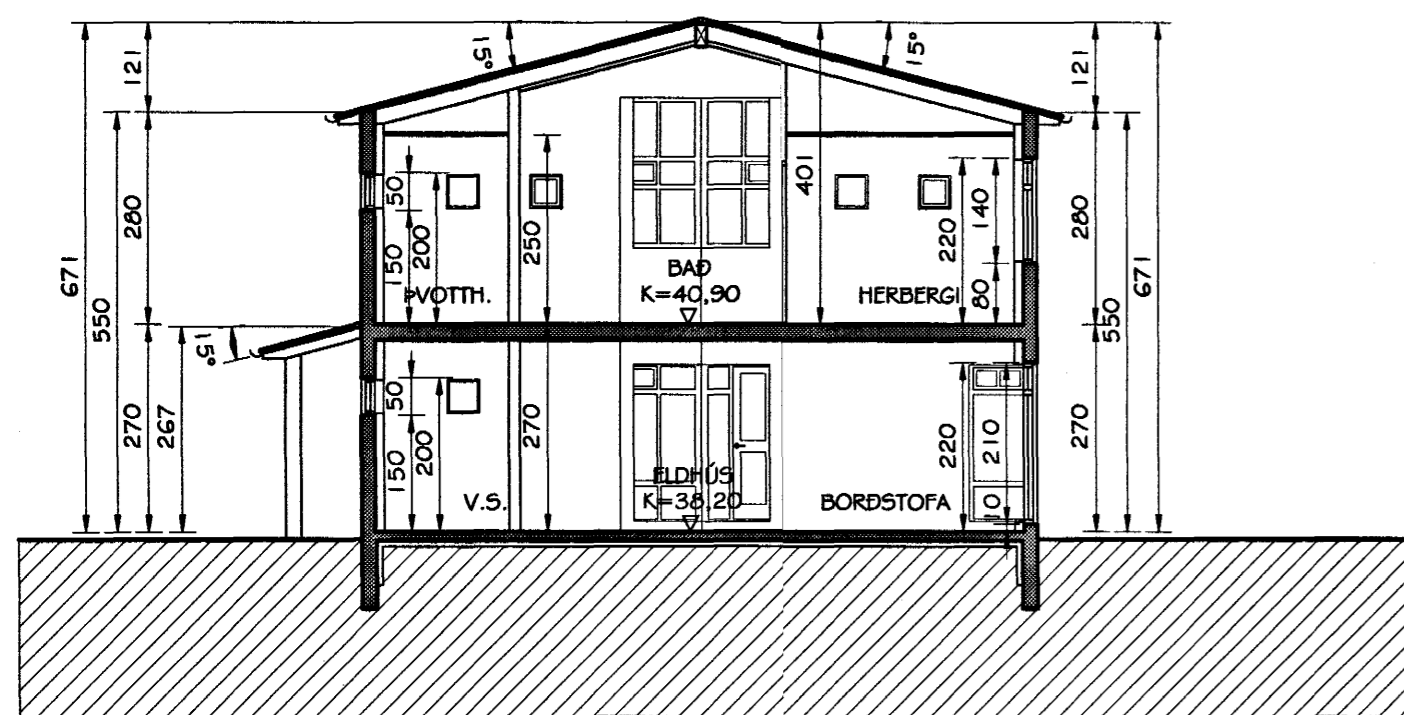


SNIÐ C-C
MKV. 1:100

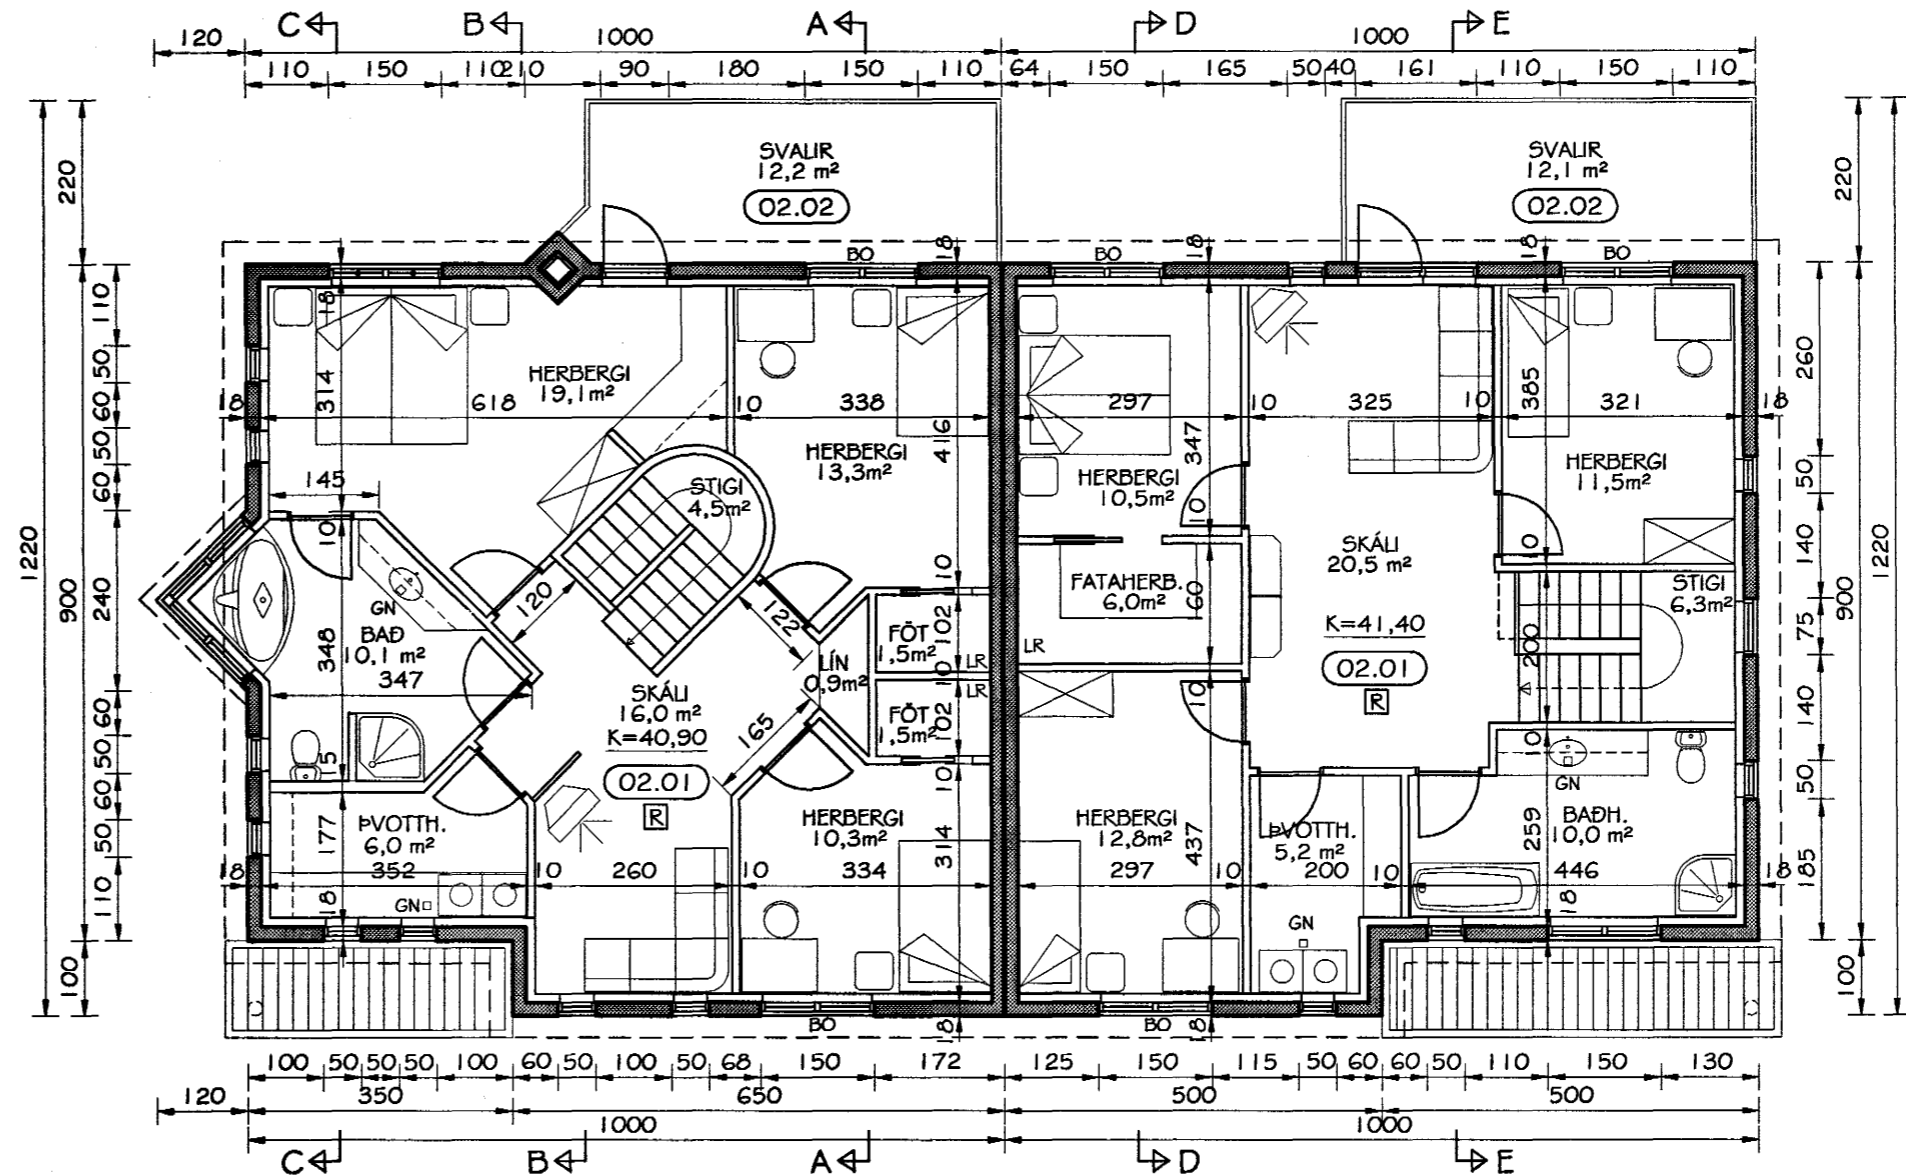

GRUNNMYND EFRÍ HÆÐAR
MKV. 1:100

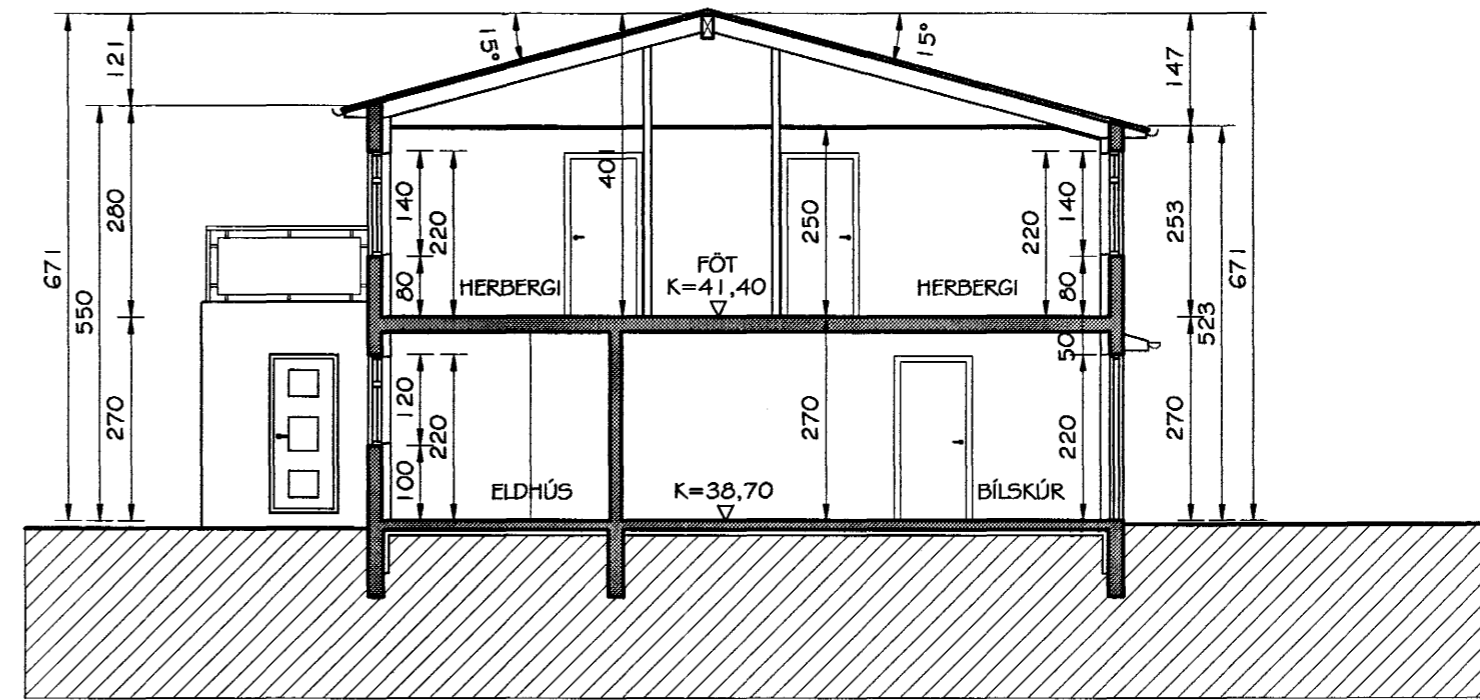

SNIÐ D-D
MKV. 1:100

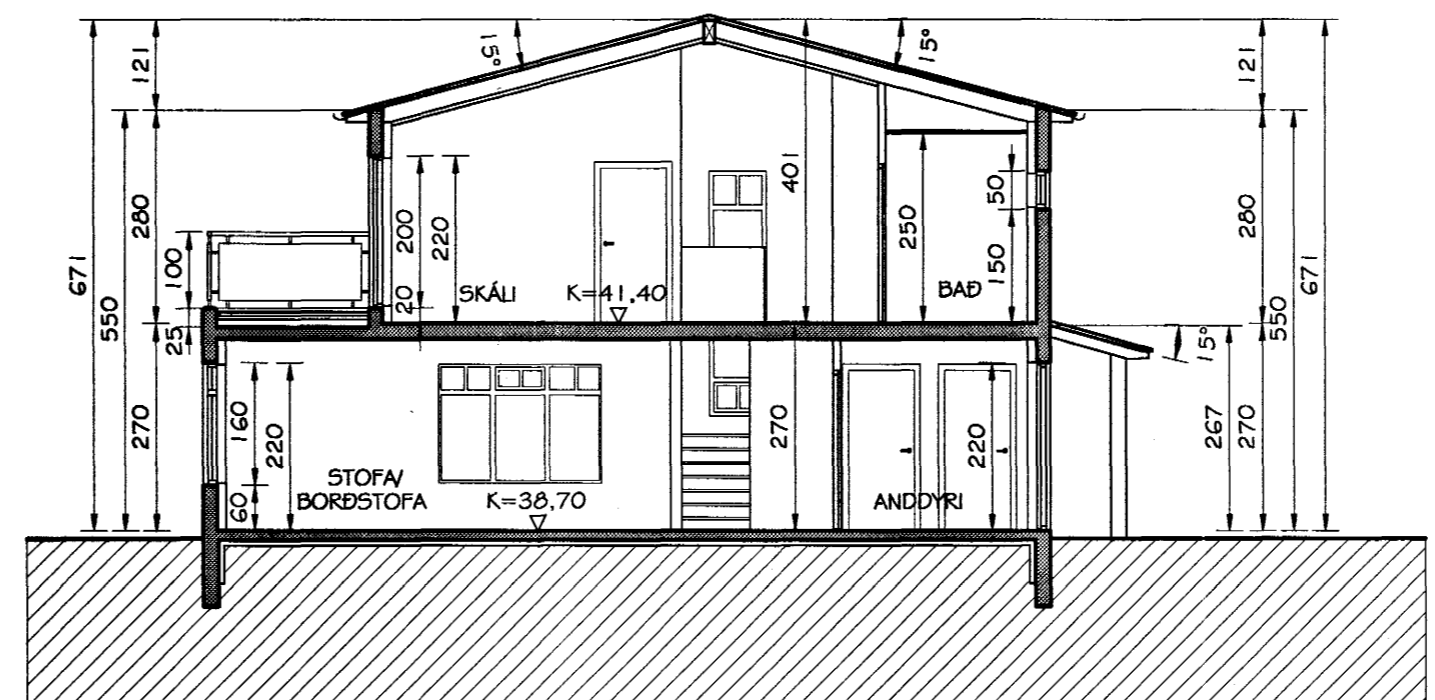

SNIÐ E-E
MKV. 1:100

Samþykkt þann
17 FEB. 2000

Byggingatulltrúinn í Hafnarfirði
Erlendur Hjálmarsson
Sh. G. Valbjörgsdóttir

Br. nr.	Dags.	Af.	Breyting
A	28.12.99	PP	Innra skipulag og gluggar í húsi nr. 4.
B	10.02.00	þf	Gryfju í bílgeymslu breytt í geymslu
C			
D			

**TEIKNISTOFAN
TORGÍÐ**
RÁÐGJÖF - HÖNNUN - EFTIRLIT

ARMÓLI 36, 108 REYKJAVÍK, SÍMI 568-8866, FAX 568-8878
Þorsteinn Friðbjóffsson, Magnús Þ. Guðmundsson,
byggingateknifræðingur, innanhússarkitekt.
Kt. 211055-5299 Kt. 240654-5559

BLIKAÁS 2-4
HAFNARFJÖRDUR

Teikningarheiti: Grunnmynd efri hæðar og
snið A-A, B-B, C-C, D-D, E-E

Dags. 05.10.1999 Kvarði 1:100
Hannað ÞF Teiknað PP Samþ. *Þorsteinn*
Verknr. 99-819 Teikn.nr. 103 Breyt.nr. B