




Samþykkt þann

11 OKT. 1999


Byggingatulltrúinn í Hafnarfirði  
Erlendur Hjálmarsson




AUSTLÆG HLIÐ  
MKV. 1:100

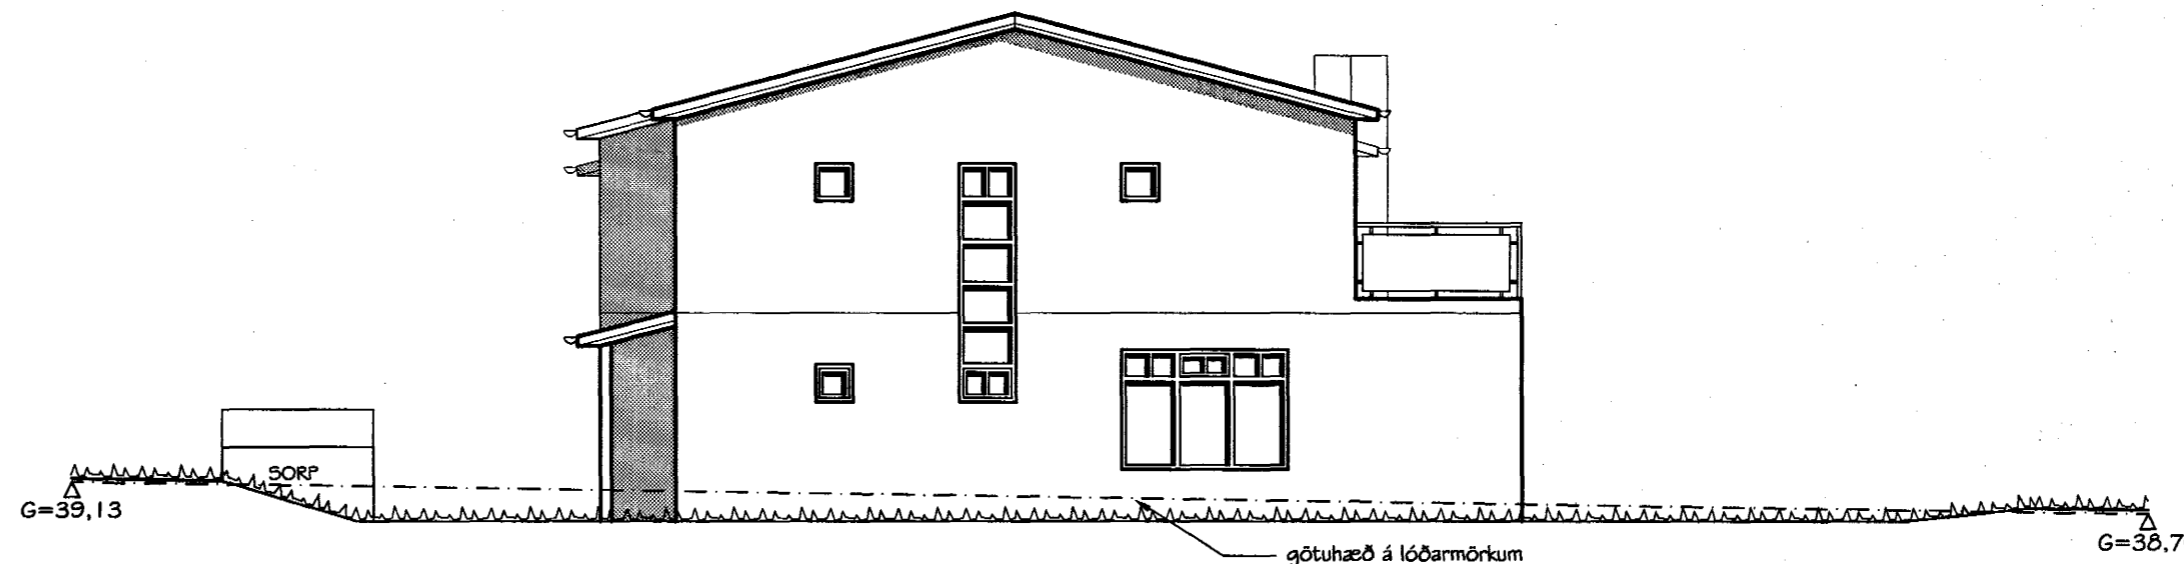

NORÐLÆG HLIÐ  
MKV. 1:100

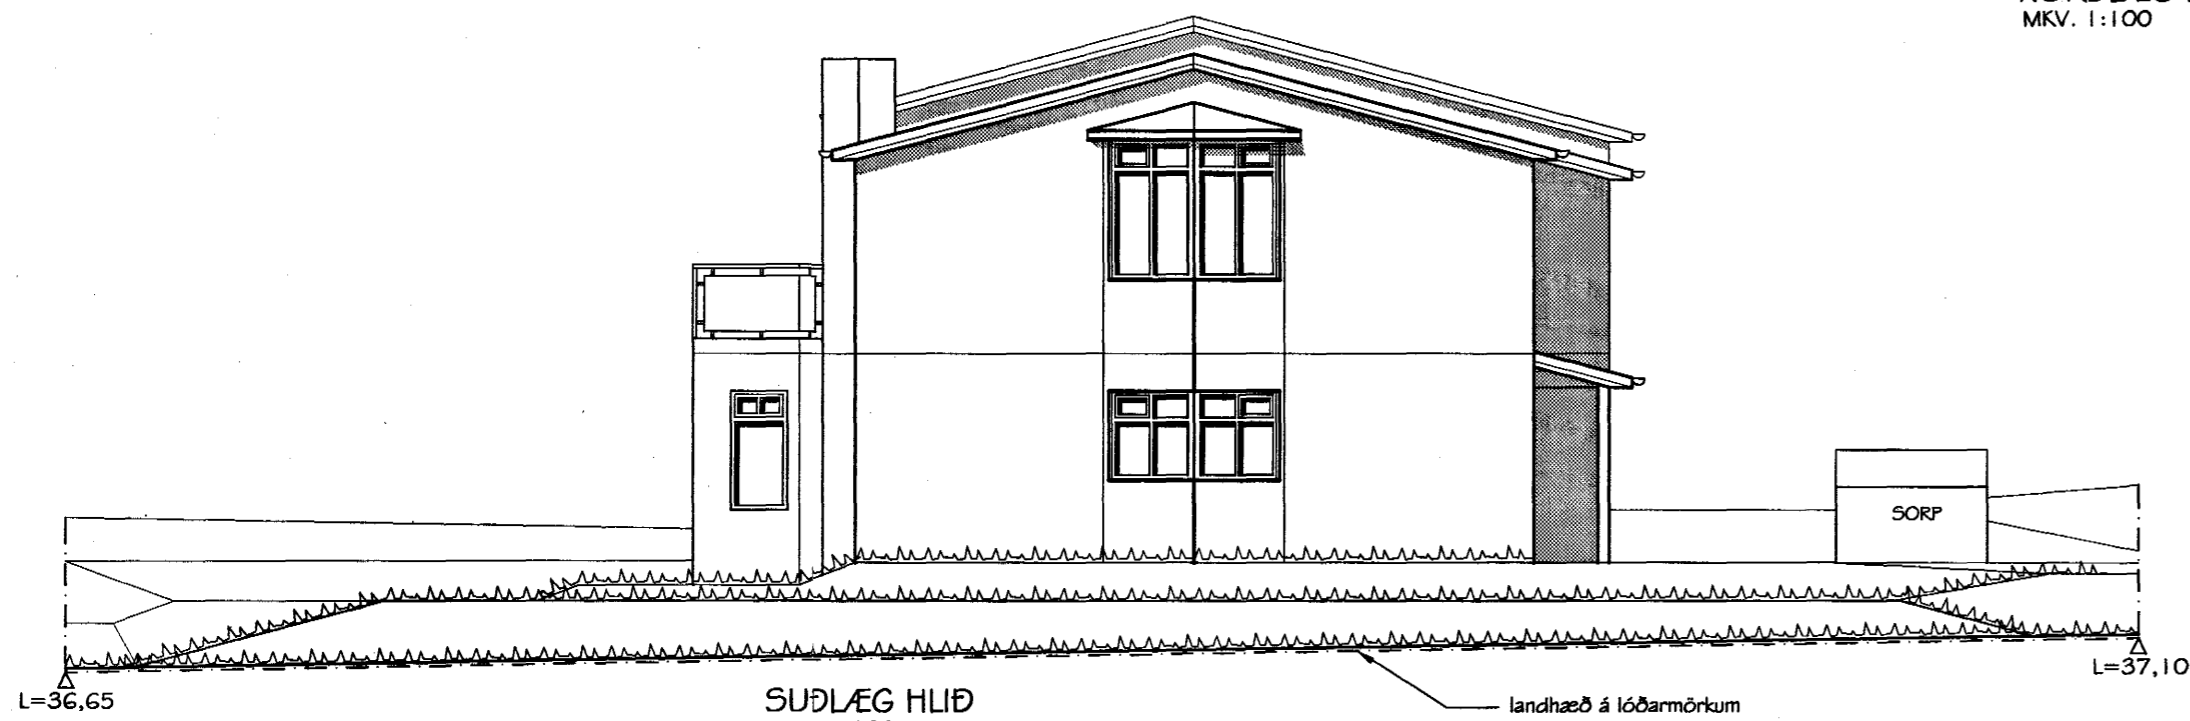

SUÐLÆG HLIÐ  
MKV. 1:100

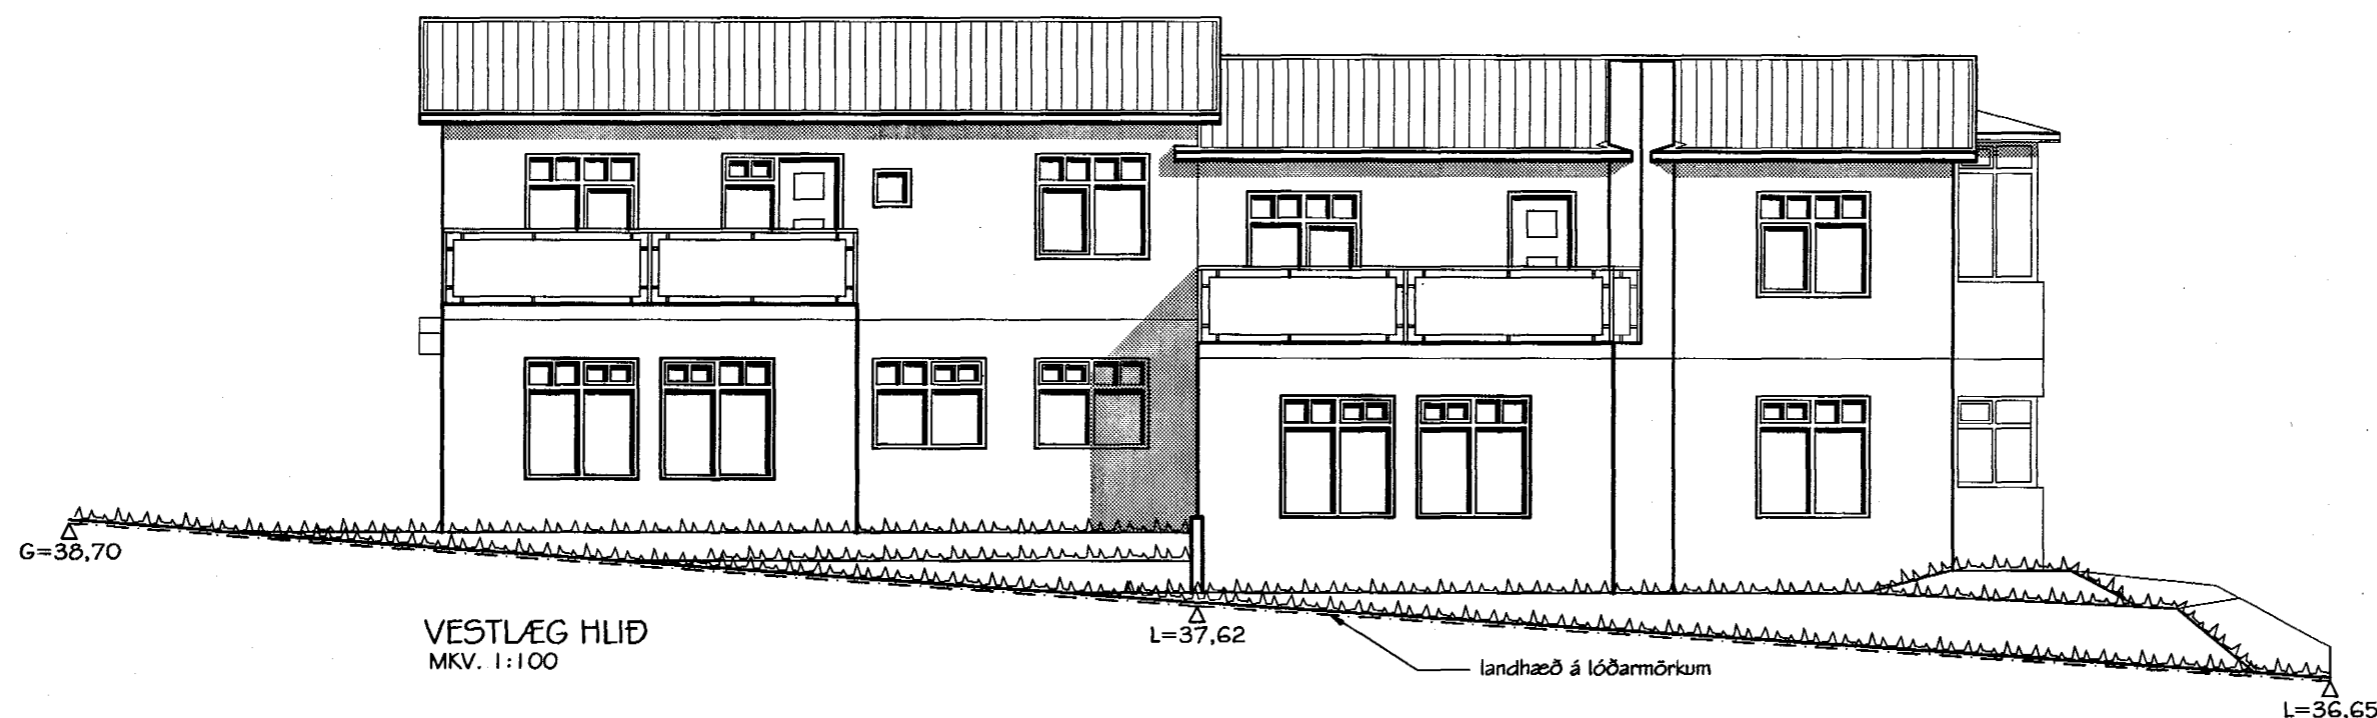

VESTLÆG HLIÐ  
MKV. 1:100

Br. nr.	Dags.	Af.	Breyting
Ⓐ			
Ⓑ			
Ⓒ			
Ⓓ			

**TEIKNISTOFAN**  
**TORGID**  
RÁÐGJÖF - HÖNNUN - EFTIRLIT

ARMÚLI 36, 108 REYKJAVÍK, SIMI 568-8866, FAX 568-8878  
Þorsteinn Friðbjólfsson, Magnús Þ. Guðmundsson,  
byggingateknifræðingur, innanhússarkitekt.  
Kt. 211055-5299 Kt. 240654-5559

**BLIKAÁS 2-4**  
**HAFNARFJÖRÐUR**

Teikningarheiti: Útlitsmyndir

Dags. 05.10.1999 Kvarði 1:100

Hannað PF Teiknað PP Samþ. *[Signature]*

Verknr. 99-819 Teikn.nr. 104 Breyt.nr.