




Samþykkt þann

17 FEB. 2000

Byggingafulltrúinn í Hafnarfirði  
Erlendur Hjálmarsson  
*fl. L. Valsbysdóttir*

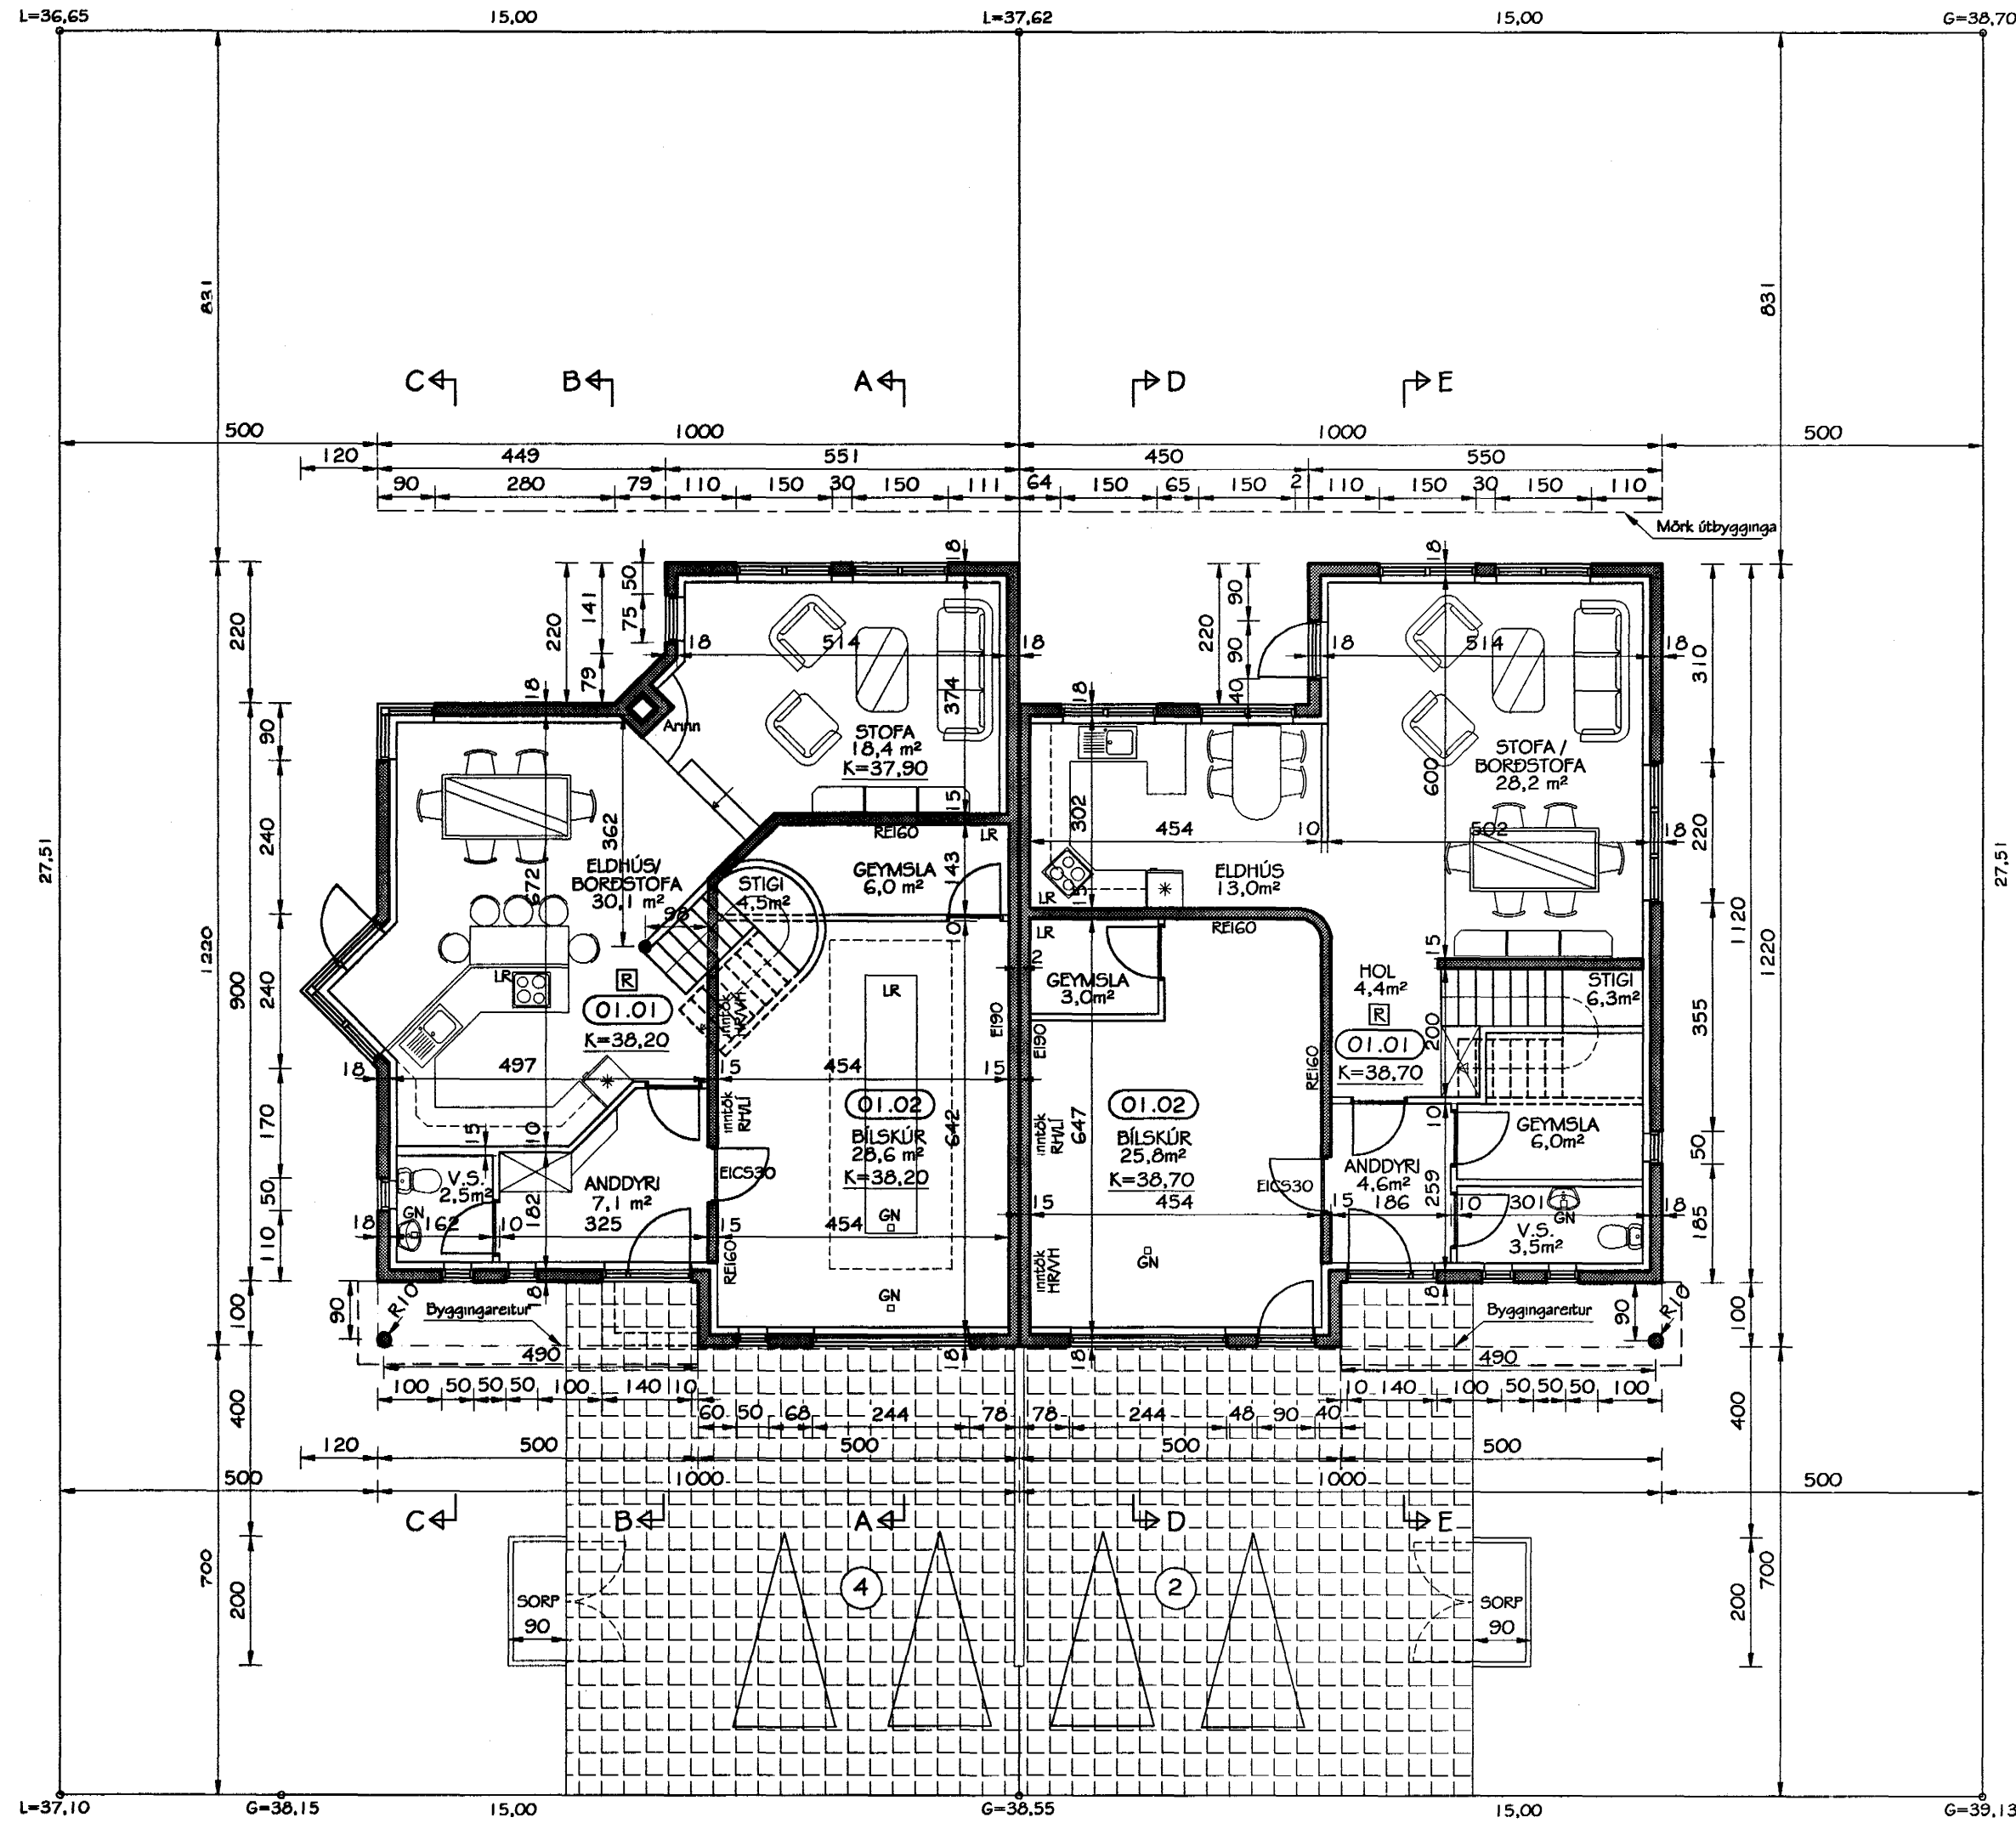

GRUNNMYND NEDRI HÆÐAR  
MKV. 1:100

Br. nr.	Dags.	Af.	Breyting
A	28.12.99	PP	Innraskipulag og gluggar í húsi nr. 4
B			
C			
D			

**TEIKNISTOFAN**  
**TORGIÐ**  
RÁÐGJÖF - HÖNNUN - EFTIRLIT

ARMÚLI 36, 108 REYKJAVÍK, SÍMI 568-8866, FAX 568-8878  
 Þorsteinn Friðbjólfsson, Magnús Þ. Guðmundsson,  
 byggingateknifræðingur, innanhússarkitekt.  
 Kt. 211055-5299 Kt. 240654-5559

**BLIKAÁS 2-4**  
**HAFNARFJÖRDUR**

Teikningarheiti: Grunnmynd neðri hæðar

Dags. 05.10.1999	Kvarði 1:100
Hannað ÞF	Teiknað PP
Verknr. 99-819	Teikn.nr. 102
	Breyt.nr. A