


Samþykkt þann

28. NOV. 2007

Byggingatulltrúinn í Hafnarfirði
F.H. Kristján Þorarinsson

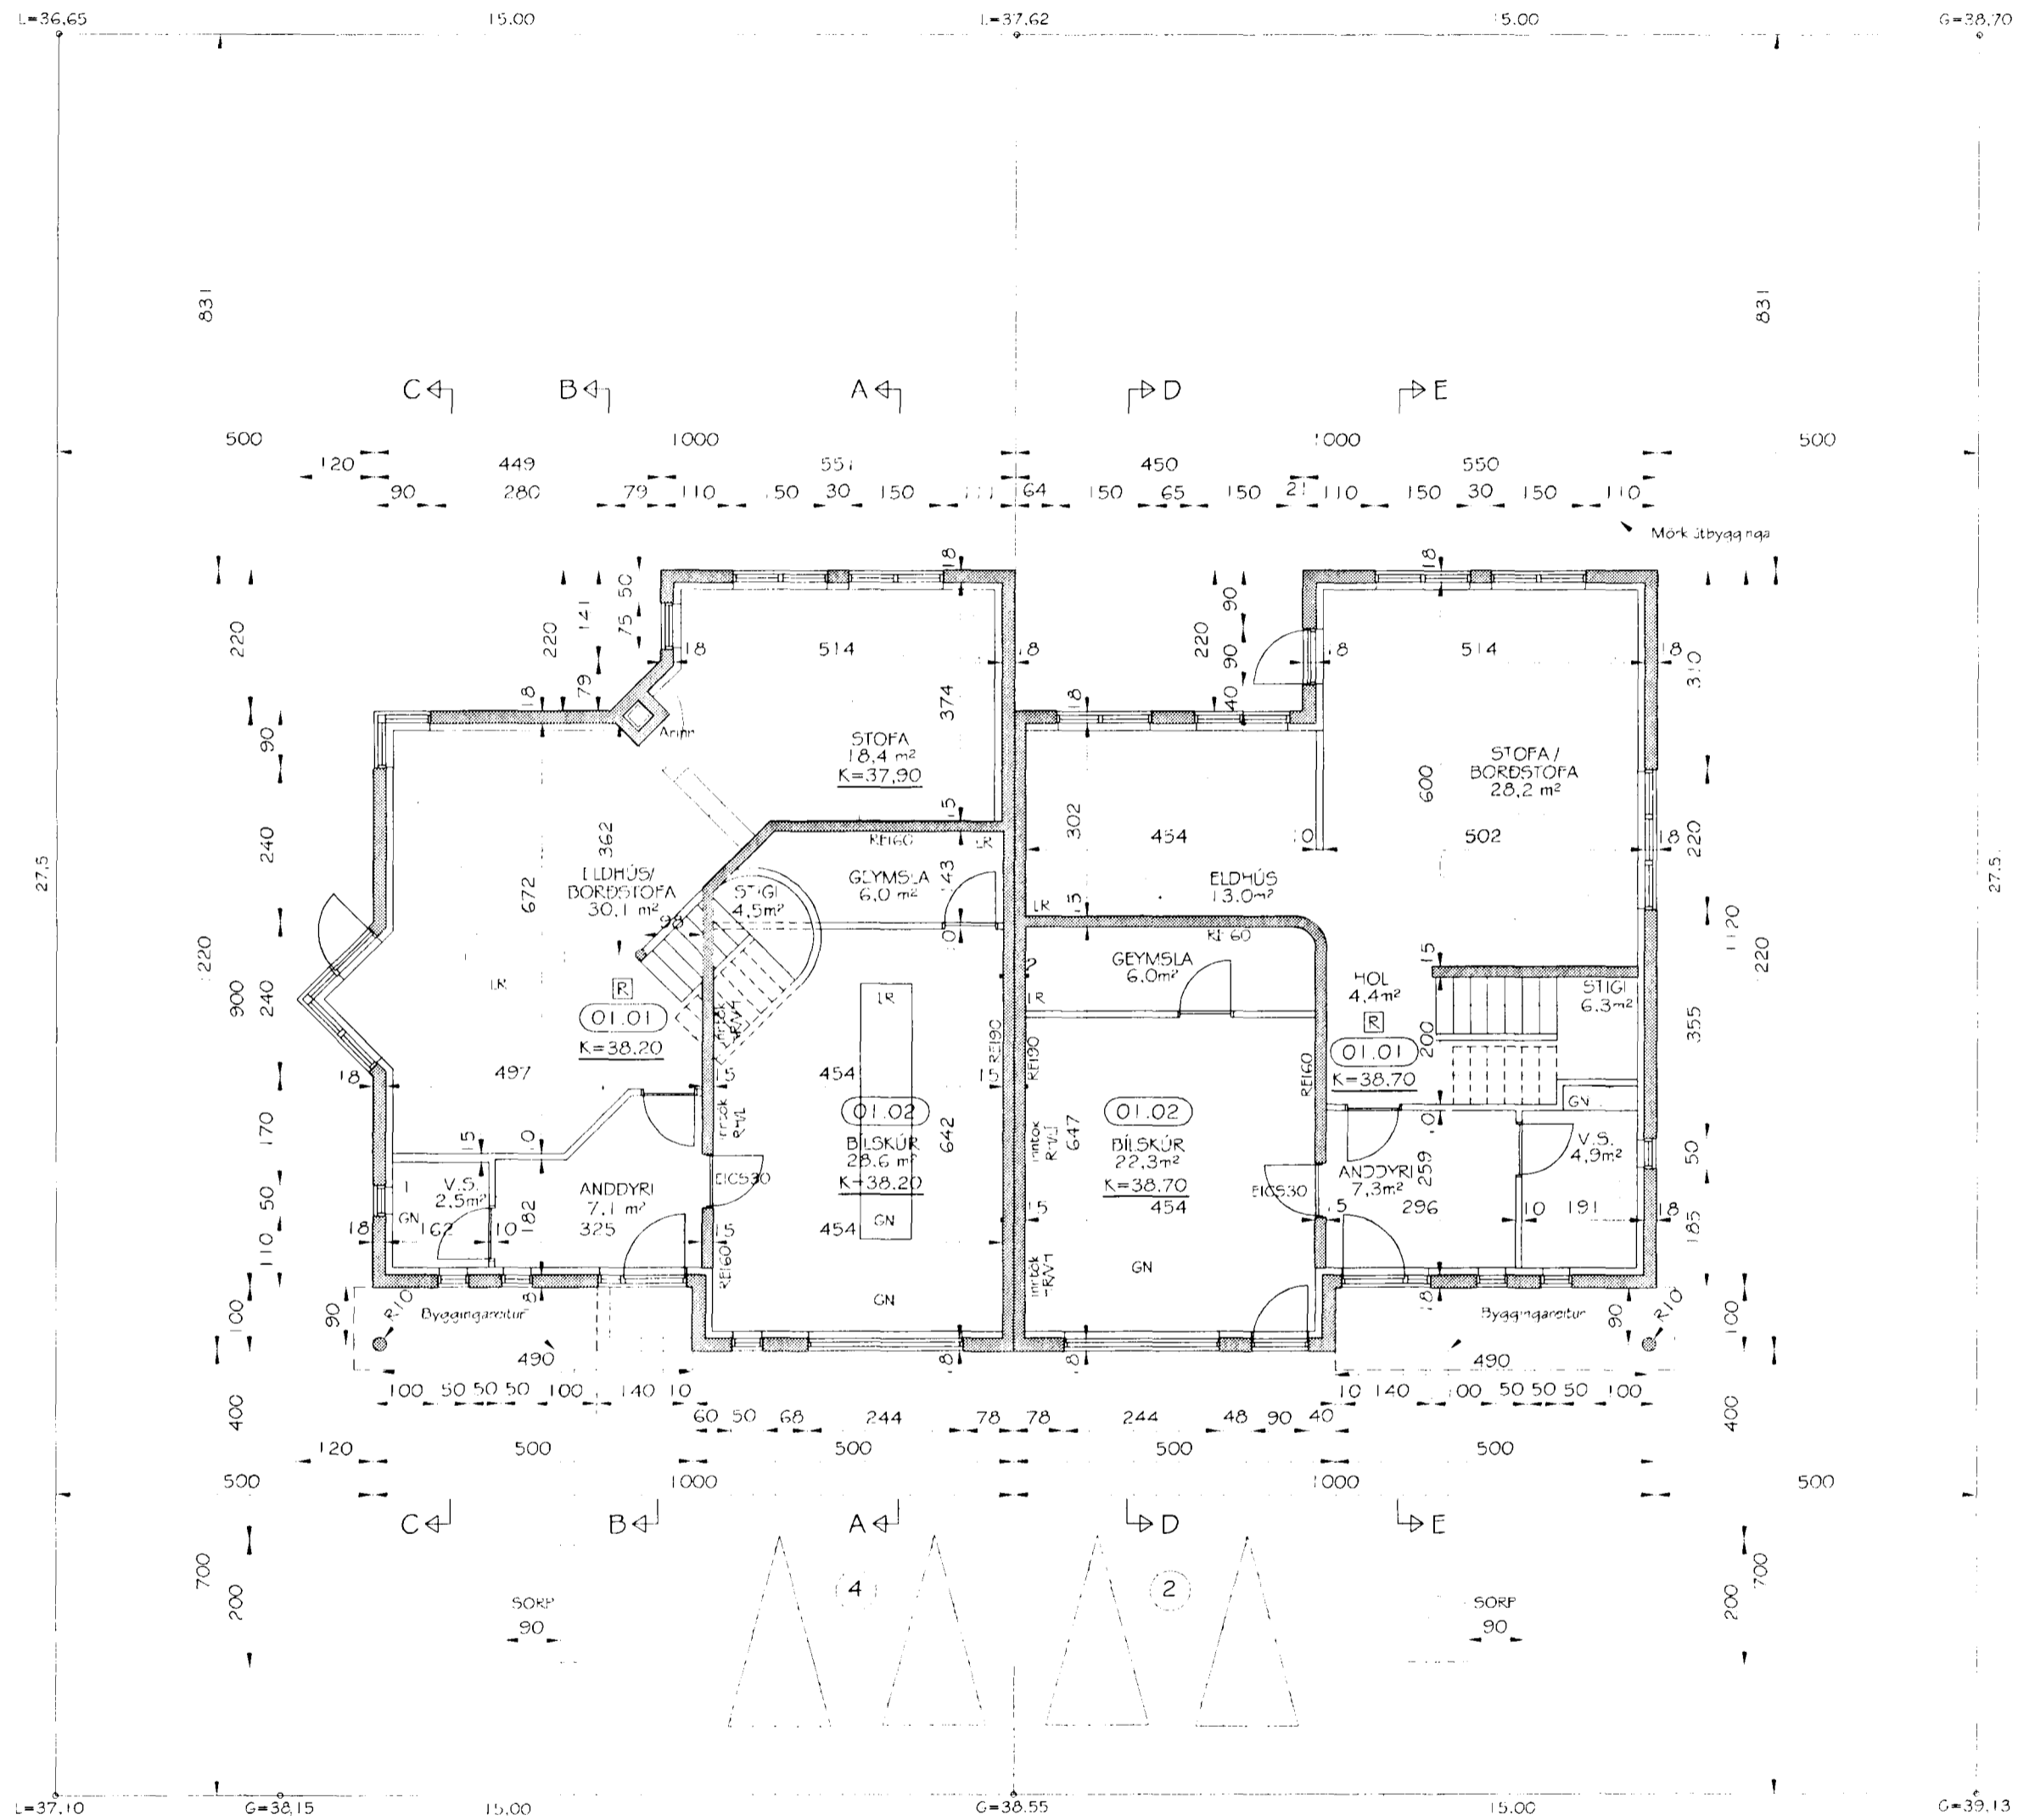

GRUNNMYND NEDRI HÆÐAR
MKV. 1:100

Br. nr.	Dagur	Al.	Breiting
(A)	28.12.99	PP	Innráðgjafi og gluggar í húsi nr. 4
(B)	15.11.02	DF	baðherb+geymsla í húsi nr. 2 breytt
(C)			
(D)			

TEIKNISTOFAN
TORGÍÐ
RÁÐGJÖF - HÖNNUN - EFTIRLIT

ARMÚLI 36, 108 REYKJAVÍK, Sími 568-8866, FAX 568-8878
Þorsteinn Friðbjólfsson, Magnús D. Guðmundsson,
byggingateknifræðingur, innanhússarkitekt,
kt. 211055-5299, kt. 240654-5559

BLIKAÁS 2-4
HAFNARFJÖRDUR

Teikningarheiti: Grunnmynd neðri hæðar

Dagur: 05.10.1999 Kvarð: 1:100
Hannað DF Teiknað FP Samþ. *Þorsteinsson*
Vestn. 99-819 Teikn. 102 Prent. B