



SNID A-A
MKV. 1:50

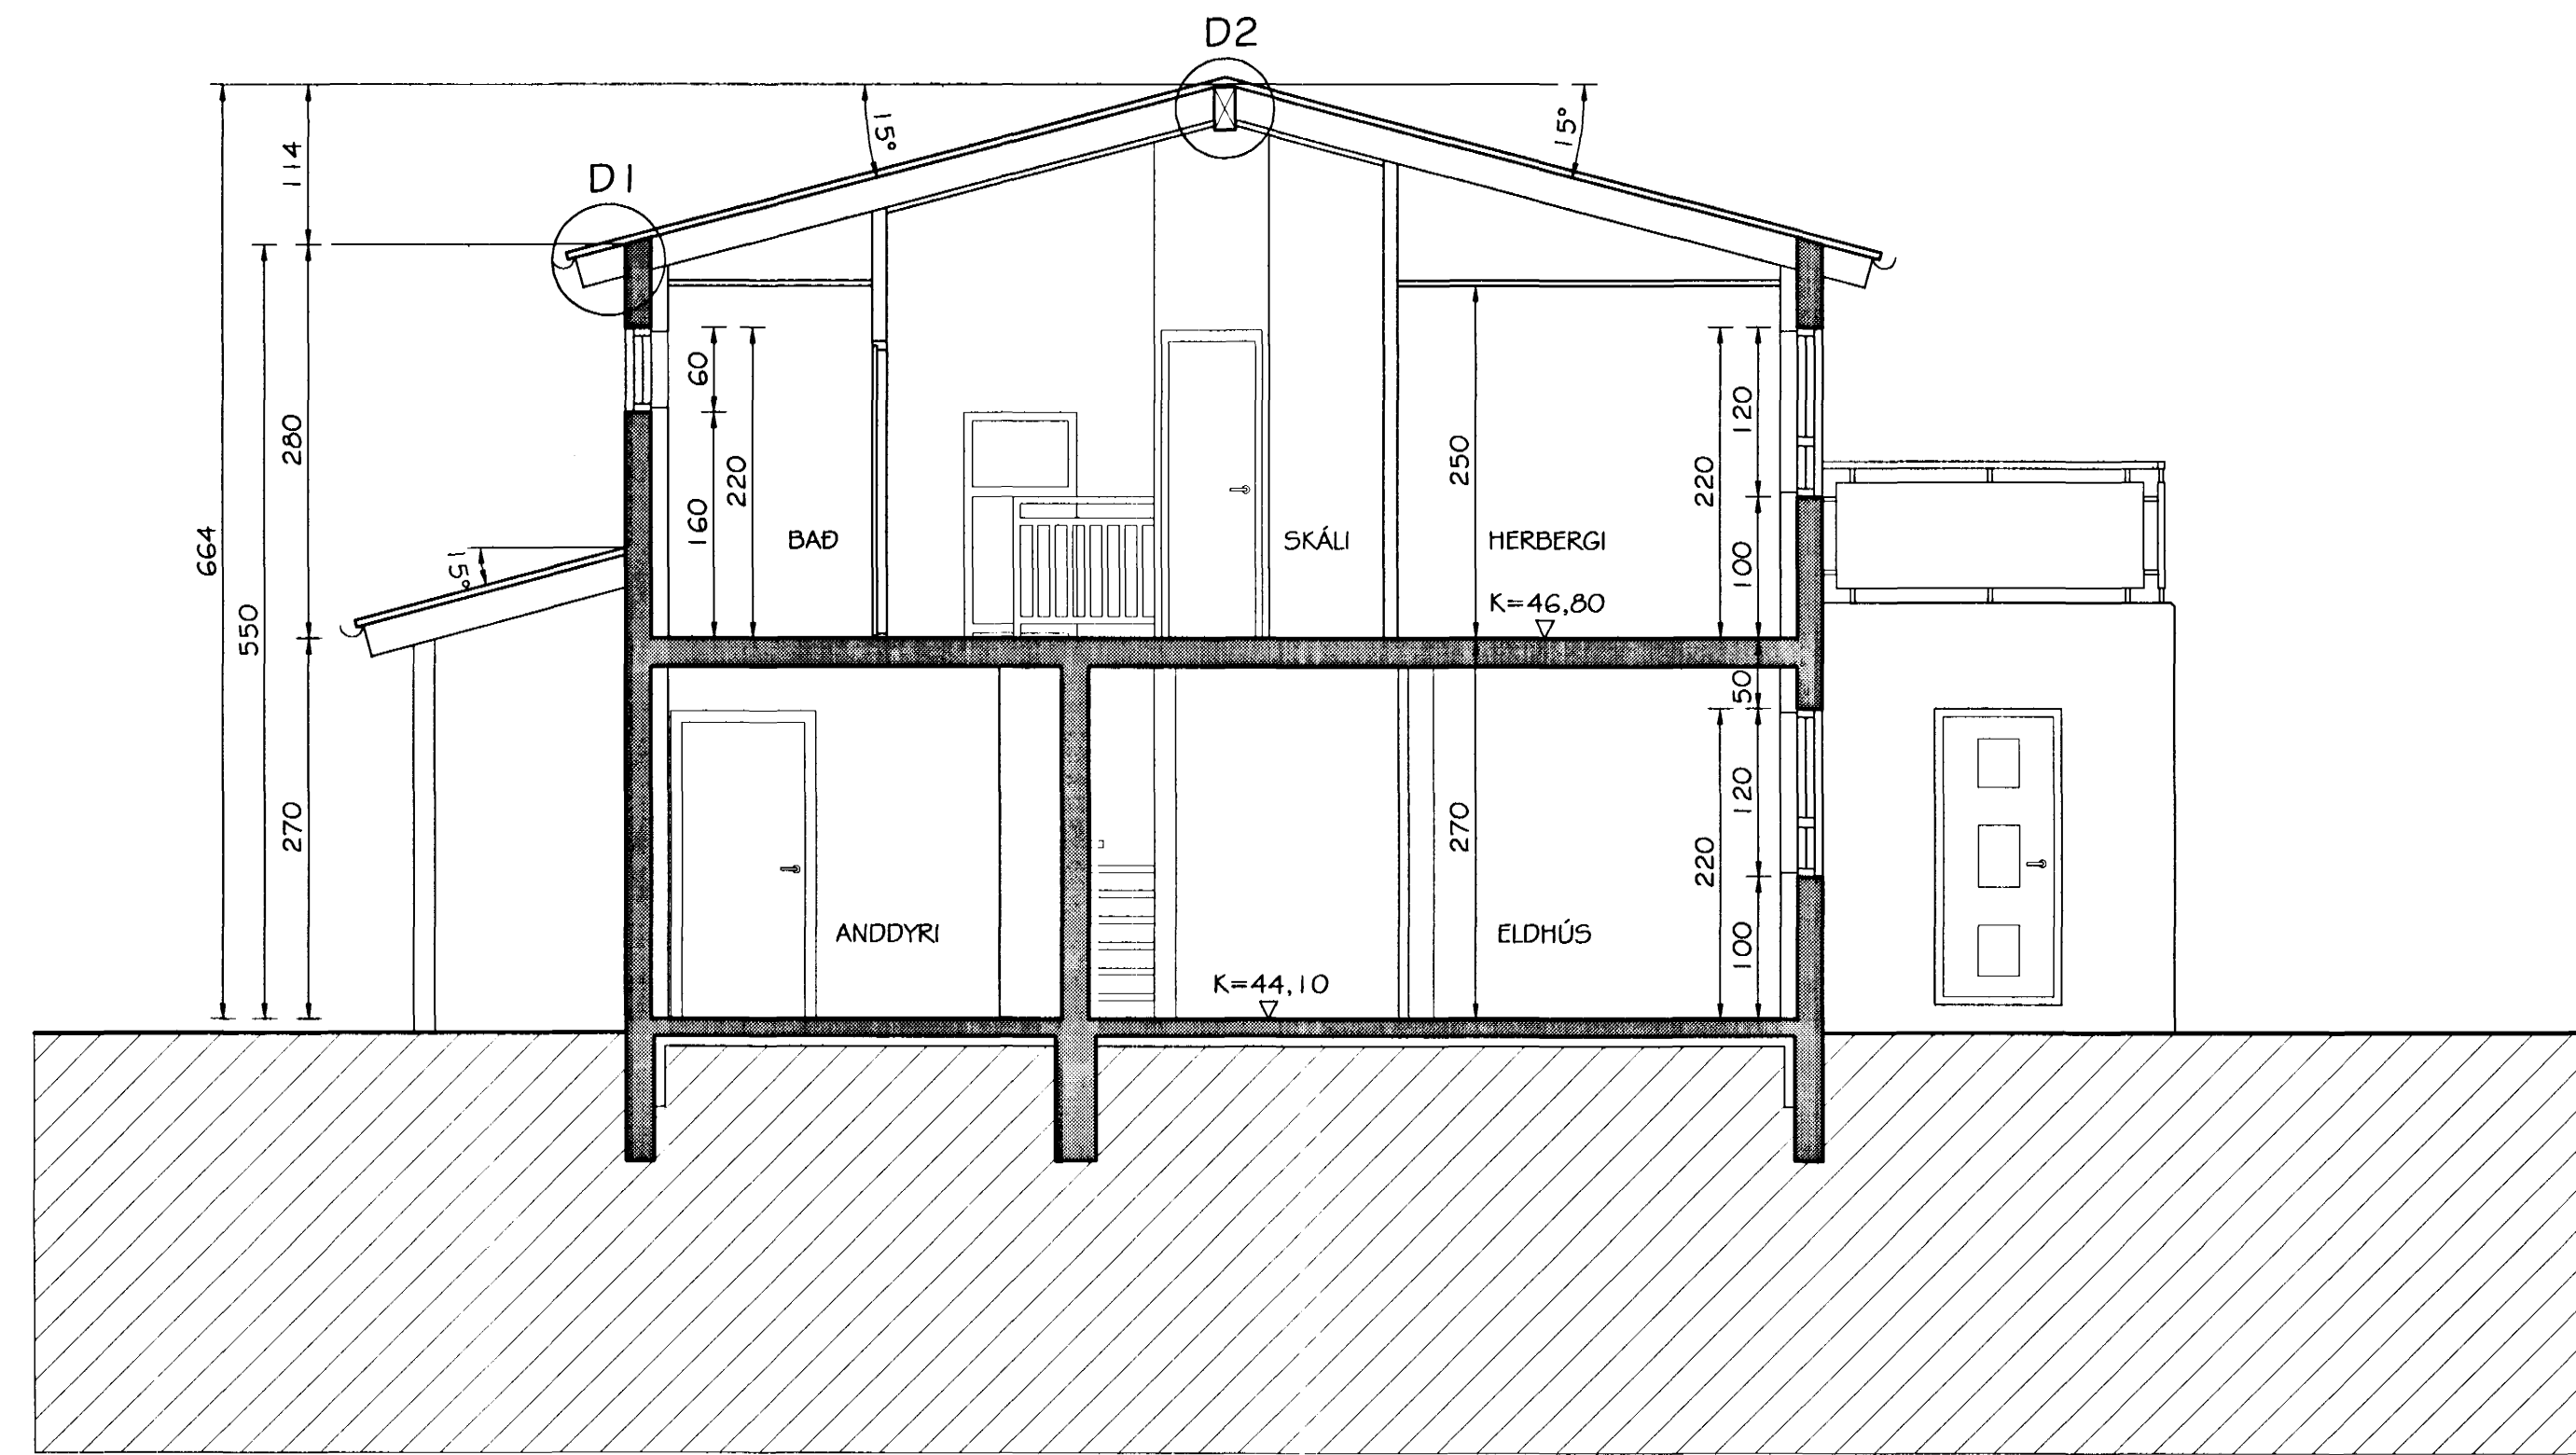

SNID B-B
MKV. 1:50

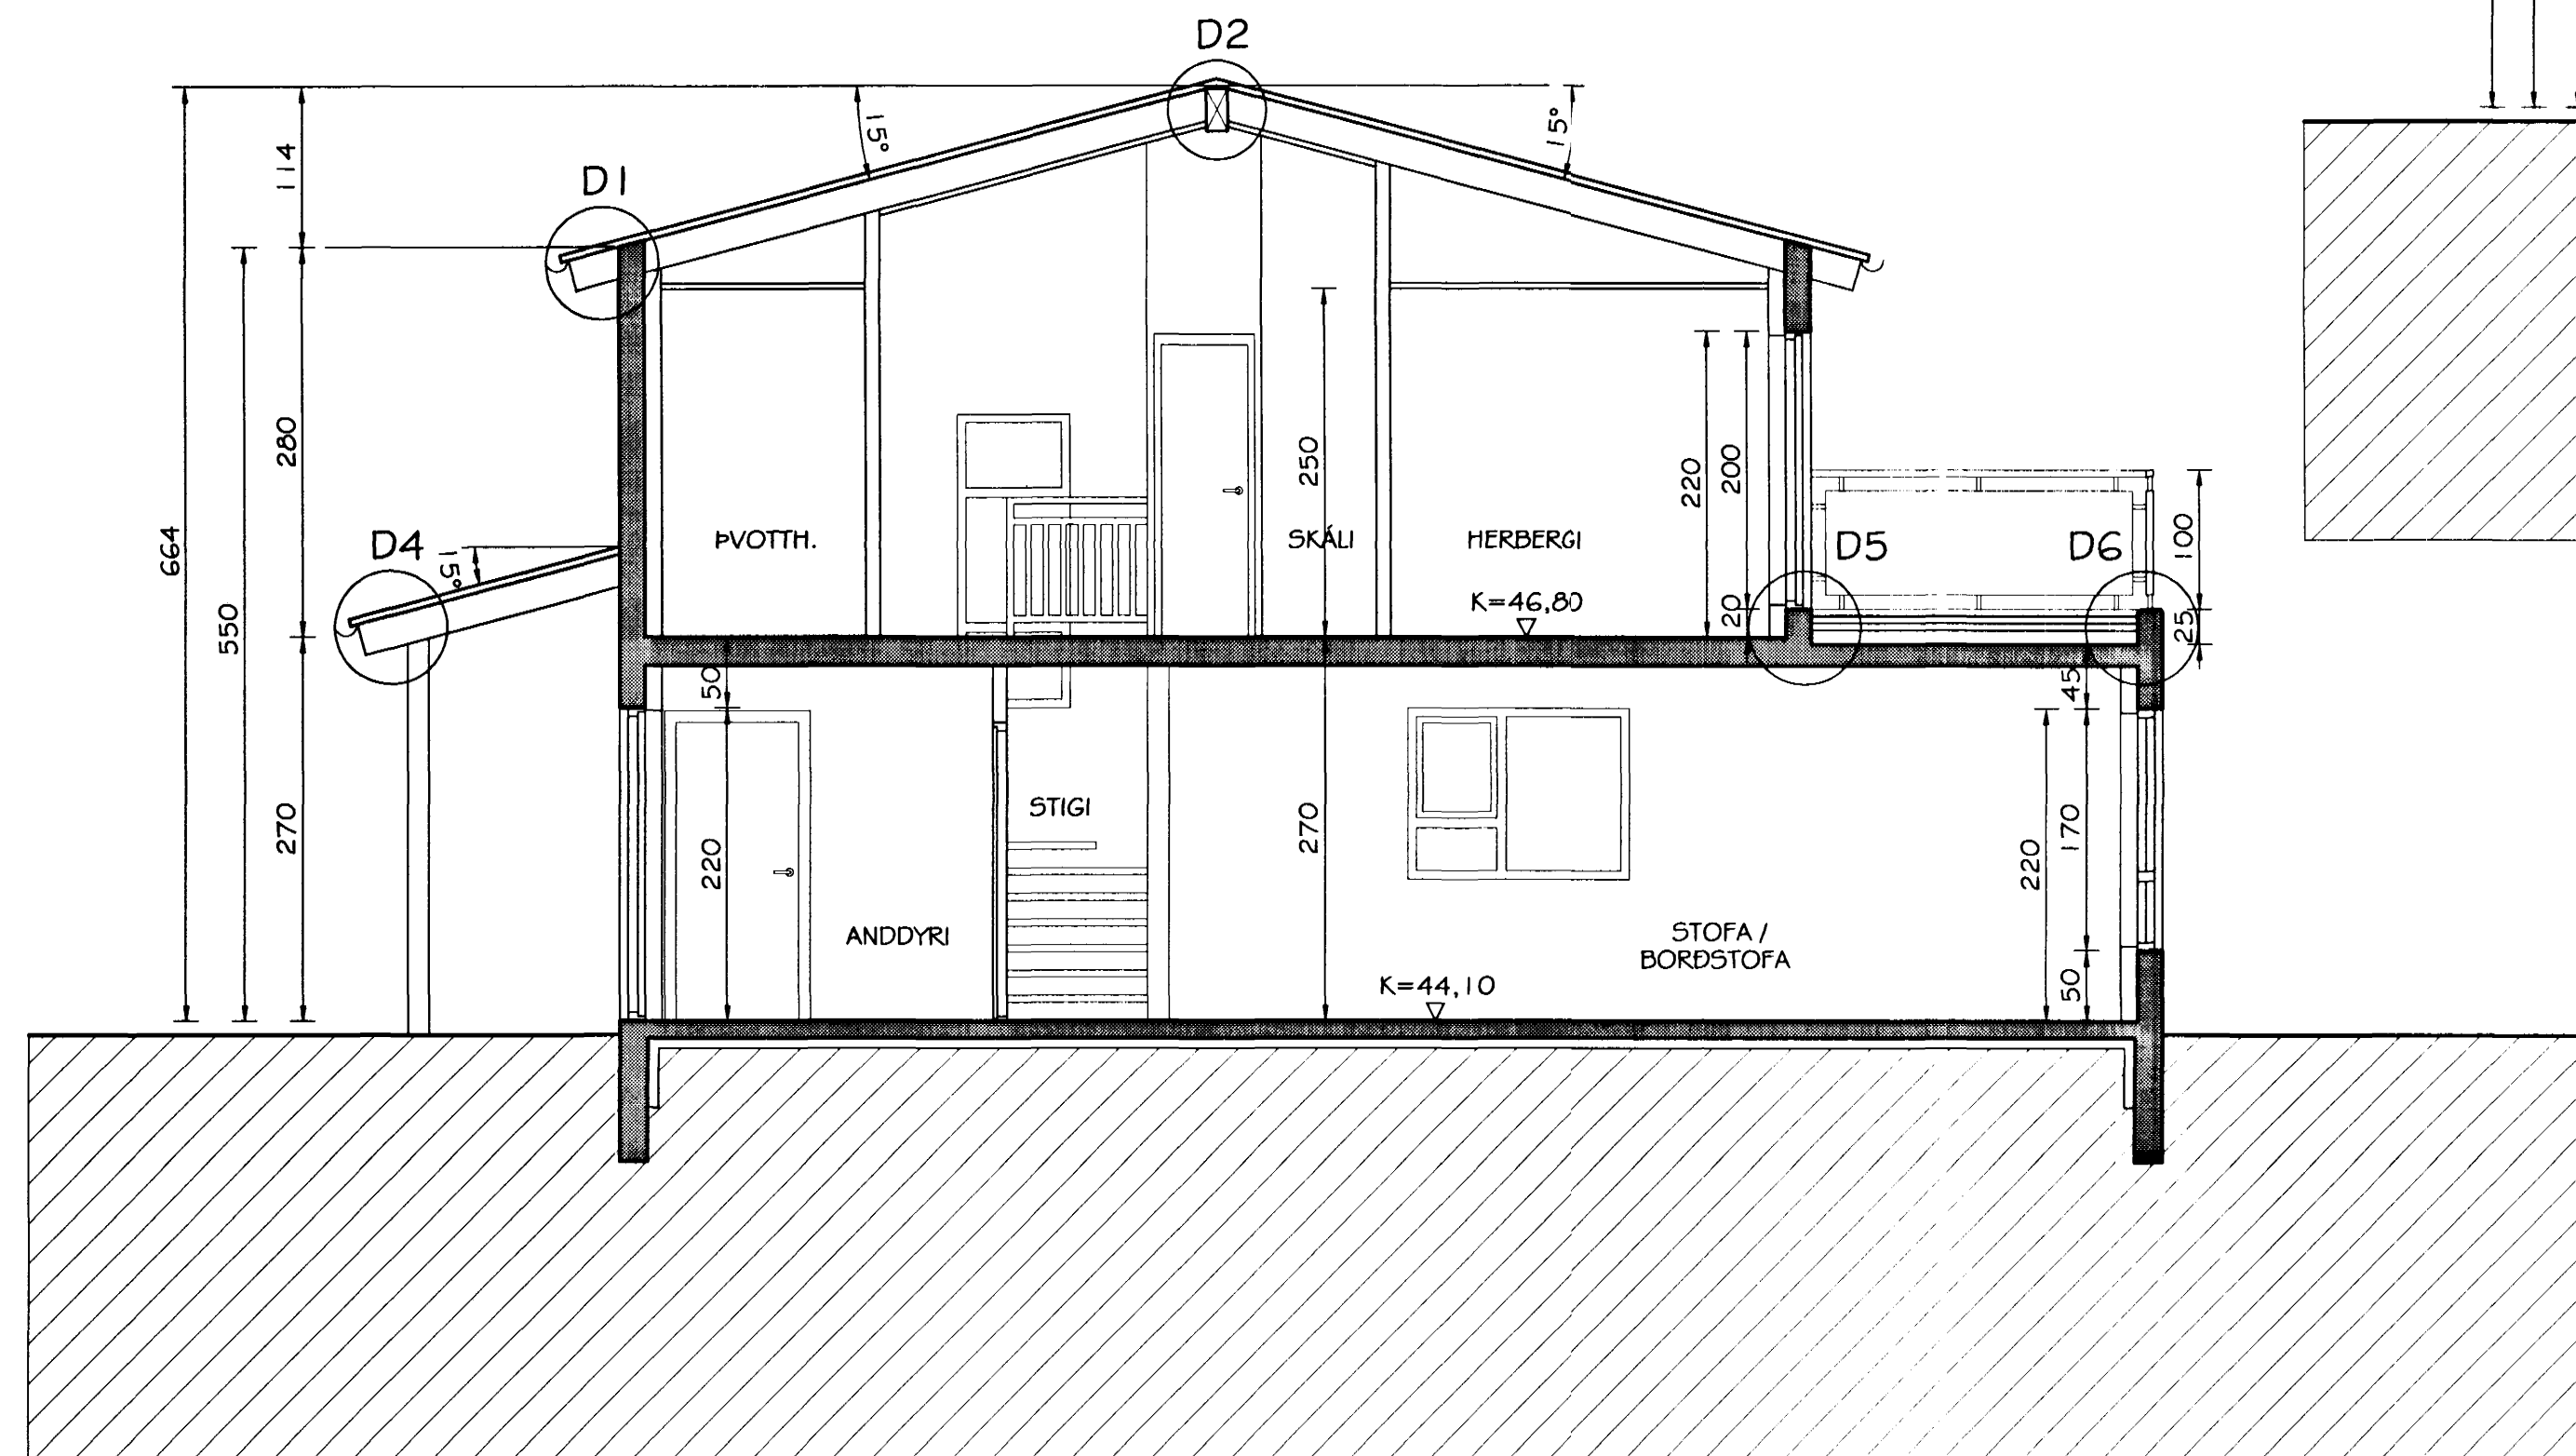

SNID C-C
MKV. 1:50

Samþykkt bann
15 JUNI 2001

Br. nr.	Dags.	Af.	Byggingafrulltrúinn í Hafnarfjörð F.h. Sigurbjartur Halldórsson
(A)			
(B)			
(C)			
(D)			

**TEIKNISTOFAN
TORGJÖF**
RÁÐGJÖF - HÖNNUN - EFTIRLIT

ARMÚLI 36, 108 REYKJAVÍK, SÍMI 568-8866, FAX 568-8878
Þorsteinn Friðbjórnsson, Magnús Þ. Guðmundsson,
Byggingatekniráðgjafi, Innviðisskúli
Kl. 211055-5299 Kl. 240654-5559

BLIKAÁS 30-36
HAFNARFJÖRÐUR

Teikningarheiti: SNIDMYNIR
MÁLTEIKNING

Dags. 21.09.1999 Kvarð 1:50
Hannóð ÞF Teiknóð VÖJ Samp. *[Signature]*
Verkm. 99-823 Teikn.nr. 205 Breyt.nr.