


GRUNNMÝND NEDRI HÆÐAR
MKV. 1:100

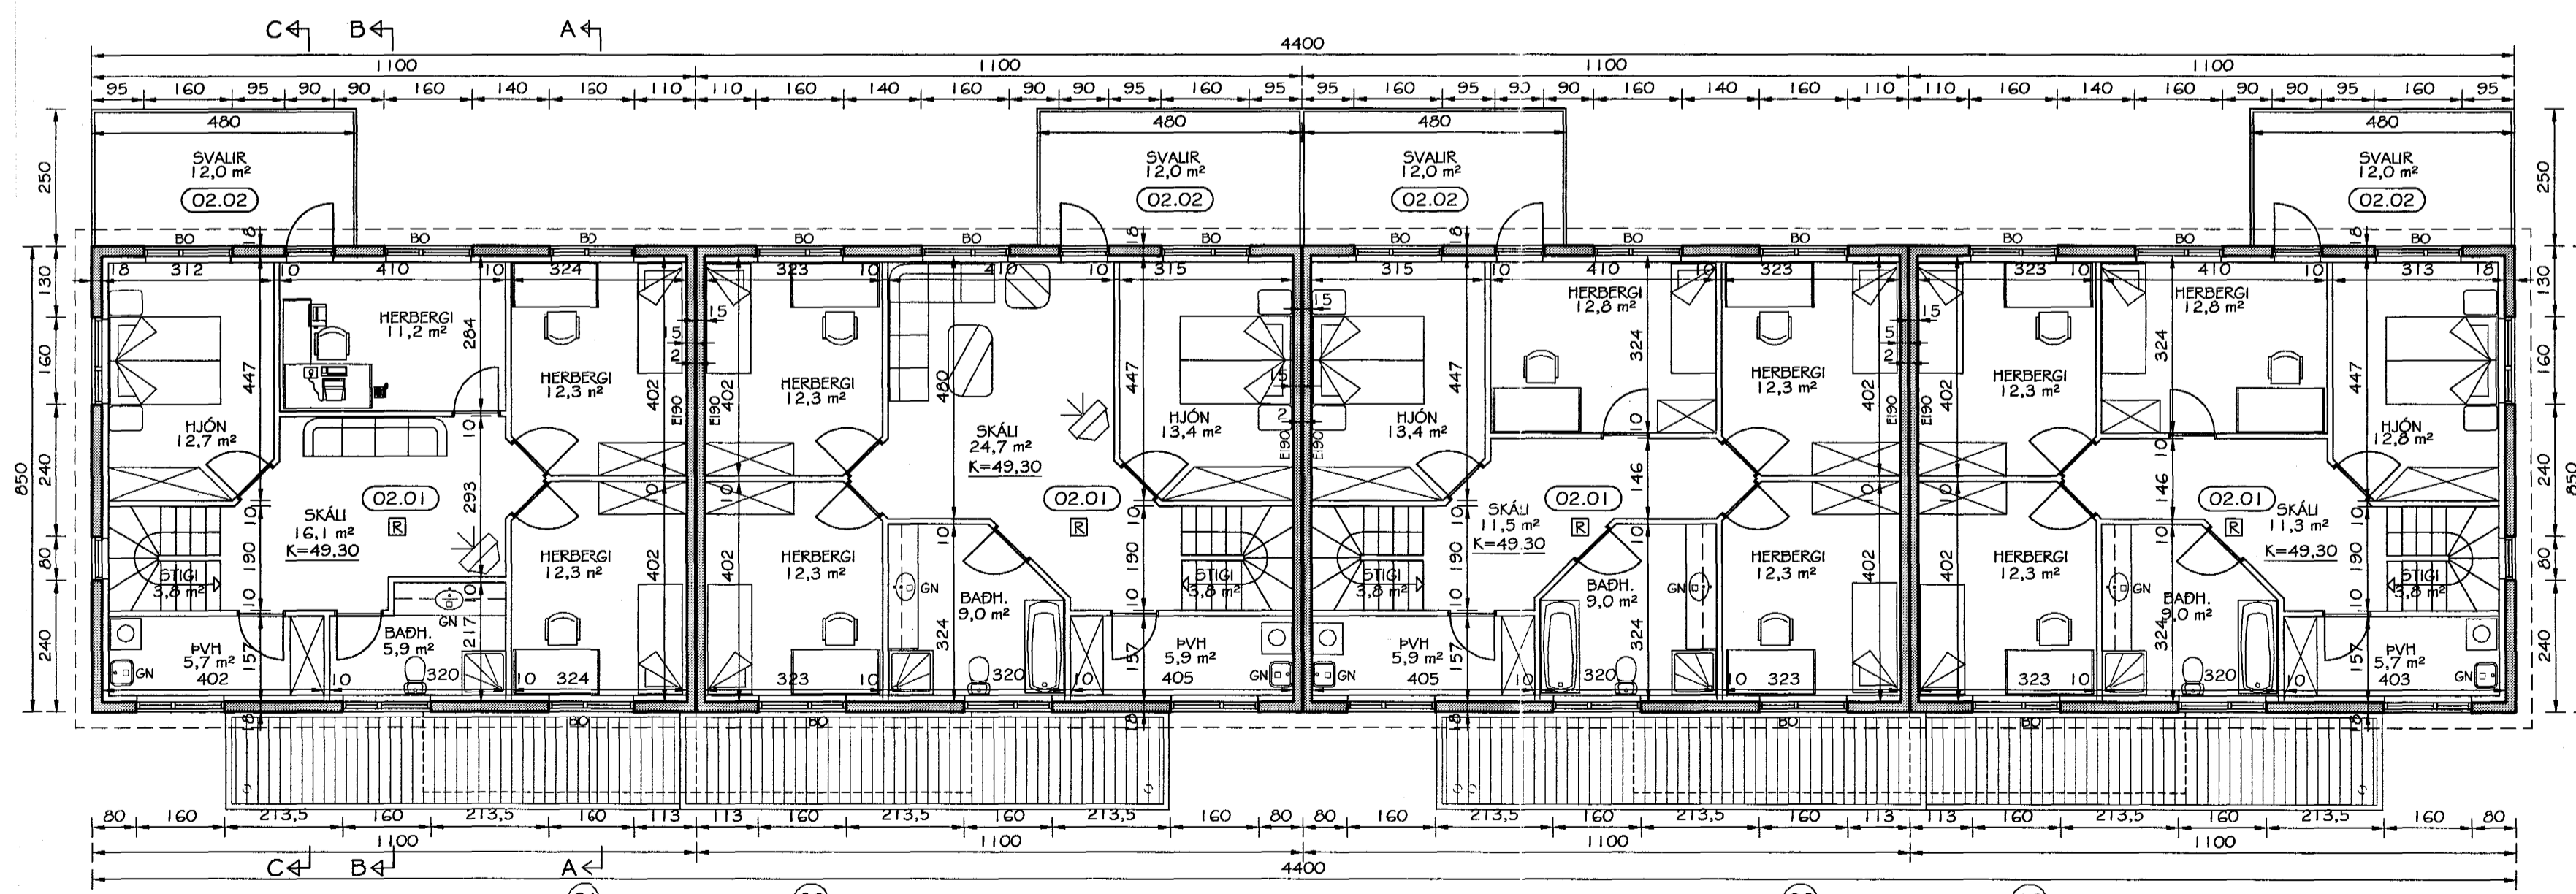

GRUNNMÝND EFRI HÆÐAR
MKV. 1:100

Samþykkt þann
23 SEPT. 1999

Byggingeðlunir í Hainartröt
F.h. Kristján Páramsson

PP

Br. nr.	Dags.	Af.	Breyting
(A)			
(B)			
(C)			

**TEIKNISTOFAN
TORGÍÐ**
RÁÐGJOF - HÖNNUN - EFTIRLIT
ARMÚLI 36, 108 REYKJAVÍK, Sími 568-8866, FAX 568-8878
Þorsteinn Friðbjórnsson, Magnús P. Guðmundsson,
Byggingatekniráðgjafi, Innviðisskrifstofa
Kl. 211055-5299 Kl. 240654-5559

**BLIKAÁS 30-36
HAFNARFJÖRÐUR**

Teikningarheiti: Grunnmynd neðri og efri hæðar

Dags. 03.09.1999 Kvartál 1:100

Hannað PF Teiknað PP Samþ. *Þorsteinn*

Verkt. 99-823

Teikn. nr. 102

Breyt. nr.