




KJP

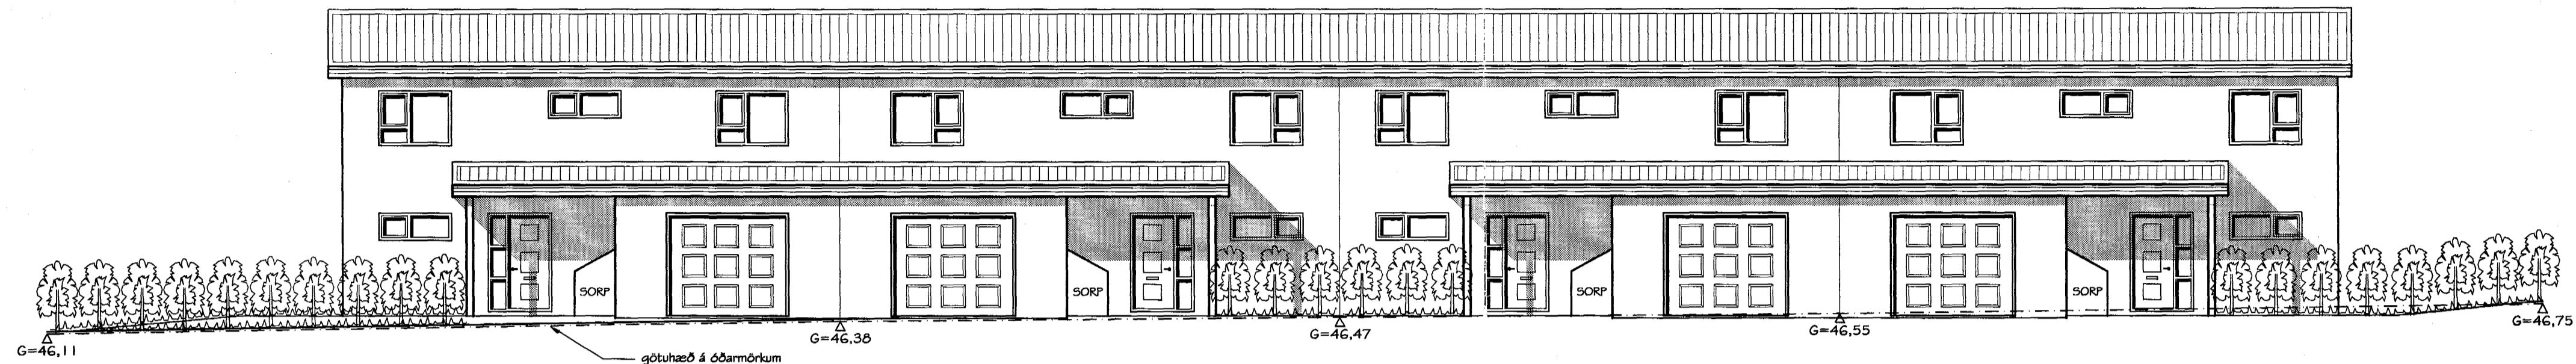


AUSTLÆG HLIÐ
MKV. 1:100

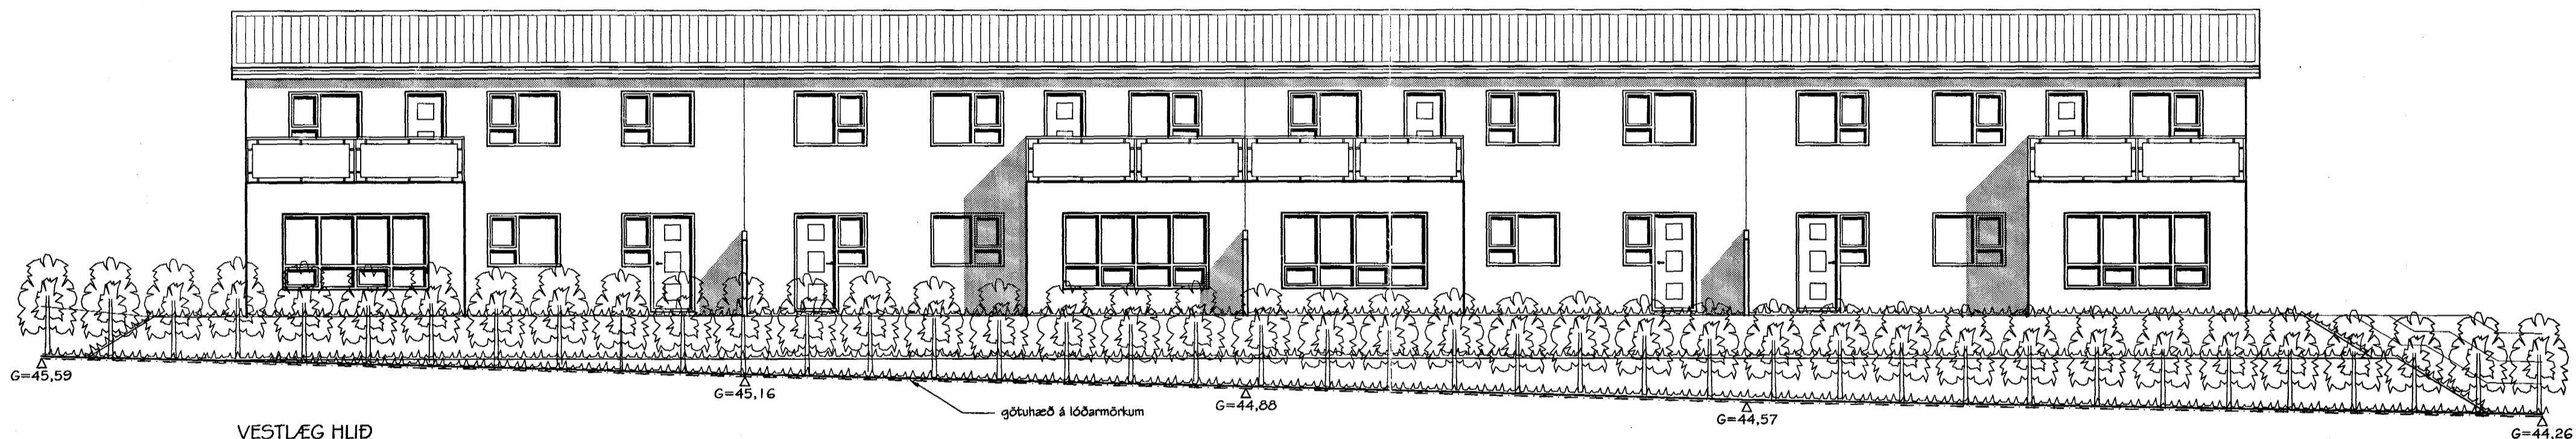

VESTLÆG HLIÐ
MKV. 1:100

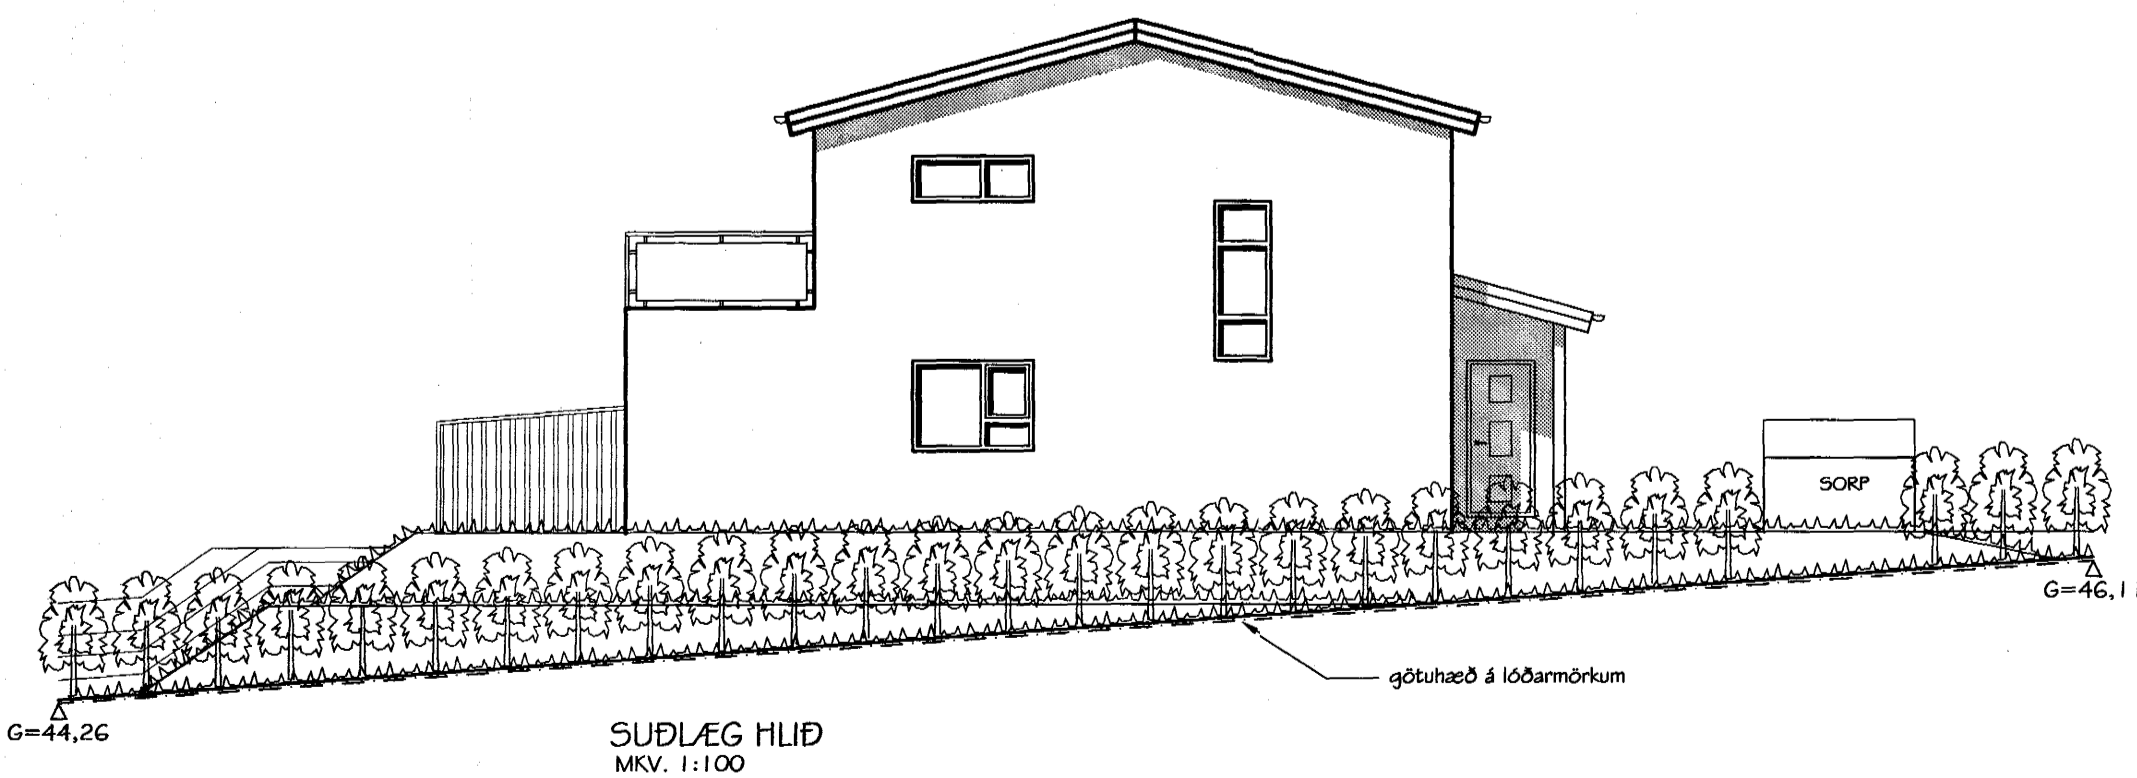

SUÐLÆG HLIÐ
MKV. 1:100

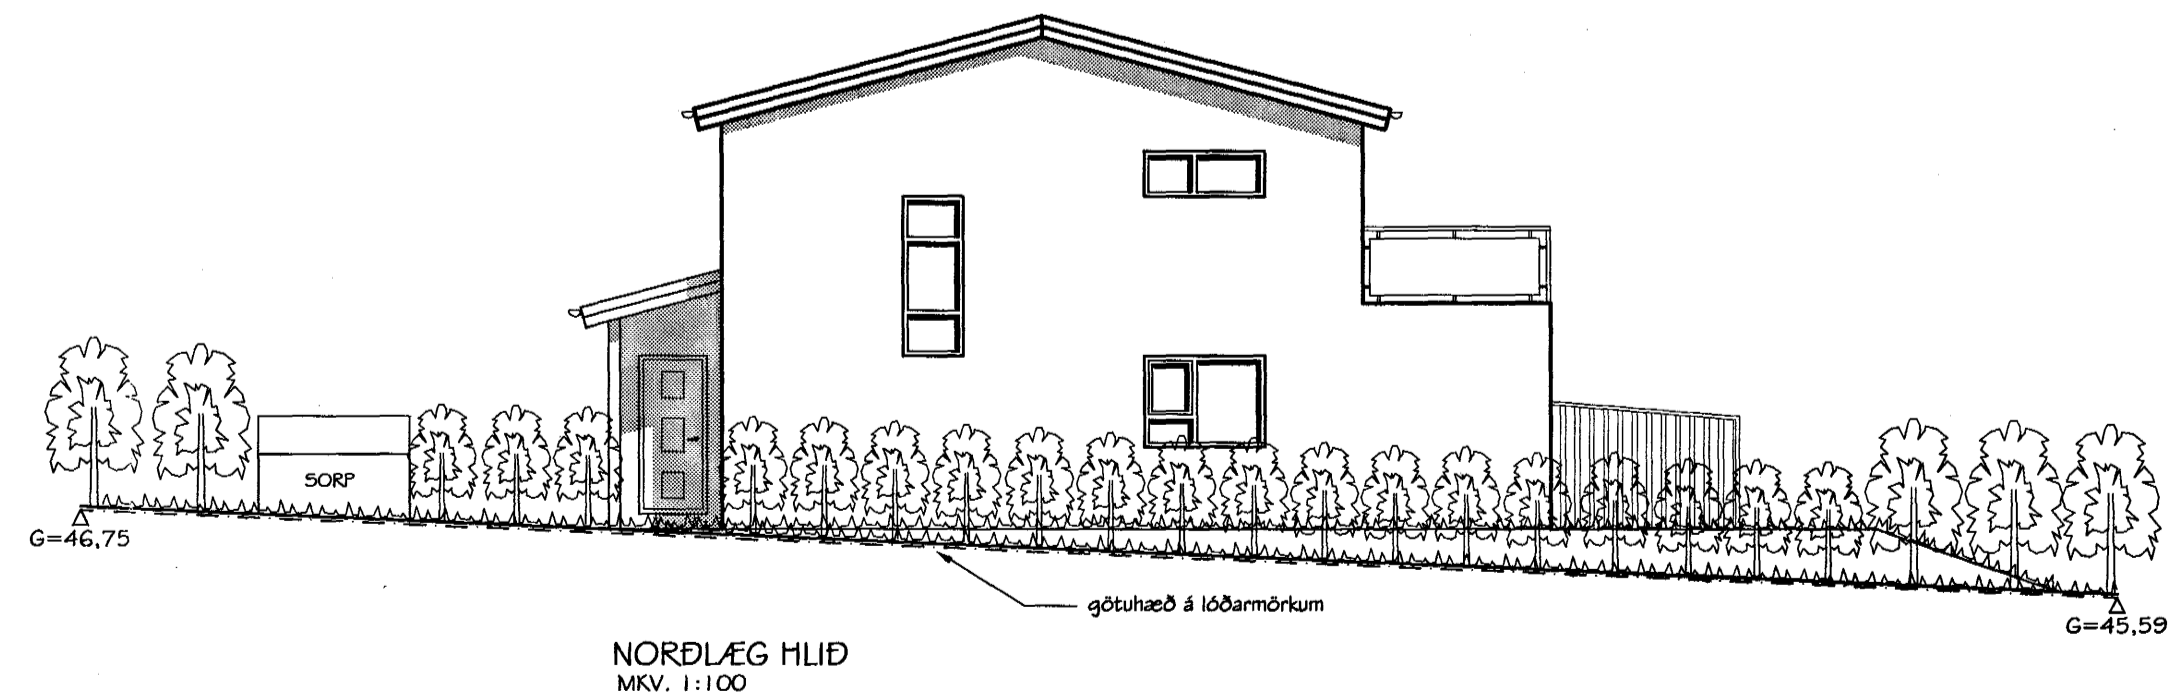

NORÐLÆG HLIÐ
MKV. 1:100

Br. nr.	Dags.	Af.	Breyting
A			
B			
C			
D			

**TEIKNISTOFAN
TORGÍÐ**
RÁÐGJÖF - HÖNNUN - EFTIRLIT

ARMÚLI 36, 108 REYKJAVÍK, SÍMI 568-8866, FAX 568-8878
Þorsteinn Friðbjórnsson, Magnús P. Guðmundsson,
byggingateknifræðingur, innviðsarkitekt.
Kl. 211055-5299 Kl. 240654-5559

**BLIKAÁS 30-36
HAFNARFJÖRÐUR**

Teikningarheiti: Útlitsmyndir

Dags. 03.09.1999 Kvartl 1:100

Hannað ÞF Teiknað PP Samþ. *[Signature]*

Verkt. 99-823 Teikn.nr. 103 Breyt.Ltr.