


GRUNNMYND STIGA

mkv. 1:20

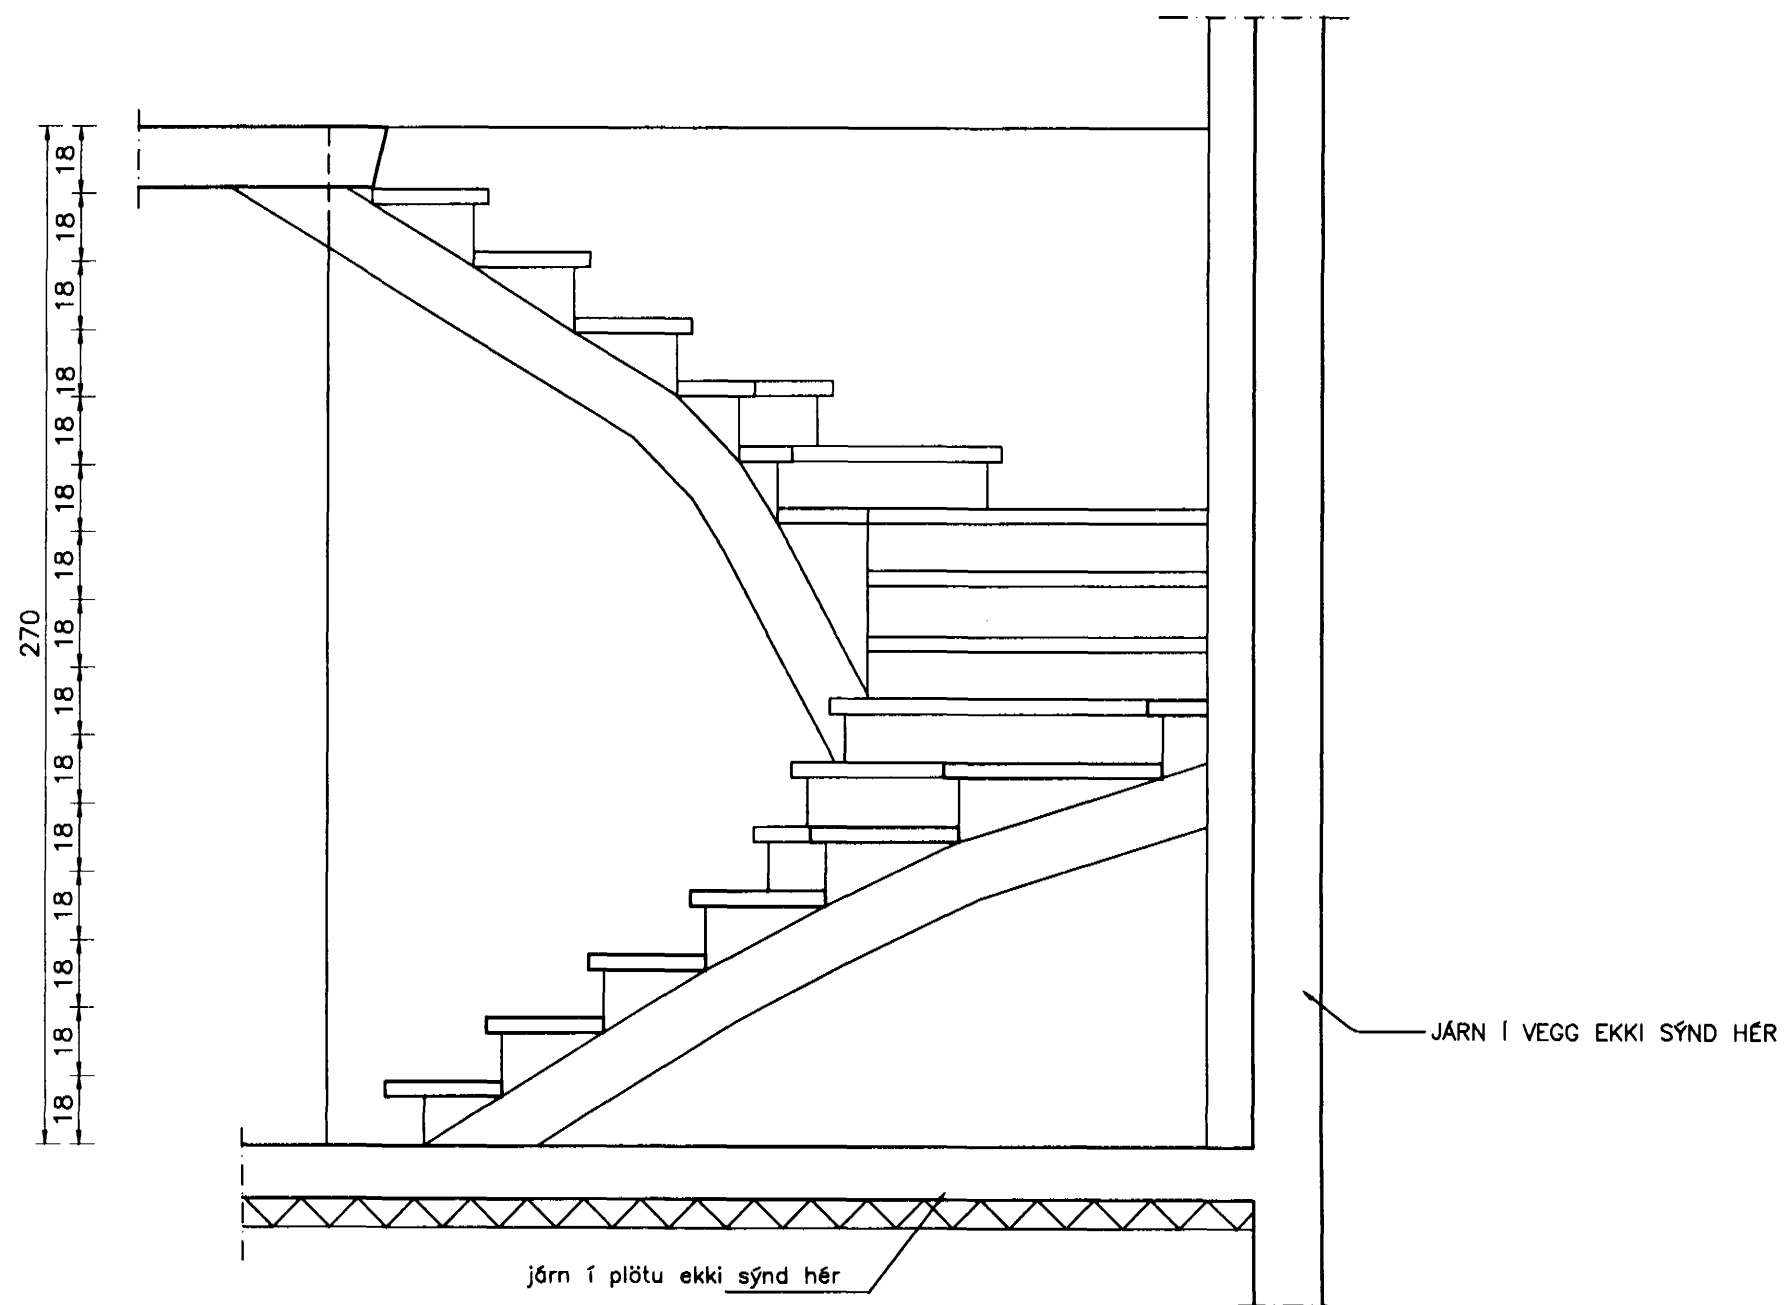

snið 1-1 í stiga  
járnalögn - málsetning

mkv. 1:20

Samþykkt þann  
11 JUNI 2007  
Byggingafultrúinn í Hafnarfirði  
F.h. Sigurbjartur Halldórsson

Br. nr.	Dags.	Af.	Breyting
Ⓐ			
Ⓑ			
Ⓒ			
Ⓓ			

**TEIKNISTOFAN**  
**TORGÍÐ**  
RÁÐGJÖF - HÖNNUN - EFTIRLIT

ARMÓLI 36, 108 REYKJAVÍK, SIMI 568-8866, FAX 568-8878  
Þorsteinn Friðbjólfsson, Magnús P. Guðmundsson,  
byggingatækniráðgjafi innanhússarkitekt.  
Kt. 211055-5299 Kt. 240654-5559

**BLIKAÁS 38 32**  
**HAFNARFIRÐI**

Teikningarheiti: STIGI  
GRUNNMYND OG SNIÐ

Dags. Kvarði 1:20

Hannað DF Teiknað DF Samp. *[Signature]*

Verknr. 99-823 Teikn.nr. 620 Breyt.nr.