



Deili 1
 MKV. 1:5

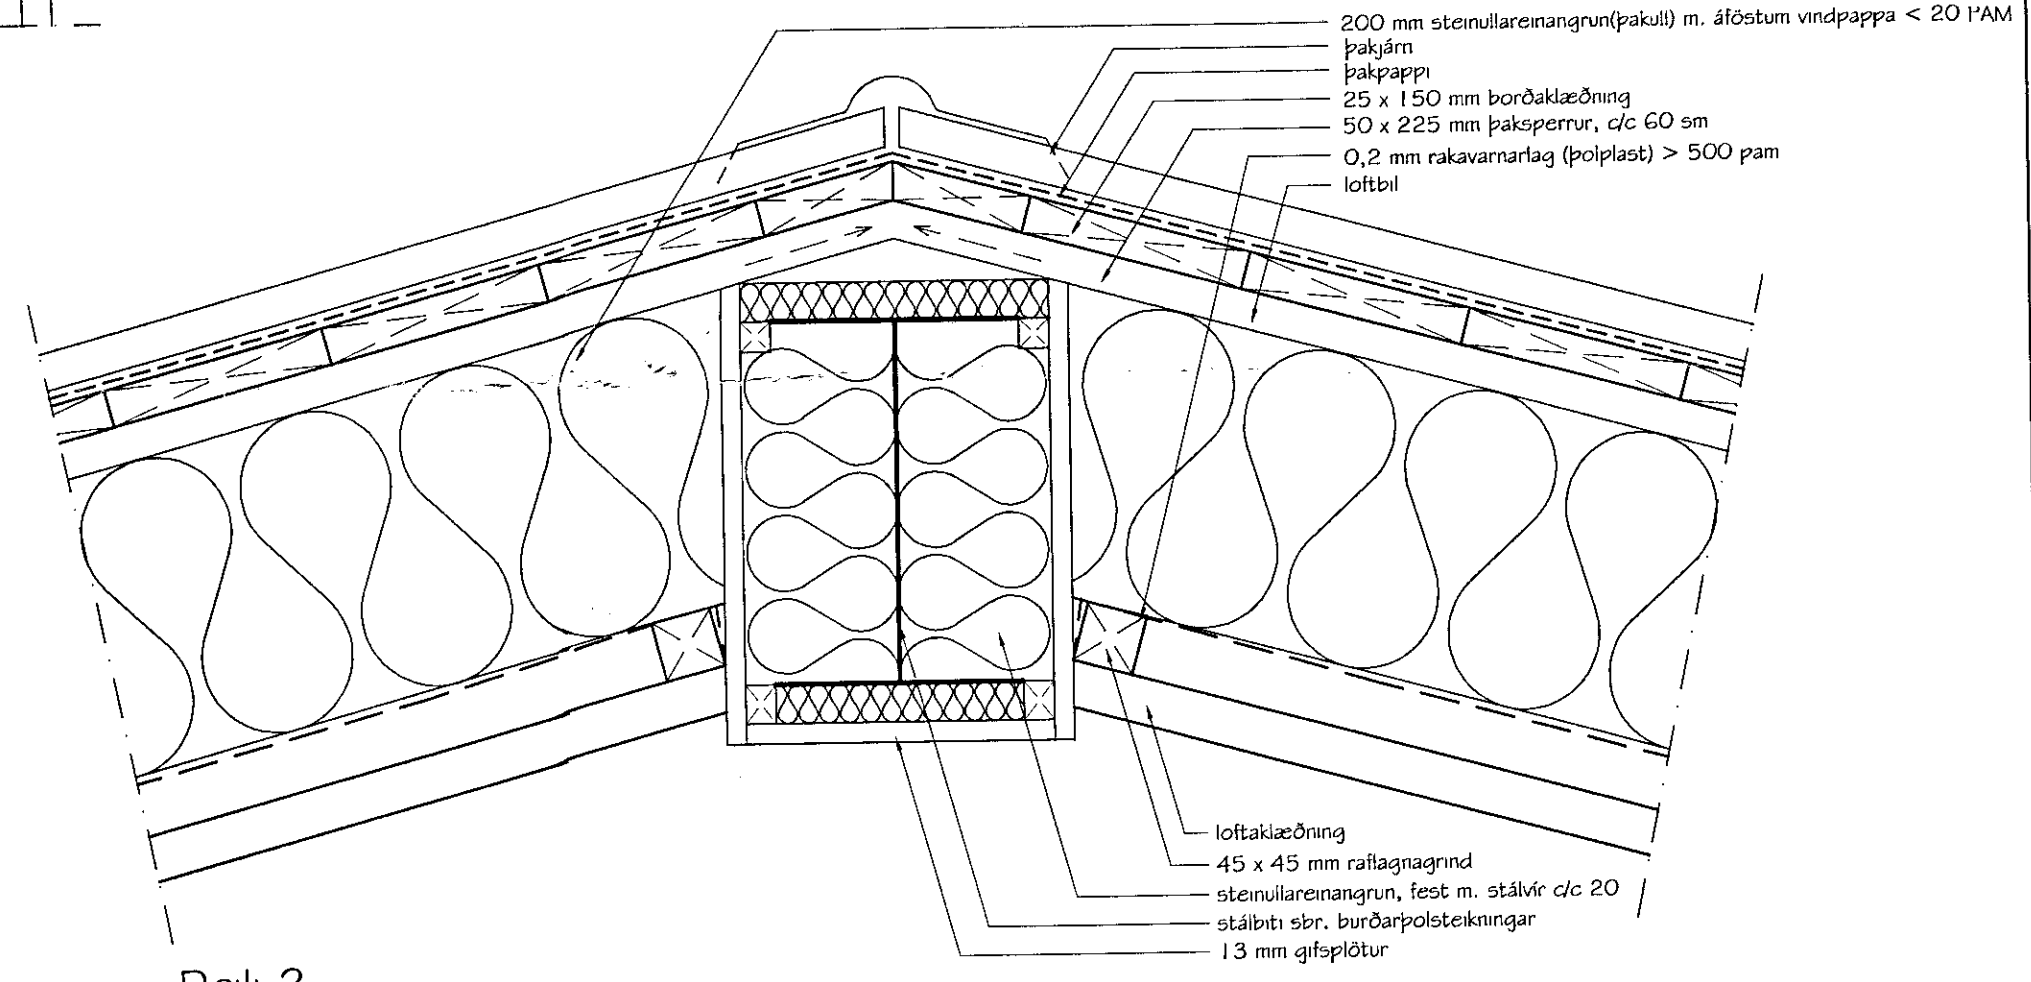

Deili 2
 MKV. 1:5

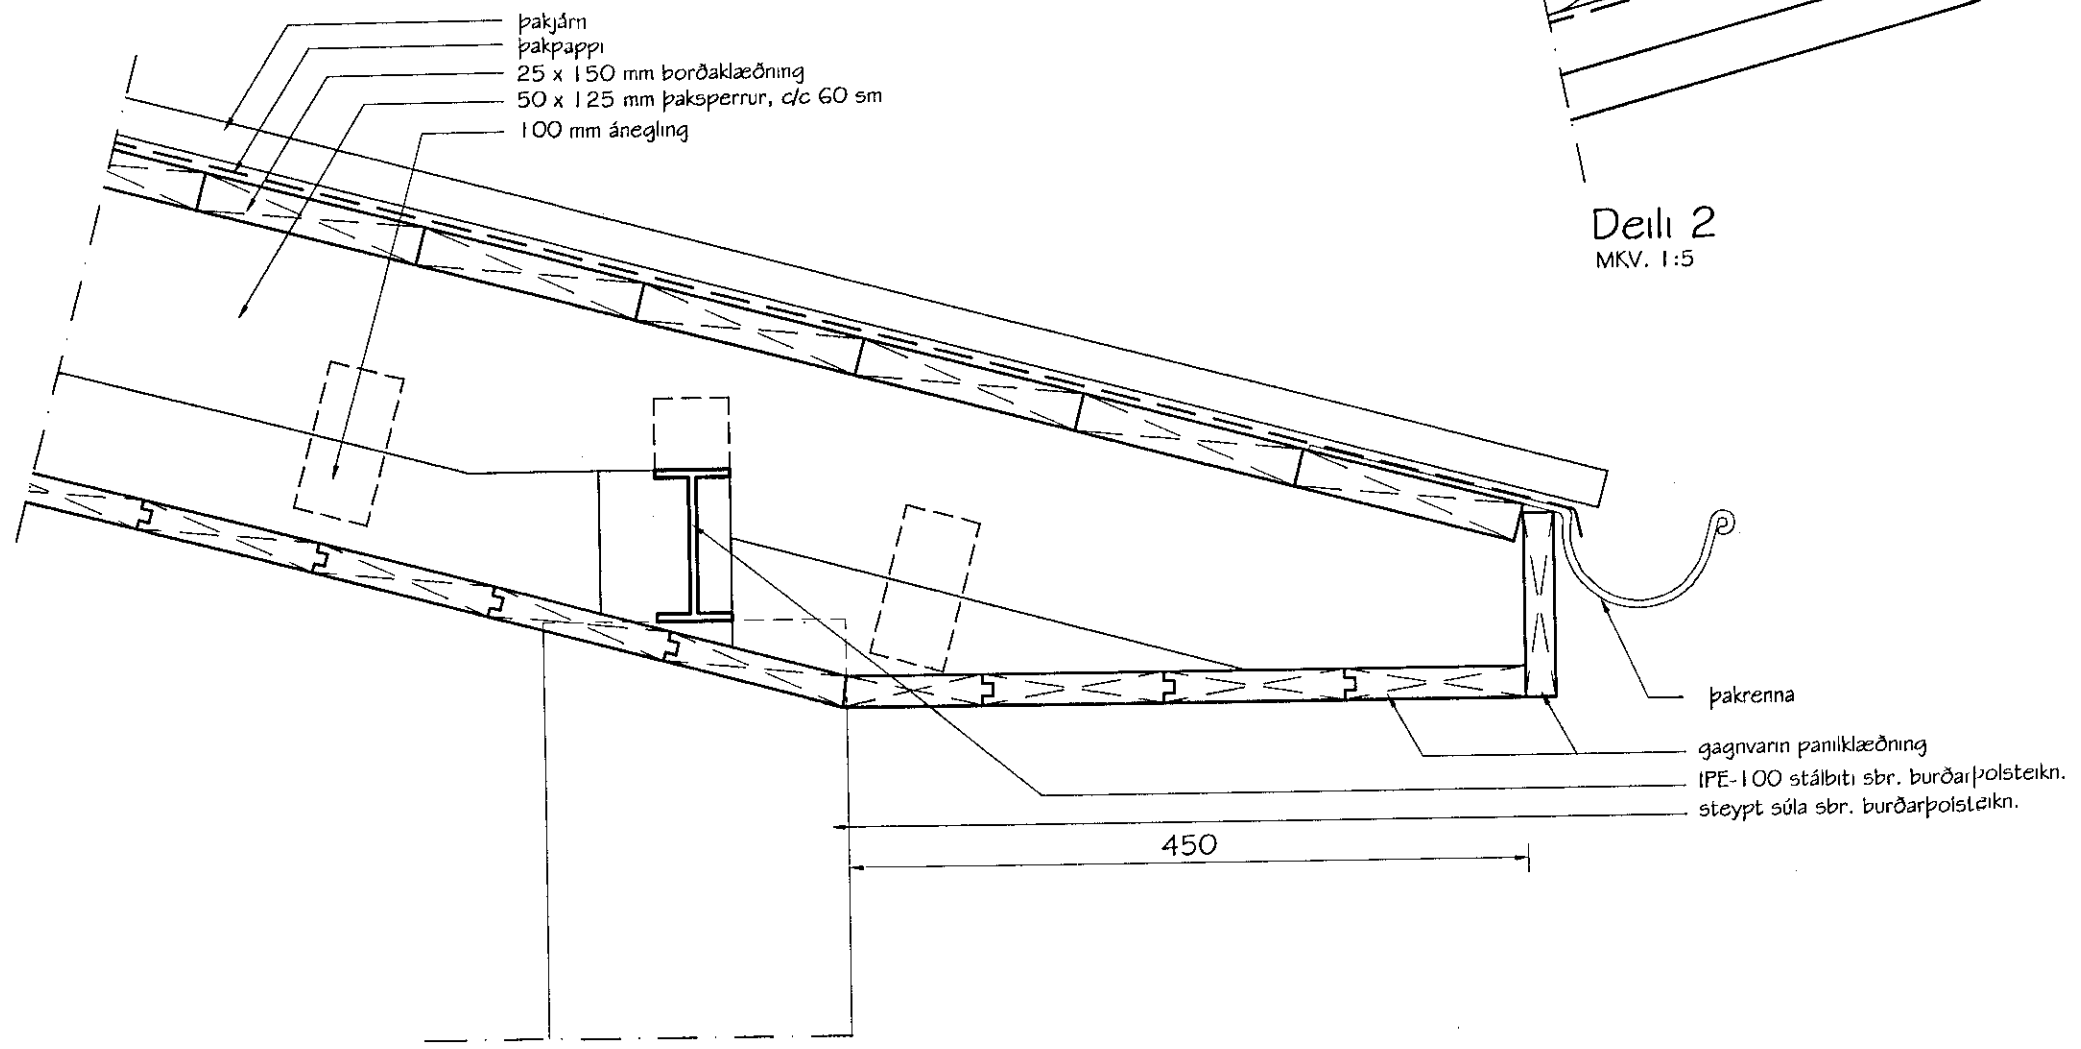

Deili 3
 MKV. 1:5

Samþykkt þann
 15 JUNI 2001
 Byggingafulltrúinn í Hafnarfirði
 F.h. Sigurbjartur Halldórsson

Br. nr.	Dags.	Af.	Breyting
(A)			
(B)			
(C)			
(D)			

**TEIKNISTOFAN
 TORGIÐ**
 RÁÐGJÖF - HÖNNUN - EFTIRLIT

ARMÓLI 36, 108 REYKJAVÍK, SÍMI 568-8866, FAX 568-8878
 Þorsteinn Friðbjósson, Magnús P. Guðmundsson,
 byggingateknifráðingur, innanhússarkitekt.
 Kt. 211055-5299 Kt. 240654-5559

**BLIKAÁS 32
 HAFNARFJÖRÐUR**

Teikningarheiti: DEILIMYNDIR 1, 2 og 3

Dags. 21.09.1999 Kvarði 1:5
 Hannað ÞF Teiknað PP Samþ. *[Signature]*
 Verknr. 99-823 Teiknr. 401 Breyt.nr.