


Inntak Rafmagn og Síma
2x50mm

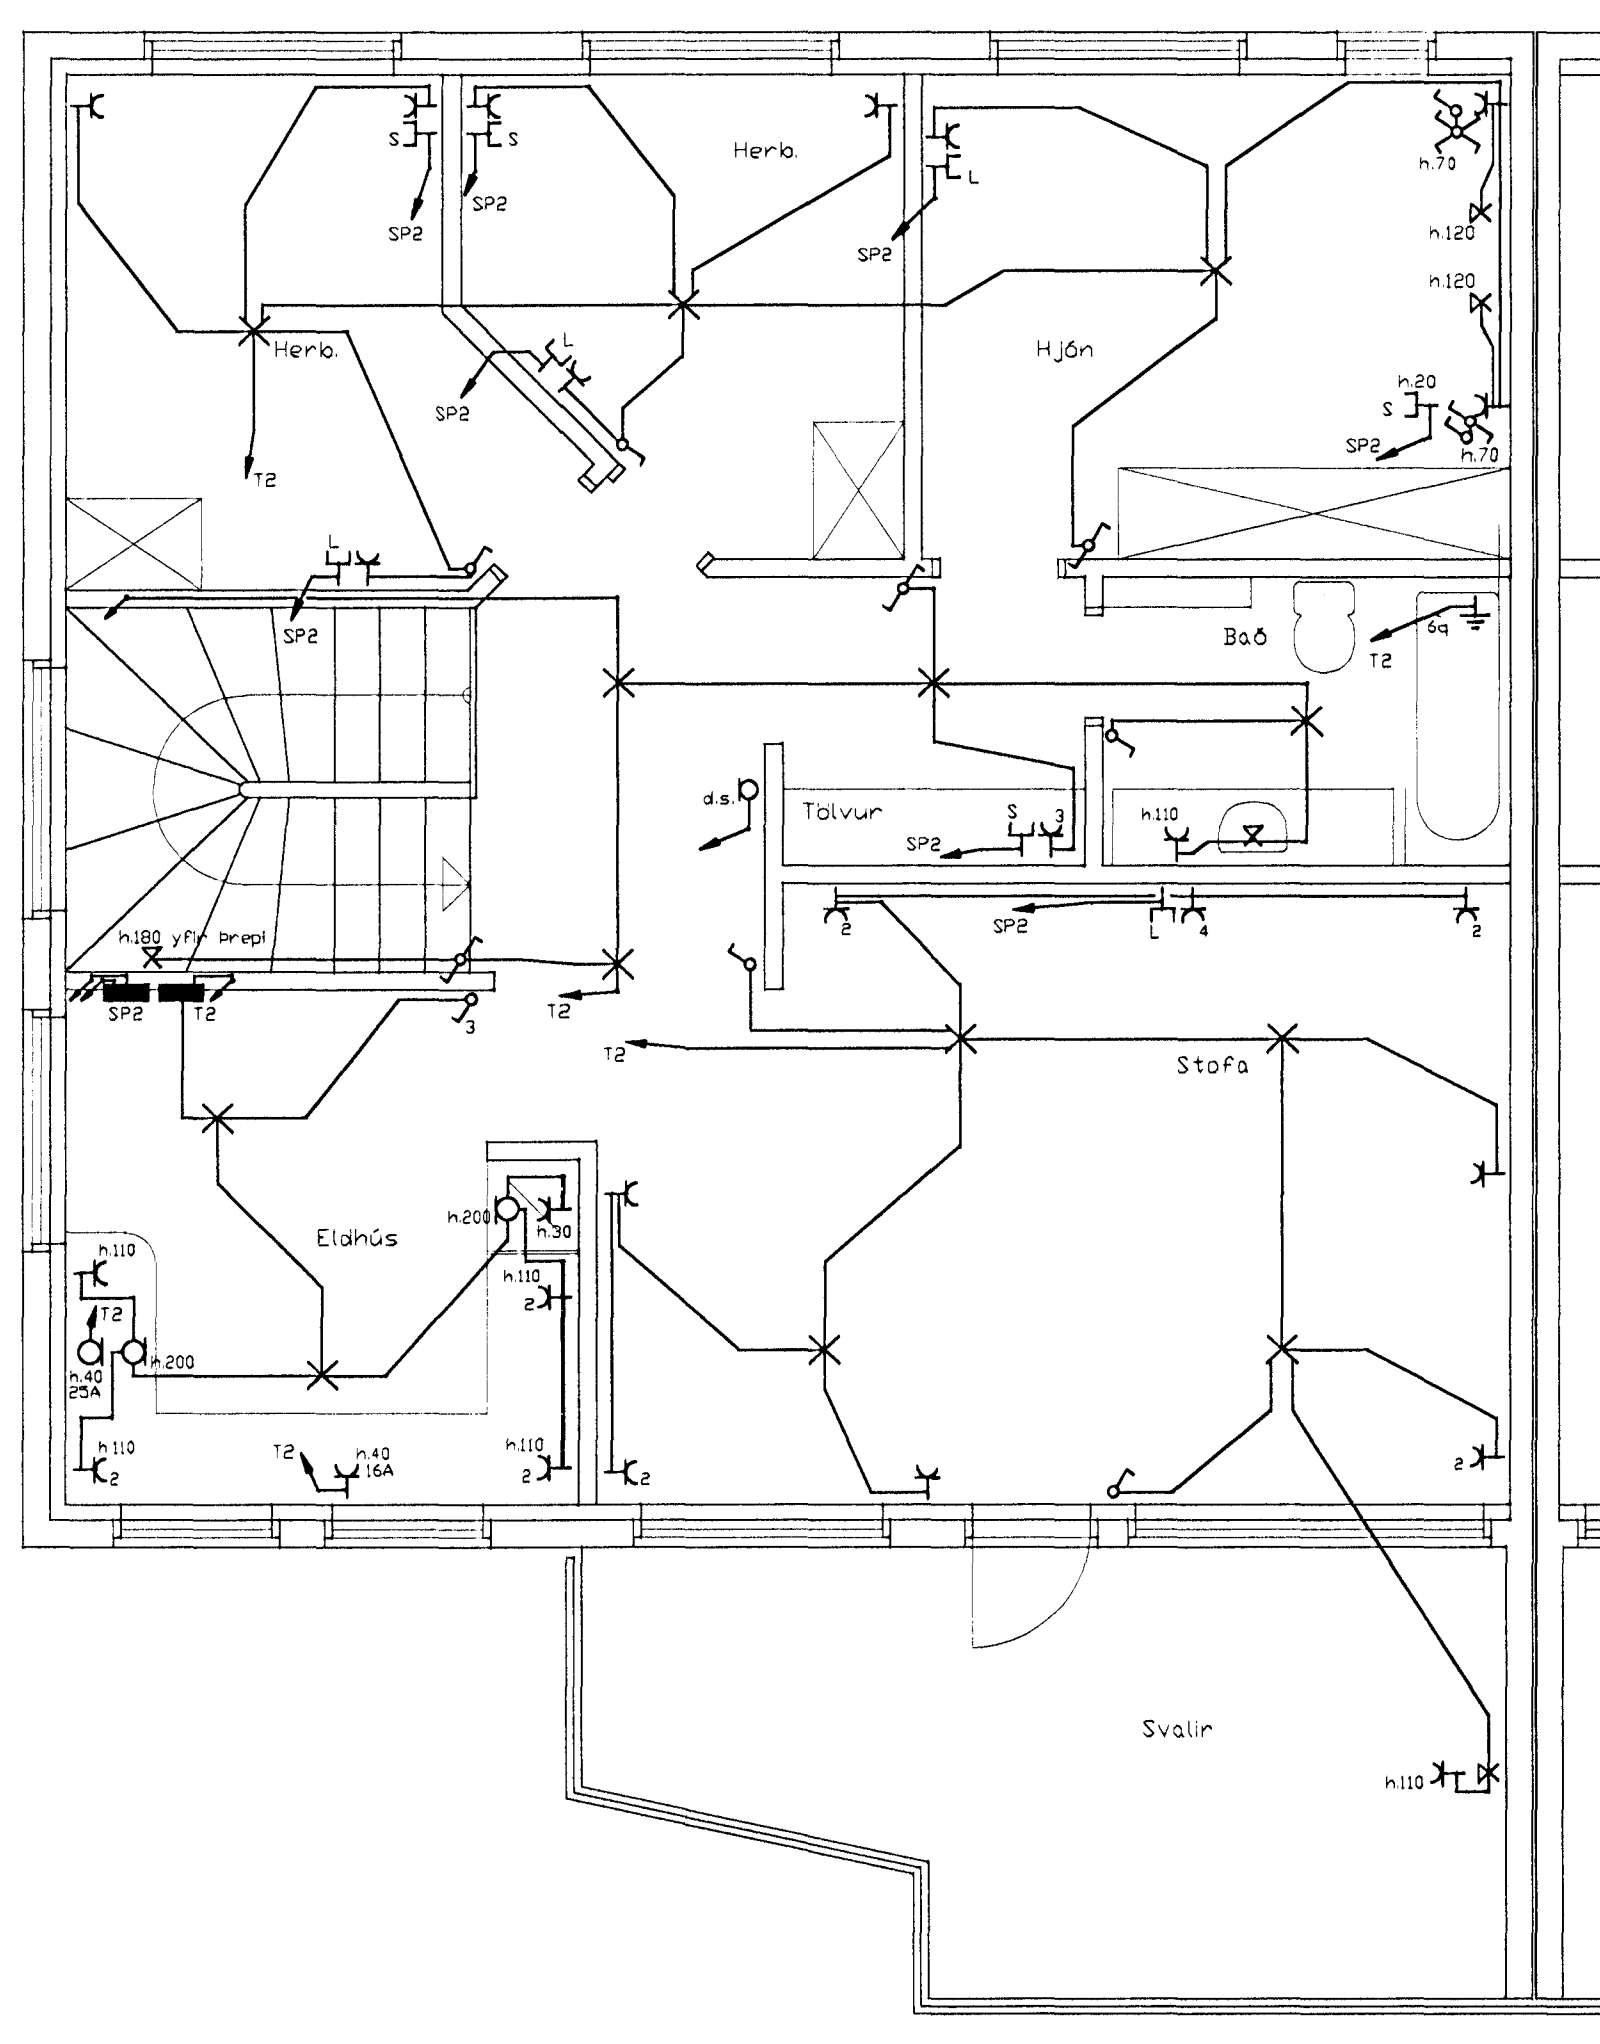




HÚSVEITA TENGIST Á FASA B.

Skýringar:


Lagnir skulu vera huldar 16mm plastpípu-
lagnir ídregnar 1,5q vír.
Hæð rofa sé 110cm. Hæð tengla sé 20cm
nema þar sem rofi og tengill eru teiknaðir
fastir saman 110cm.
Hæð veggdása sé 180cm nema á böðum 200cm.
Fjarlægð frá hurðargati eða veggbrún í
miðja dás sé 12cm.
Öll mál eru miðuð við fullfrágengin gólf og
miðja dás.

□ Fangreint gildir nema annars sé getið.

A.T.H. NOTA SKAL MÁLSETTA SMÍDATEIKNINGU
ÞEGAR MÉLT ER FYRIR VEGGJUM. !!!

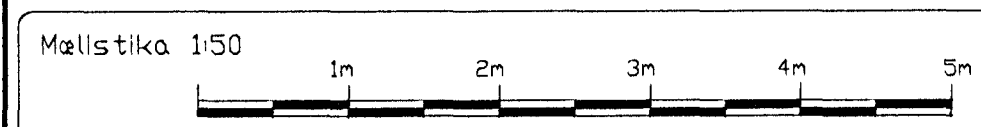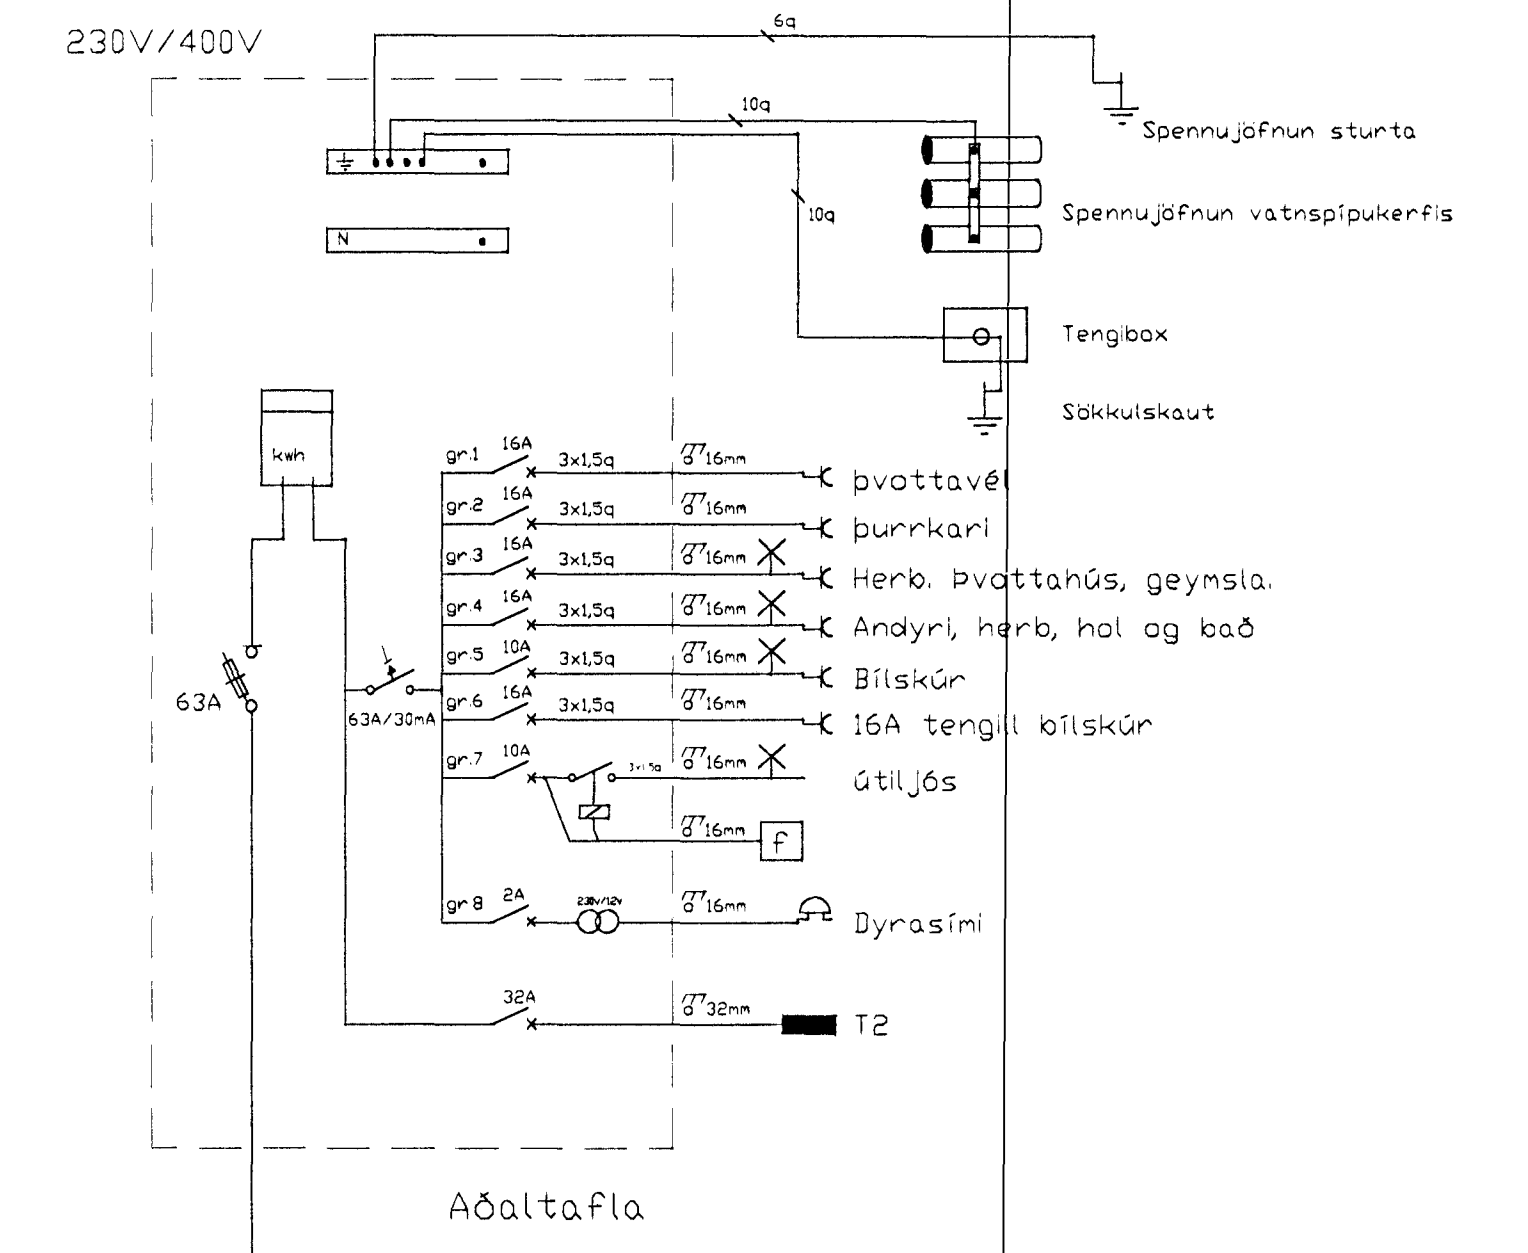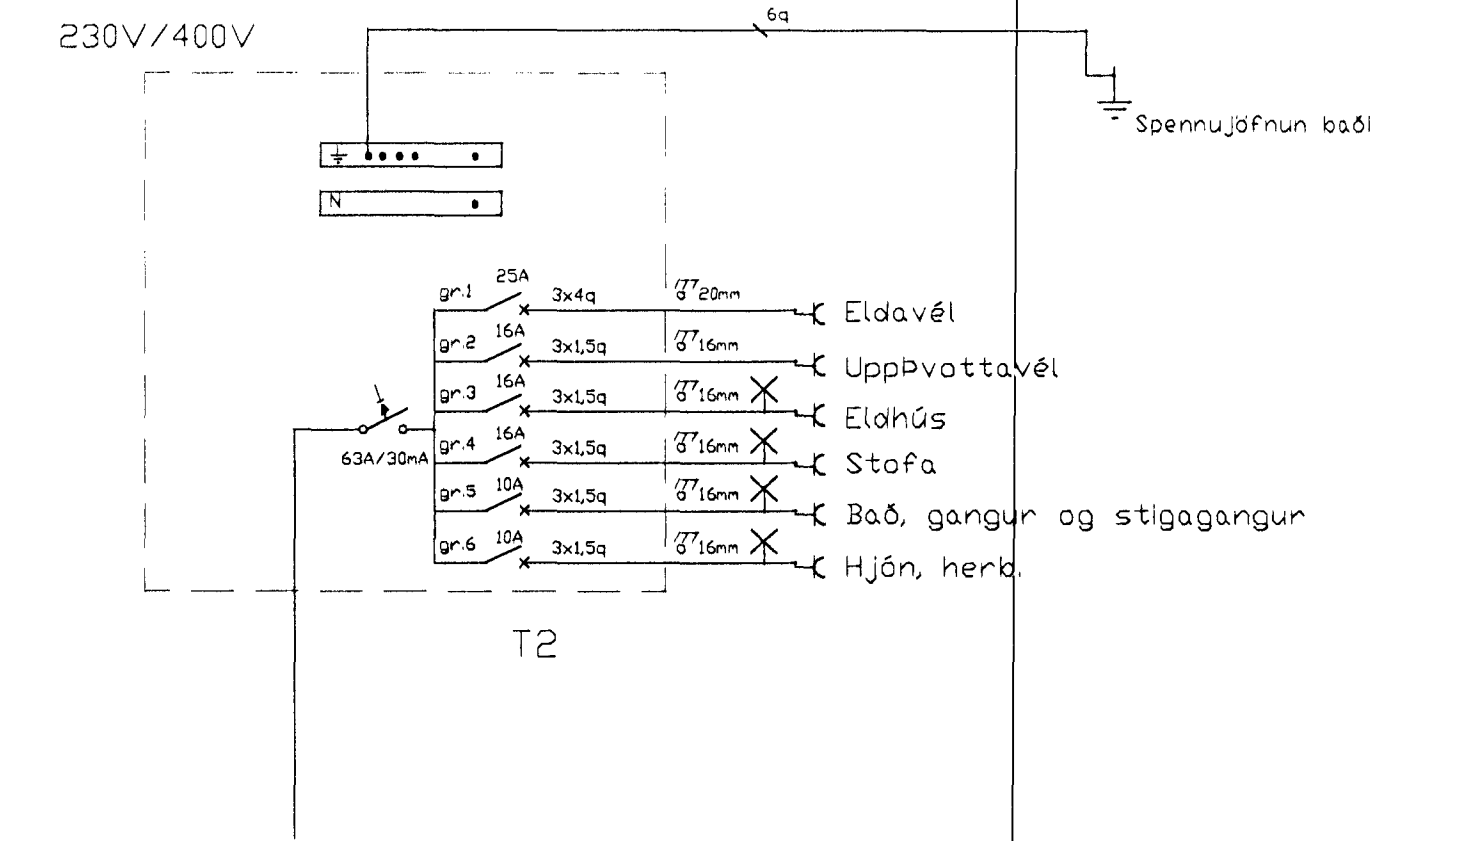

Þeytt
Þeytt
Þeytt

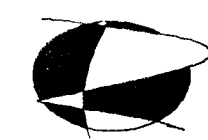

Rafteiknistofan
Björn Traustason Rafiðnæðingur
tlf. 031267-3909

Lögiltur Rafagnhönnuður
sími 588-1314 gsm. 899-5264
email. rbt@aimnet.is

Verki: Blikaás 38 Hafnarfirði
Rafloðn

Verk nr. Telking

Mkv:	1:50		
hannað:	BT	teiknað:	BT
dag:	1 Okt 1999		
sign:	Björn Traustason		