


GRUNNMYND 1. HÆÐ M 1:100

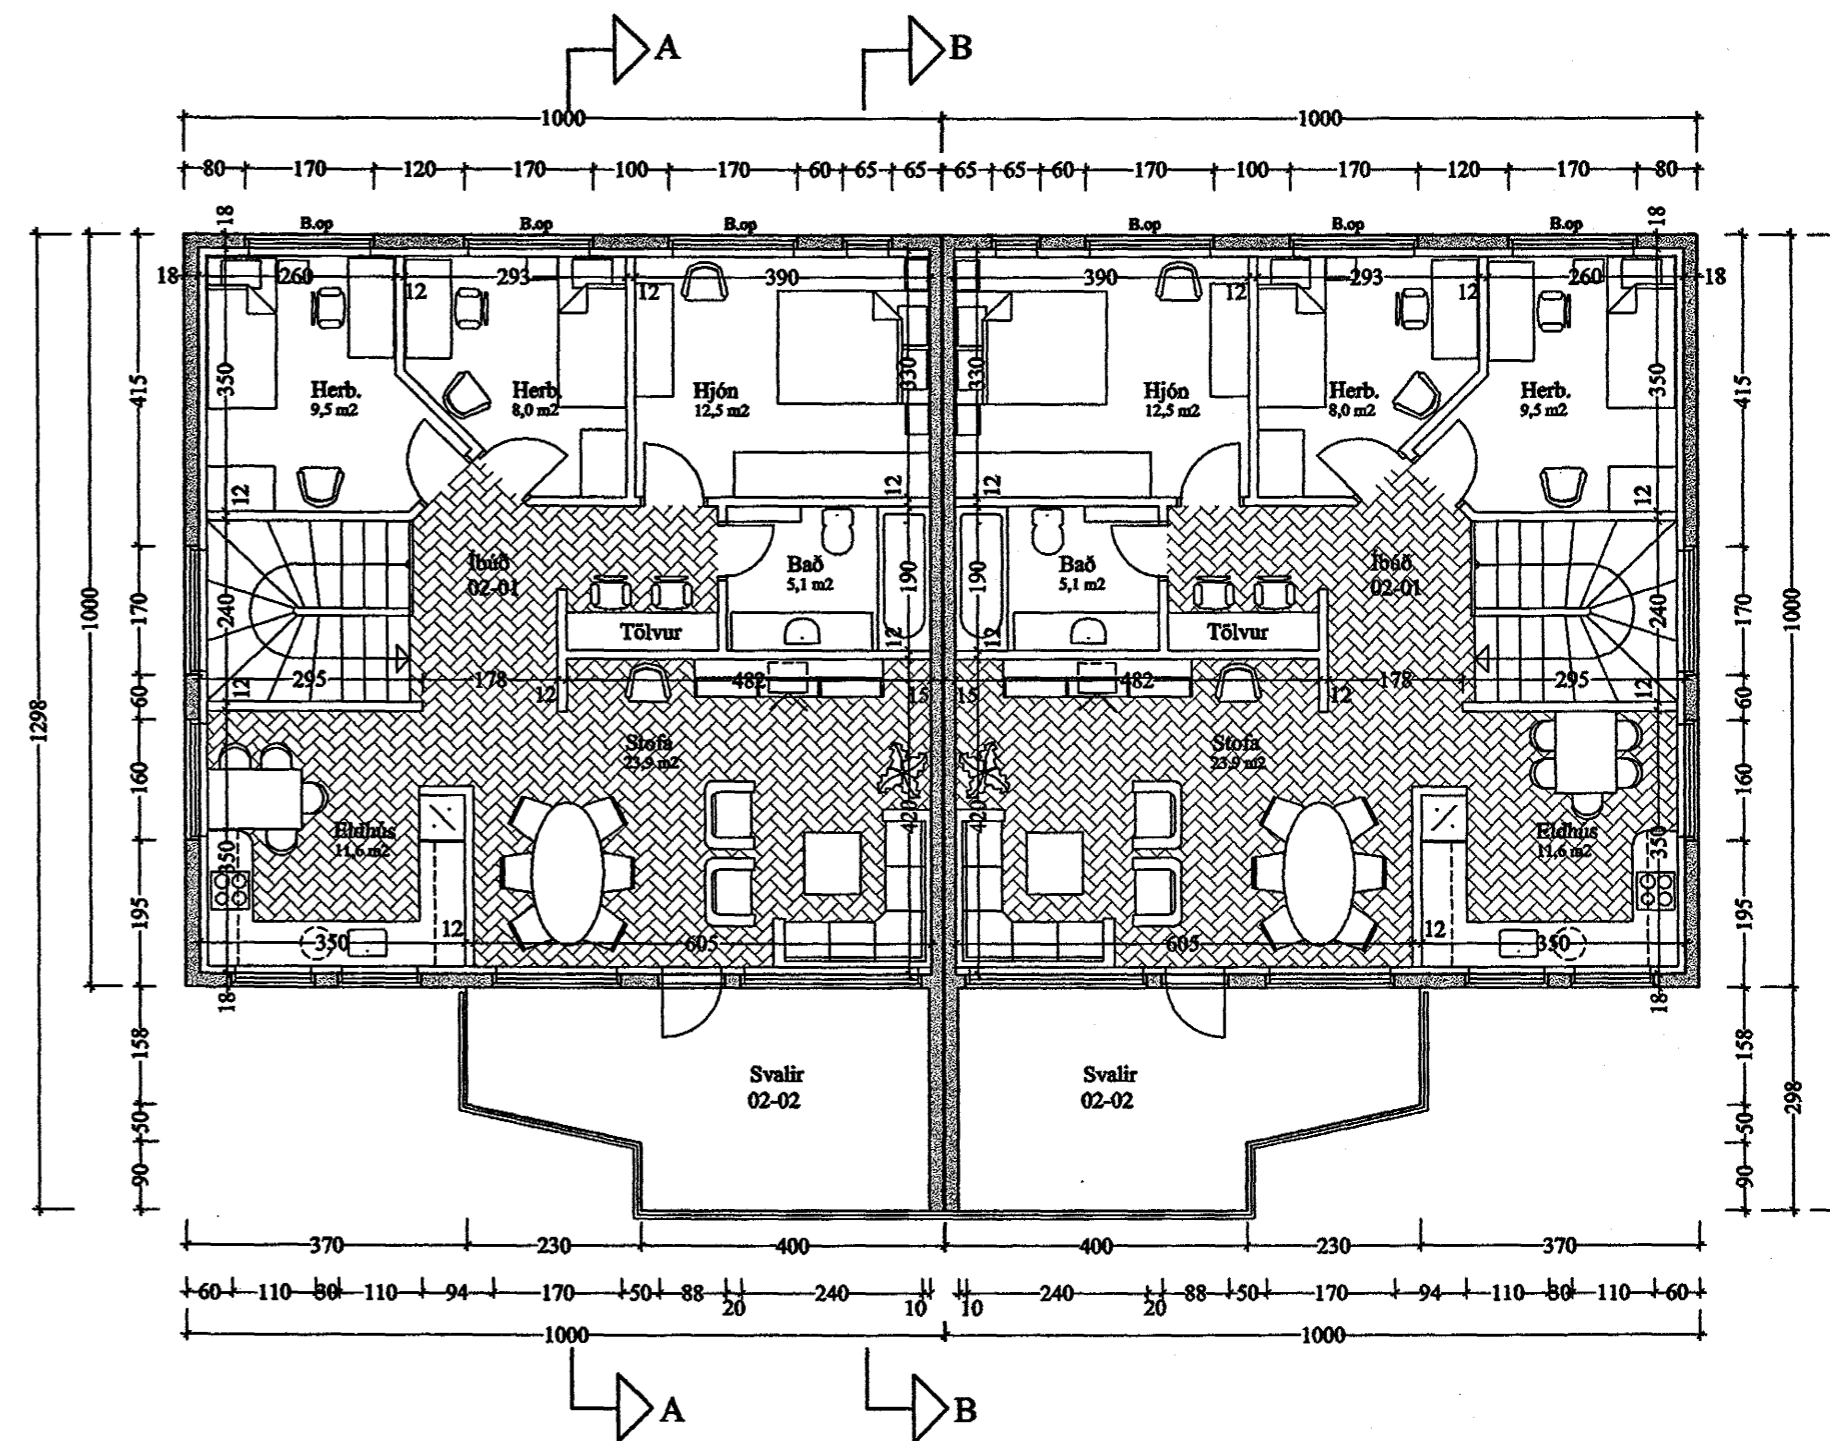

GRUNNMYND 2. HÆÐ M 1:100

**Skýringar:**

Húsið er byggt upp sem hefðbundið steinhús, steypt á staðnum.  
 Þakið er hefðbundið léttbyggt þak, klætt með lituðu stáli. Sperrur 225 mm. Þak skal einangrað með 200 mm steinull.  
 Útveggir verða einangraðir að innan með 100 mm frauðplasti og þússaðir. Útveggir hússins verða þússaðir með lituðum marmarasalla að utanverðu.  
 Undir gólfplötu skal einangra með 75 mm frauðplasti.  
 U - gildi þaks skal vera 0,2, útveggja 0,4 og gólfplötu 0,3. Vegið meðaltal glugga 0,2 og hurða 0,3.  
 Vatns- og hitalagnir hússins verða lagðar á hefðbundinn hátt.  
 Allir gluggar hússins skulu vera með k gler.  
 Húsið skal byggt í samræmi við gildandi reglugerðir. Öll gluggalaus rými skal loftræsta.

BLIKAÁS 38 - 40, HAFNARF. GRUNNMYND

VERK. NR. 212  
 TEIKN. NR. 02

DAGS. 27.08.99 MÁL. 1:100  
 BREYTT.

JÓN GUÐMUNDSSON ARKITEKT  
 VINNUSTOFA, SKÚLAGÖTU 63 REYKJAVÍK. Sími 652 5055