


G=41.07 Stærð lóðar 355m<sup>2</sup>

LÓÐARMÖRK

Göngustígur


GRUNNMYND

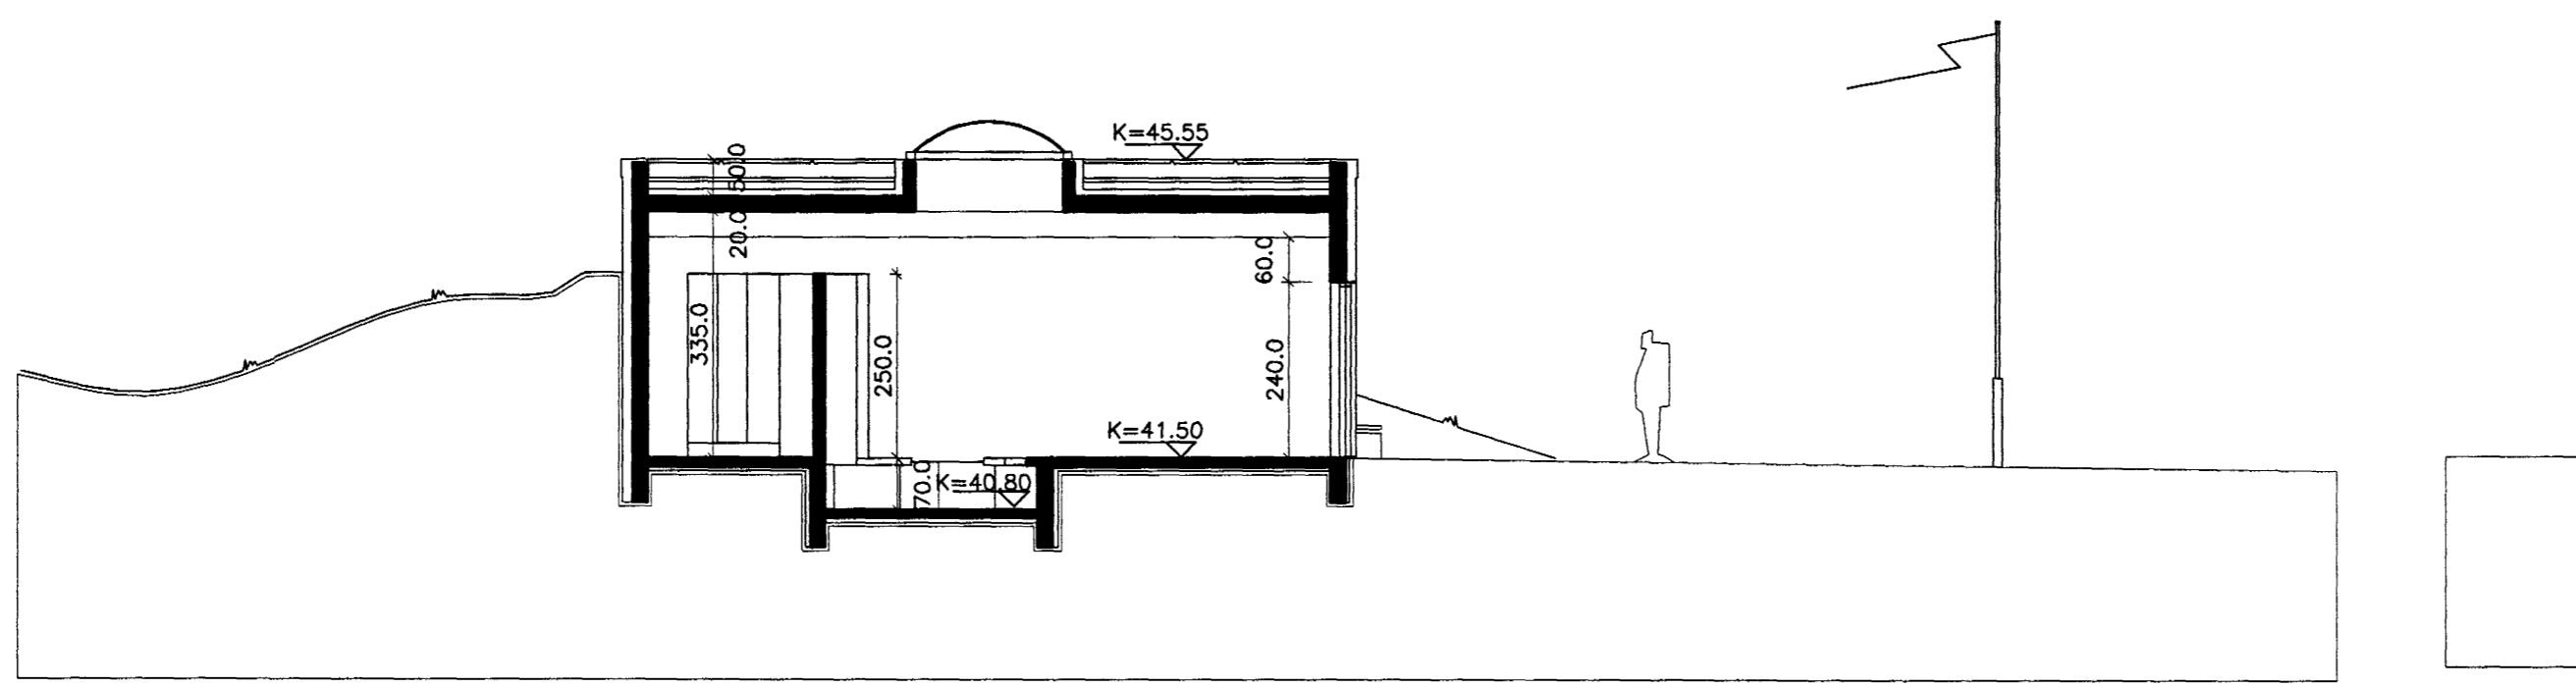

SNEIDING AA

**ÁÐALUPPDRAÐTUR**

C:  
 B: GK settur á grunnmynd 24.09.99  
 texti grunnmynda lagferður  
 Máláætlun árið lagferð  
 A: Selt gíthurð og hurð á snyrtingu 07.09.99  
 BREYTINGAR: DAGS:

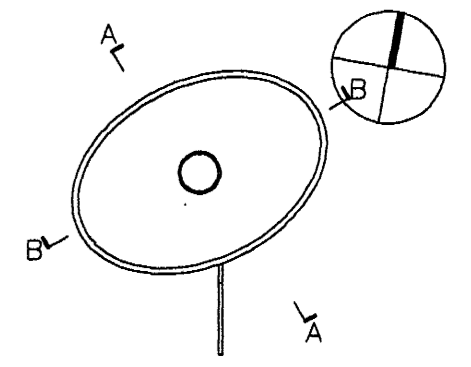

VATNSVEITA HAFNARFIRÐI

VATNSDÆLUSTÖÐ  
 BLIKAÁS 3  
 GRUNNMYND, SNEIDING  
 VERK: VATN-9811  
 KVARDI: 1:100  
 DAGS: 15.06.1999  
 TEIKN: BOS/LME  
 SKRÁ: grm.dwg

**UTI INNI**

**ARKITEKTASTOFA**  
 Erlendur Hjálmarsson  
 JÓN ÞÓR ÞORVALDSSON  
 F A I  
 F A I

ÞINGHOLTSTRÉTI 27 101 REYKJAVÍK  
 SMAR 552 7880 & 582 7880 FAX 582 7881  
 NETFANG uti.inni@centrum.is  
 VEFANG www.centrum.is/uti.inni