


L-vinkill burðarkerfis. Boltast í steypu með M8 múrbolta c/c 600.
2.0mm áklæðning, MIRAWALL litur 9906ral, skrúfist í burðarkerfi með álskrúfum.

Álrenningur samlitur klæðningu


Tjörupappa milli vinkils og steypu

Loftun


100mm steinullareinangrun

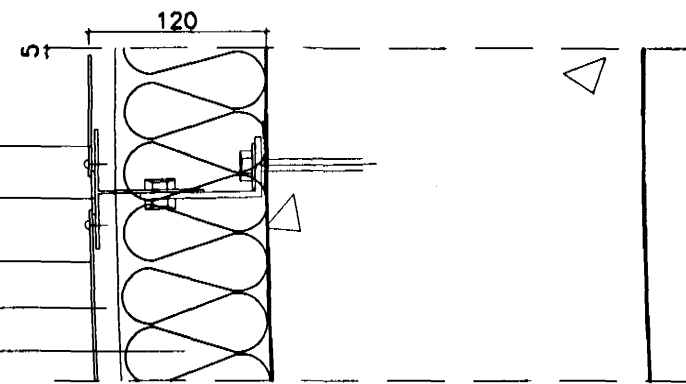

A
200

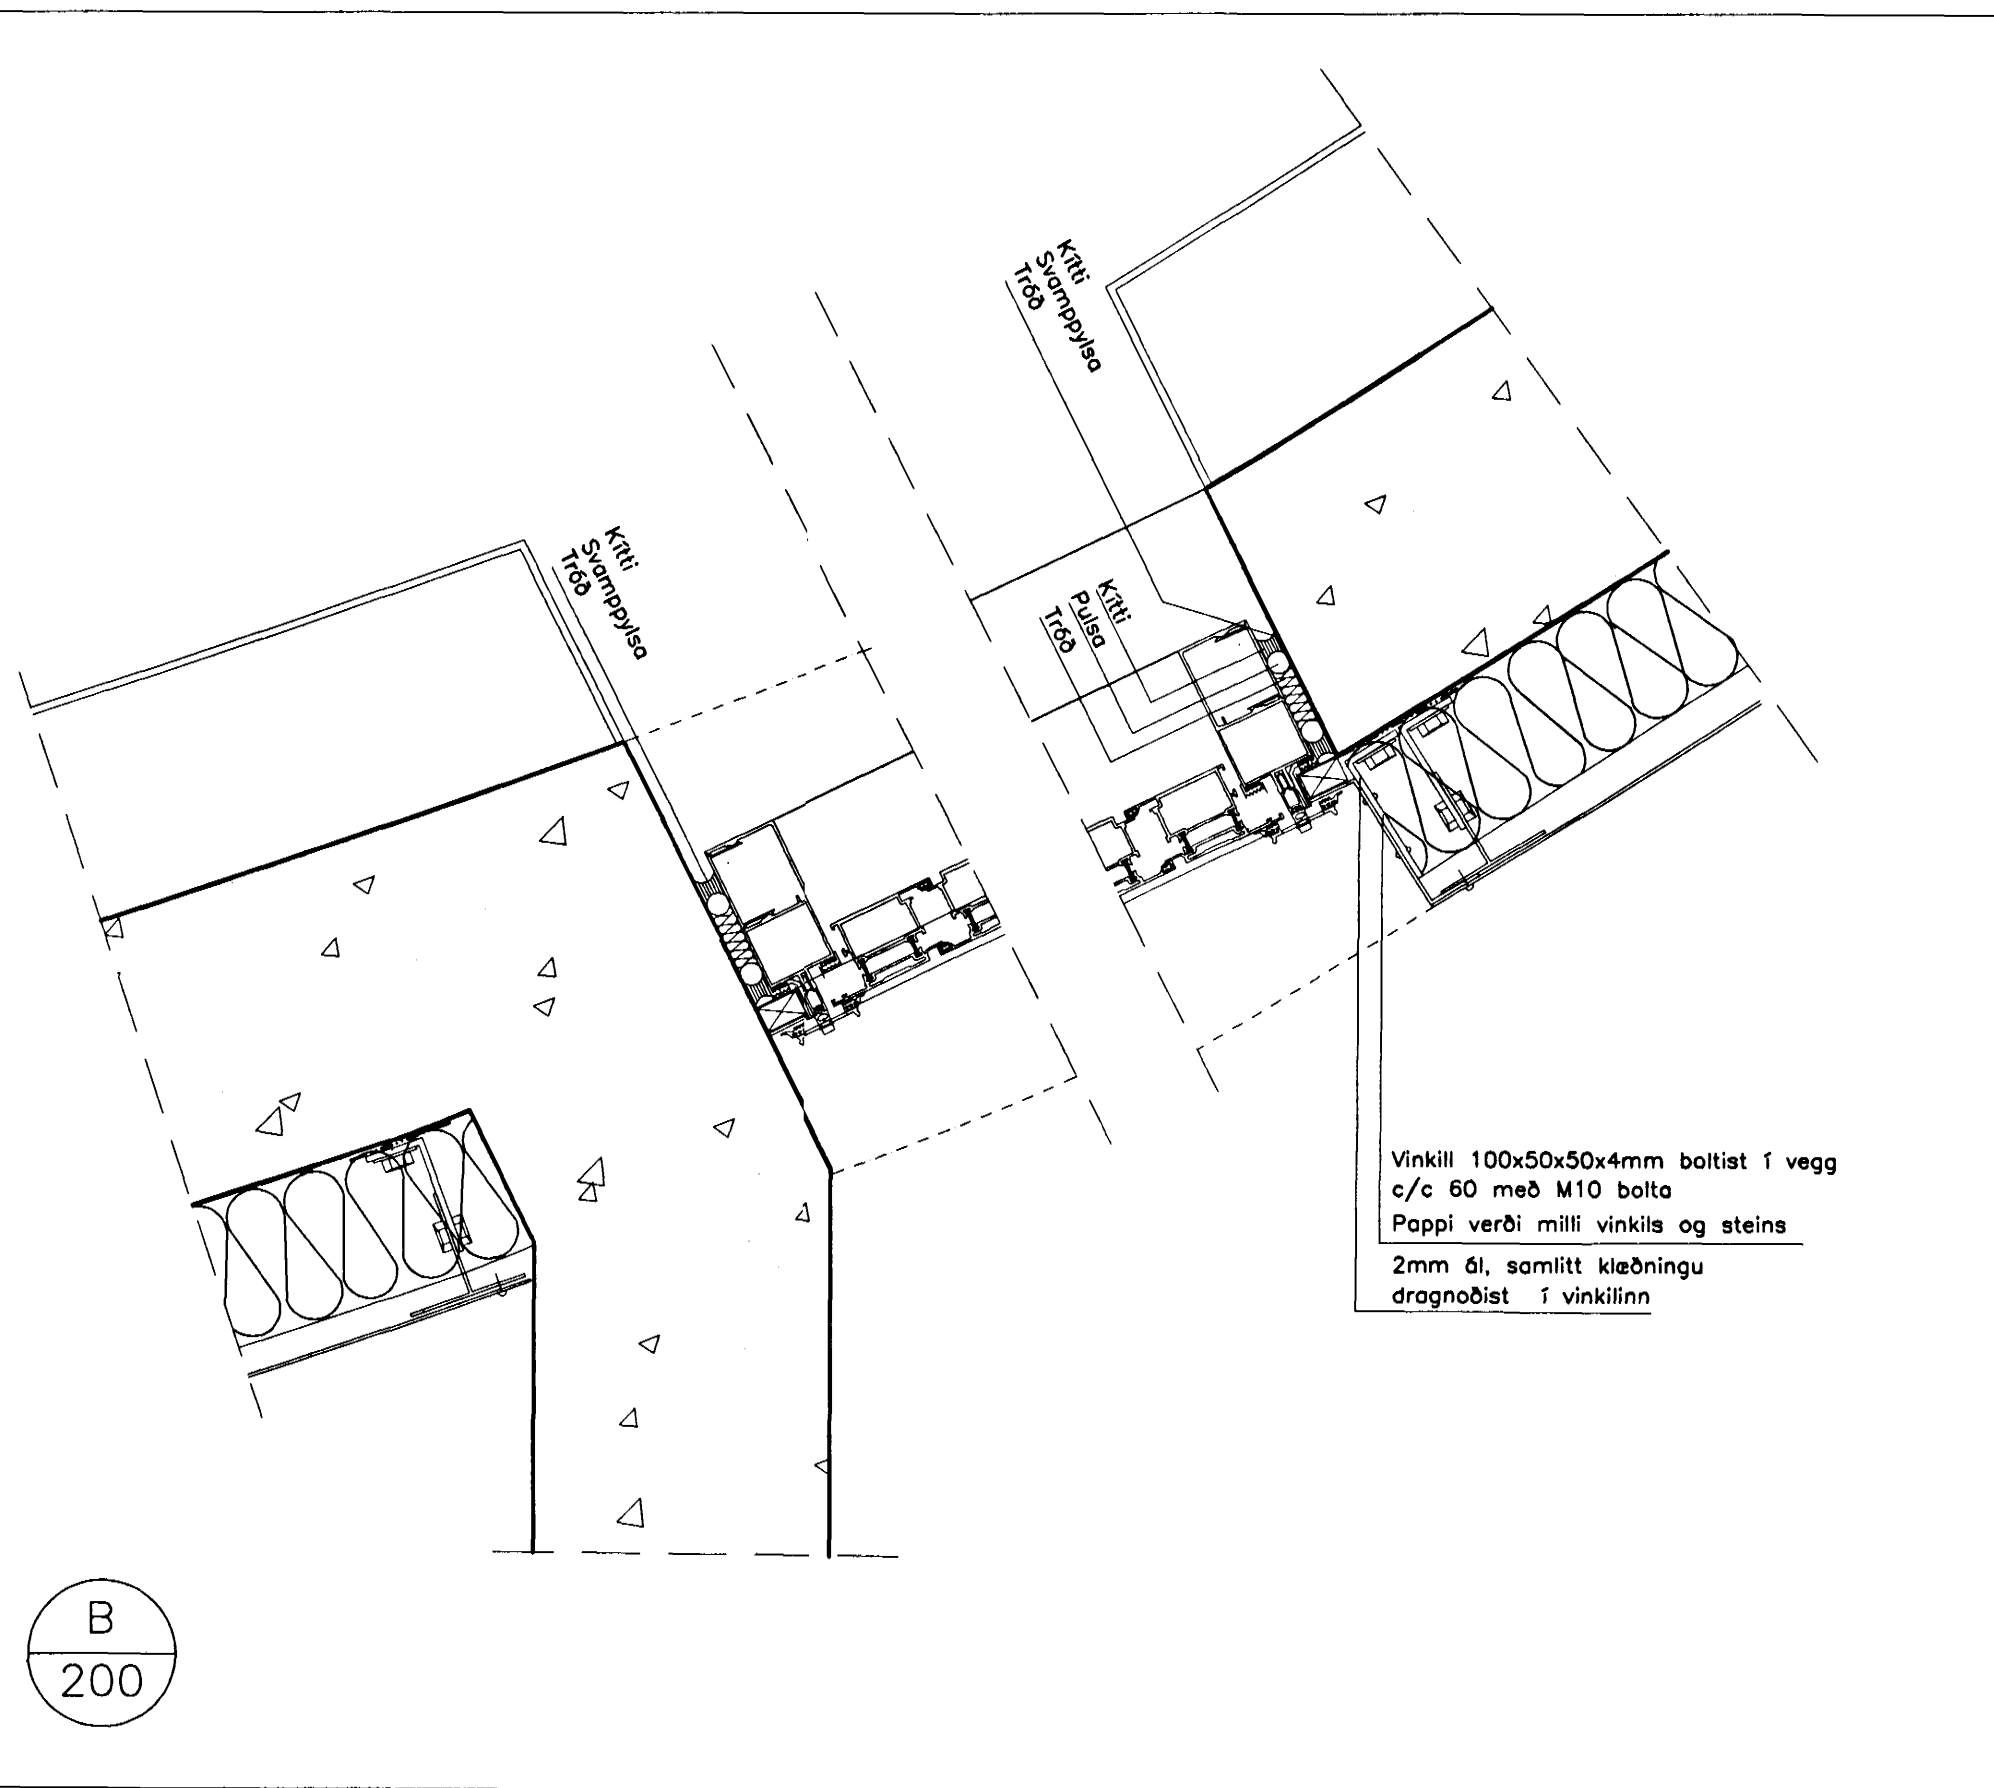


B
200

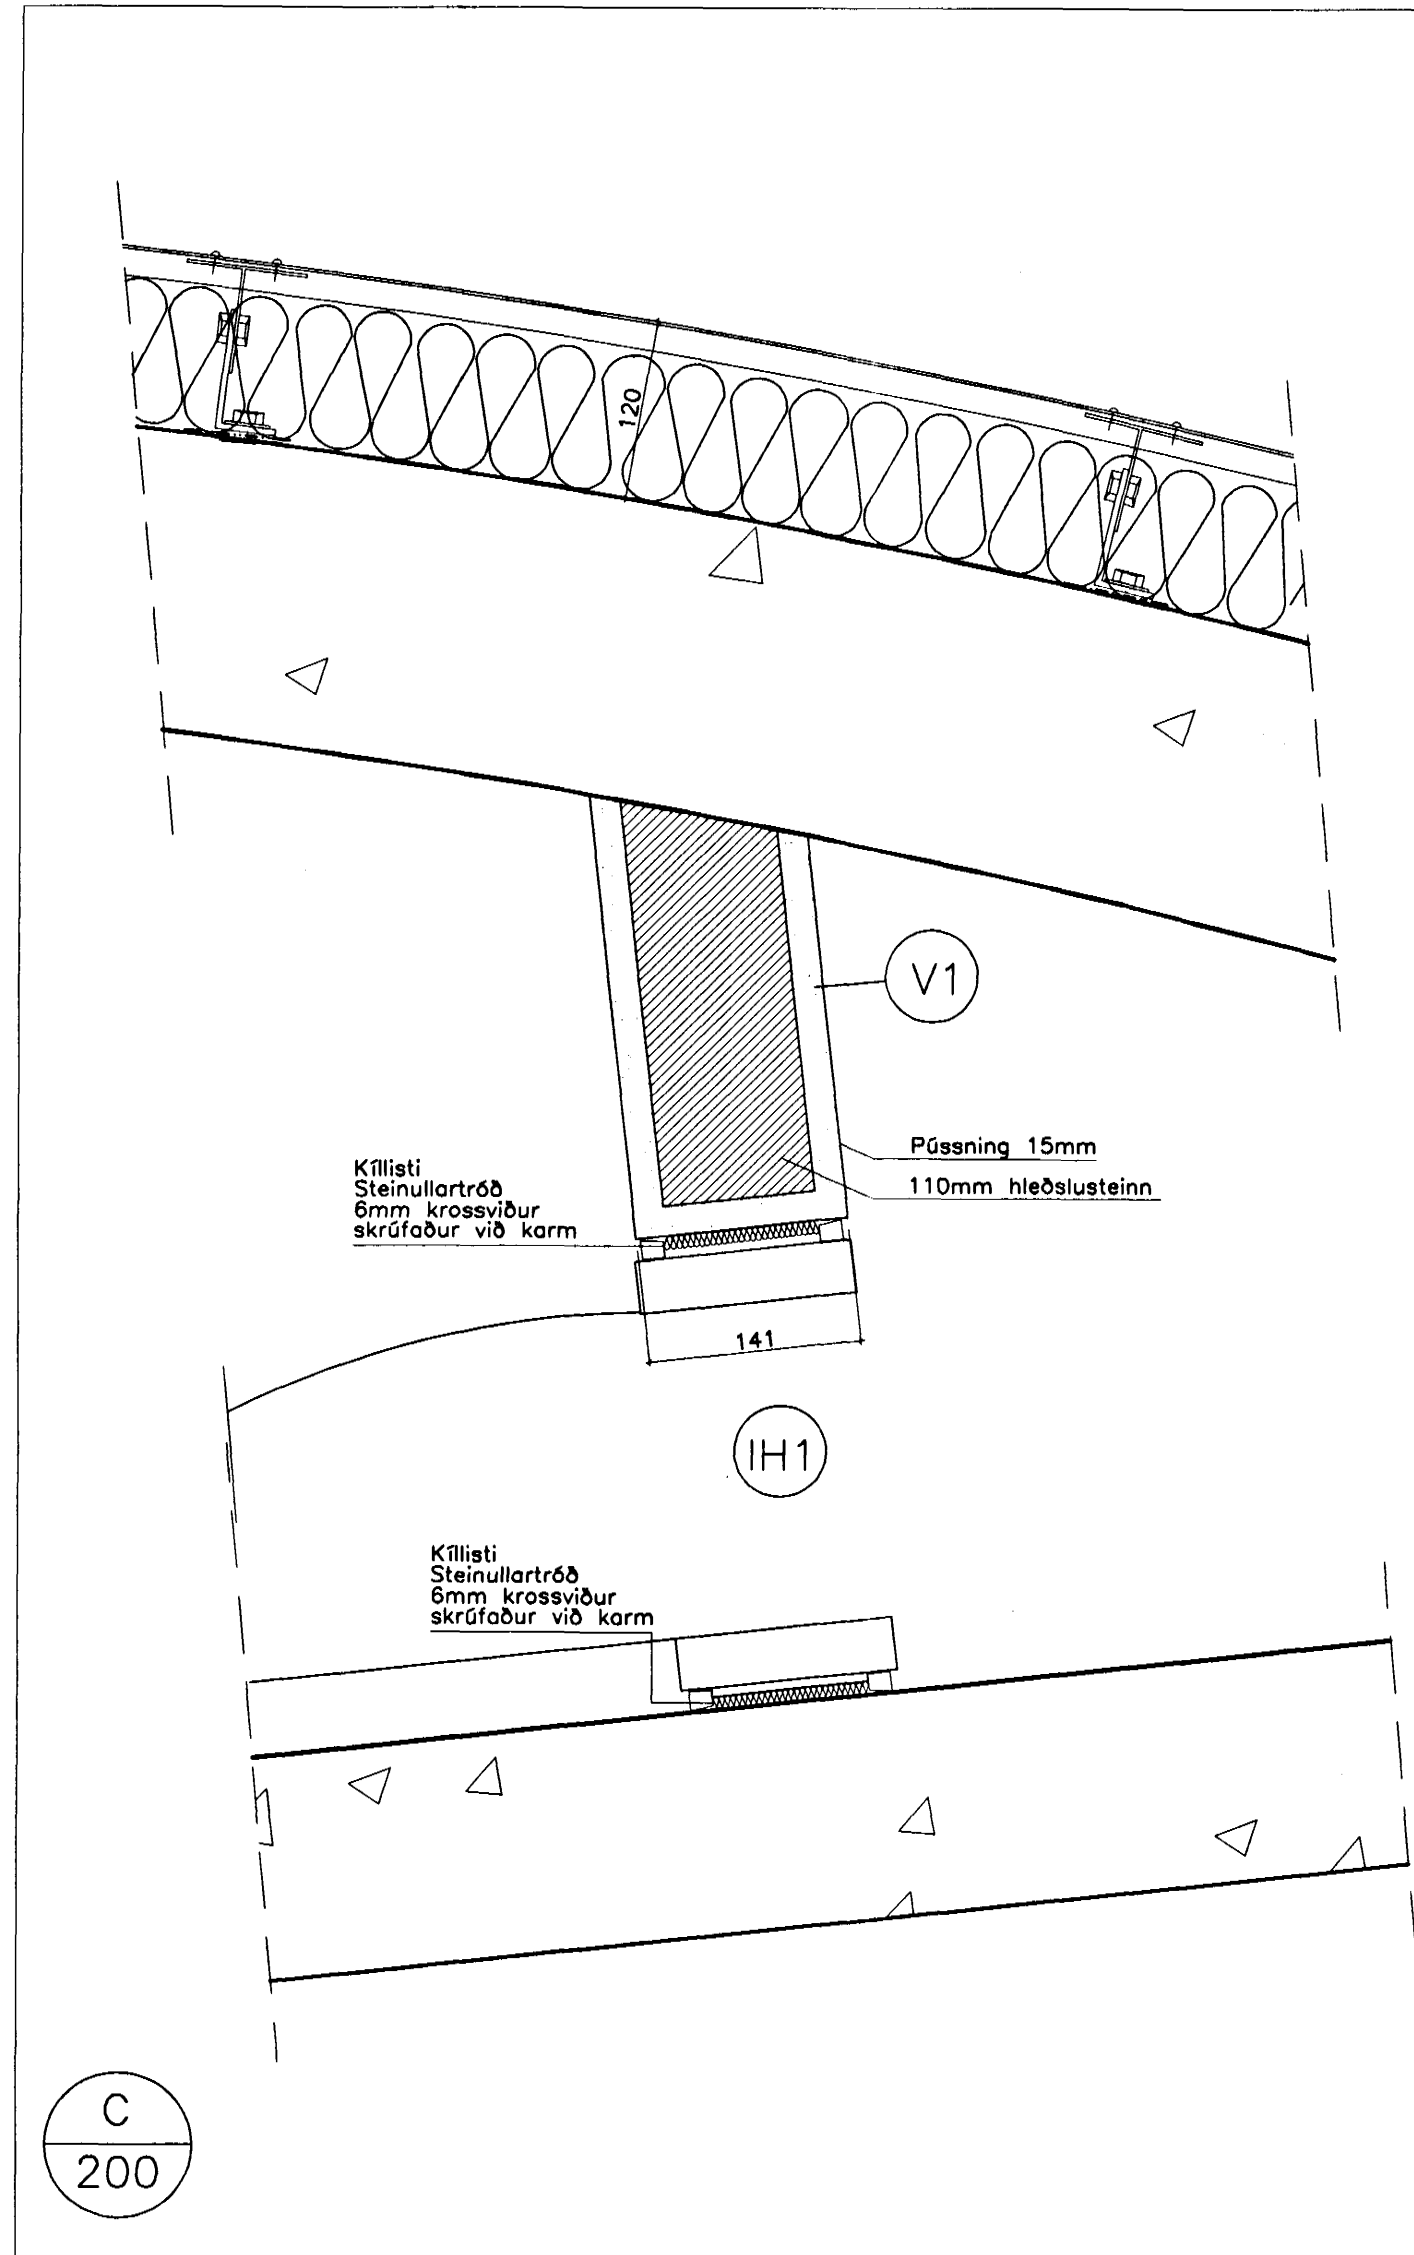

C
200

ÚTBODSTEIKNING

C:
B:
A: Breytingar á hurðargerð 08.02.00
BREYTINGAR: DAGS:

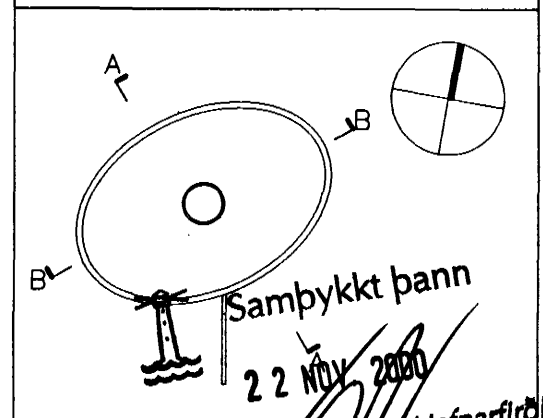

VATNSVEITA Reykjavíkur Vatnsveita
VATNSDELUSTÓÐ BLIKAÁS 3
LÁRÉTT DEILI
VERK: VATN-9811
KVARDI: 1:5
DAGS: 24.12.99
TEIKN: BÓS/LME
SKRÁ: grm.dwg

ÚTI INNI
ARKITEKTASTOFA

BALDUR Ó. SVAVARSSON F A I
JÓN ÞÓR ÞORVALDSSON F A I
PINCHOLTSSTRETI 27 101 REYKJAVÍK
SÍMAR 552 7660 & 562 7660 FAX 552 7661
NETFANG uti.inni@centrum.is
VEFANG www.centrum.is/uti.inni

A

300

120357-5749