



Skýringar.

- T: Rafmagnstafla. Minnst 200 x 120 x 40 (HxBxD (sm))
 TV: Tafla fyrir vaktkerfi og rafmagnsmæli.
 LL - 1 tom 6: Lekastraumslíðar 40 A / 0,03 A.
 LL - 7: Lekastraumslíði 63 A / 0,03 A.
 K - 1 tom 6: Spólurofar ásamt yfirálagssbúnaði 24 - 40 A.
 Klockner Moeller DIL 1 AM 22 eða sambæril.
 K - a tom d: Einfaldir raflíðar, málstraumur 16 A.
 K - N: Aðalspólurofi fyrir netspennu. Klockner Moeller
 DIL 6 AM 22, eða sambærilegt.
 K - V: Aðalspólurofi fyrir varaafli. Klockner Moeller
 DIL 6 AM 22, eða sambærilegt.
 Kvísl-1: Kvísl fyrir ljós, tengla og stýringar.
 tom: Til og með.

Sjá einnig blað 6 (x), straumrásir og stýringar.

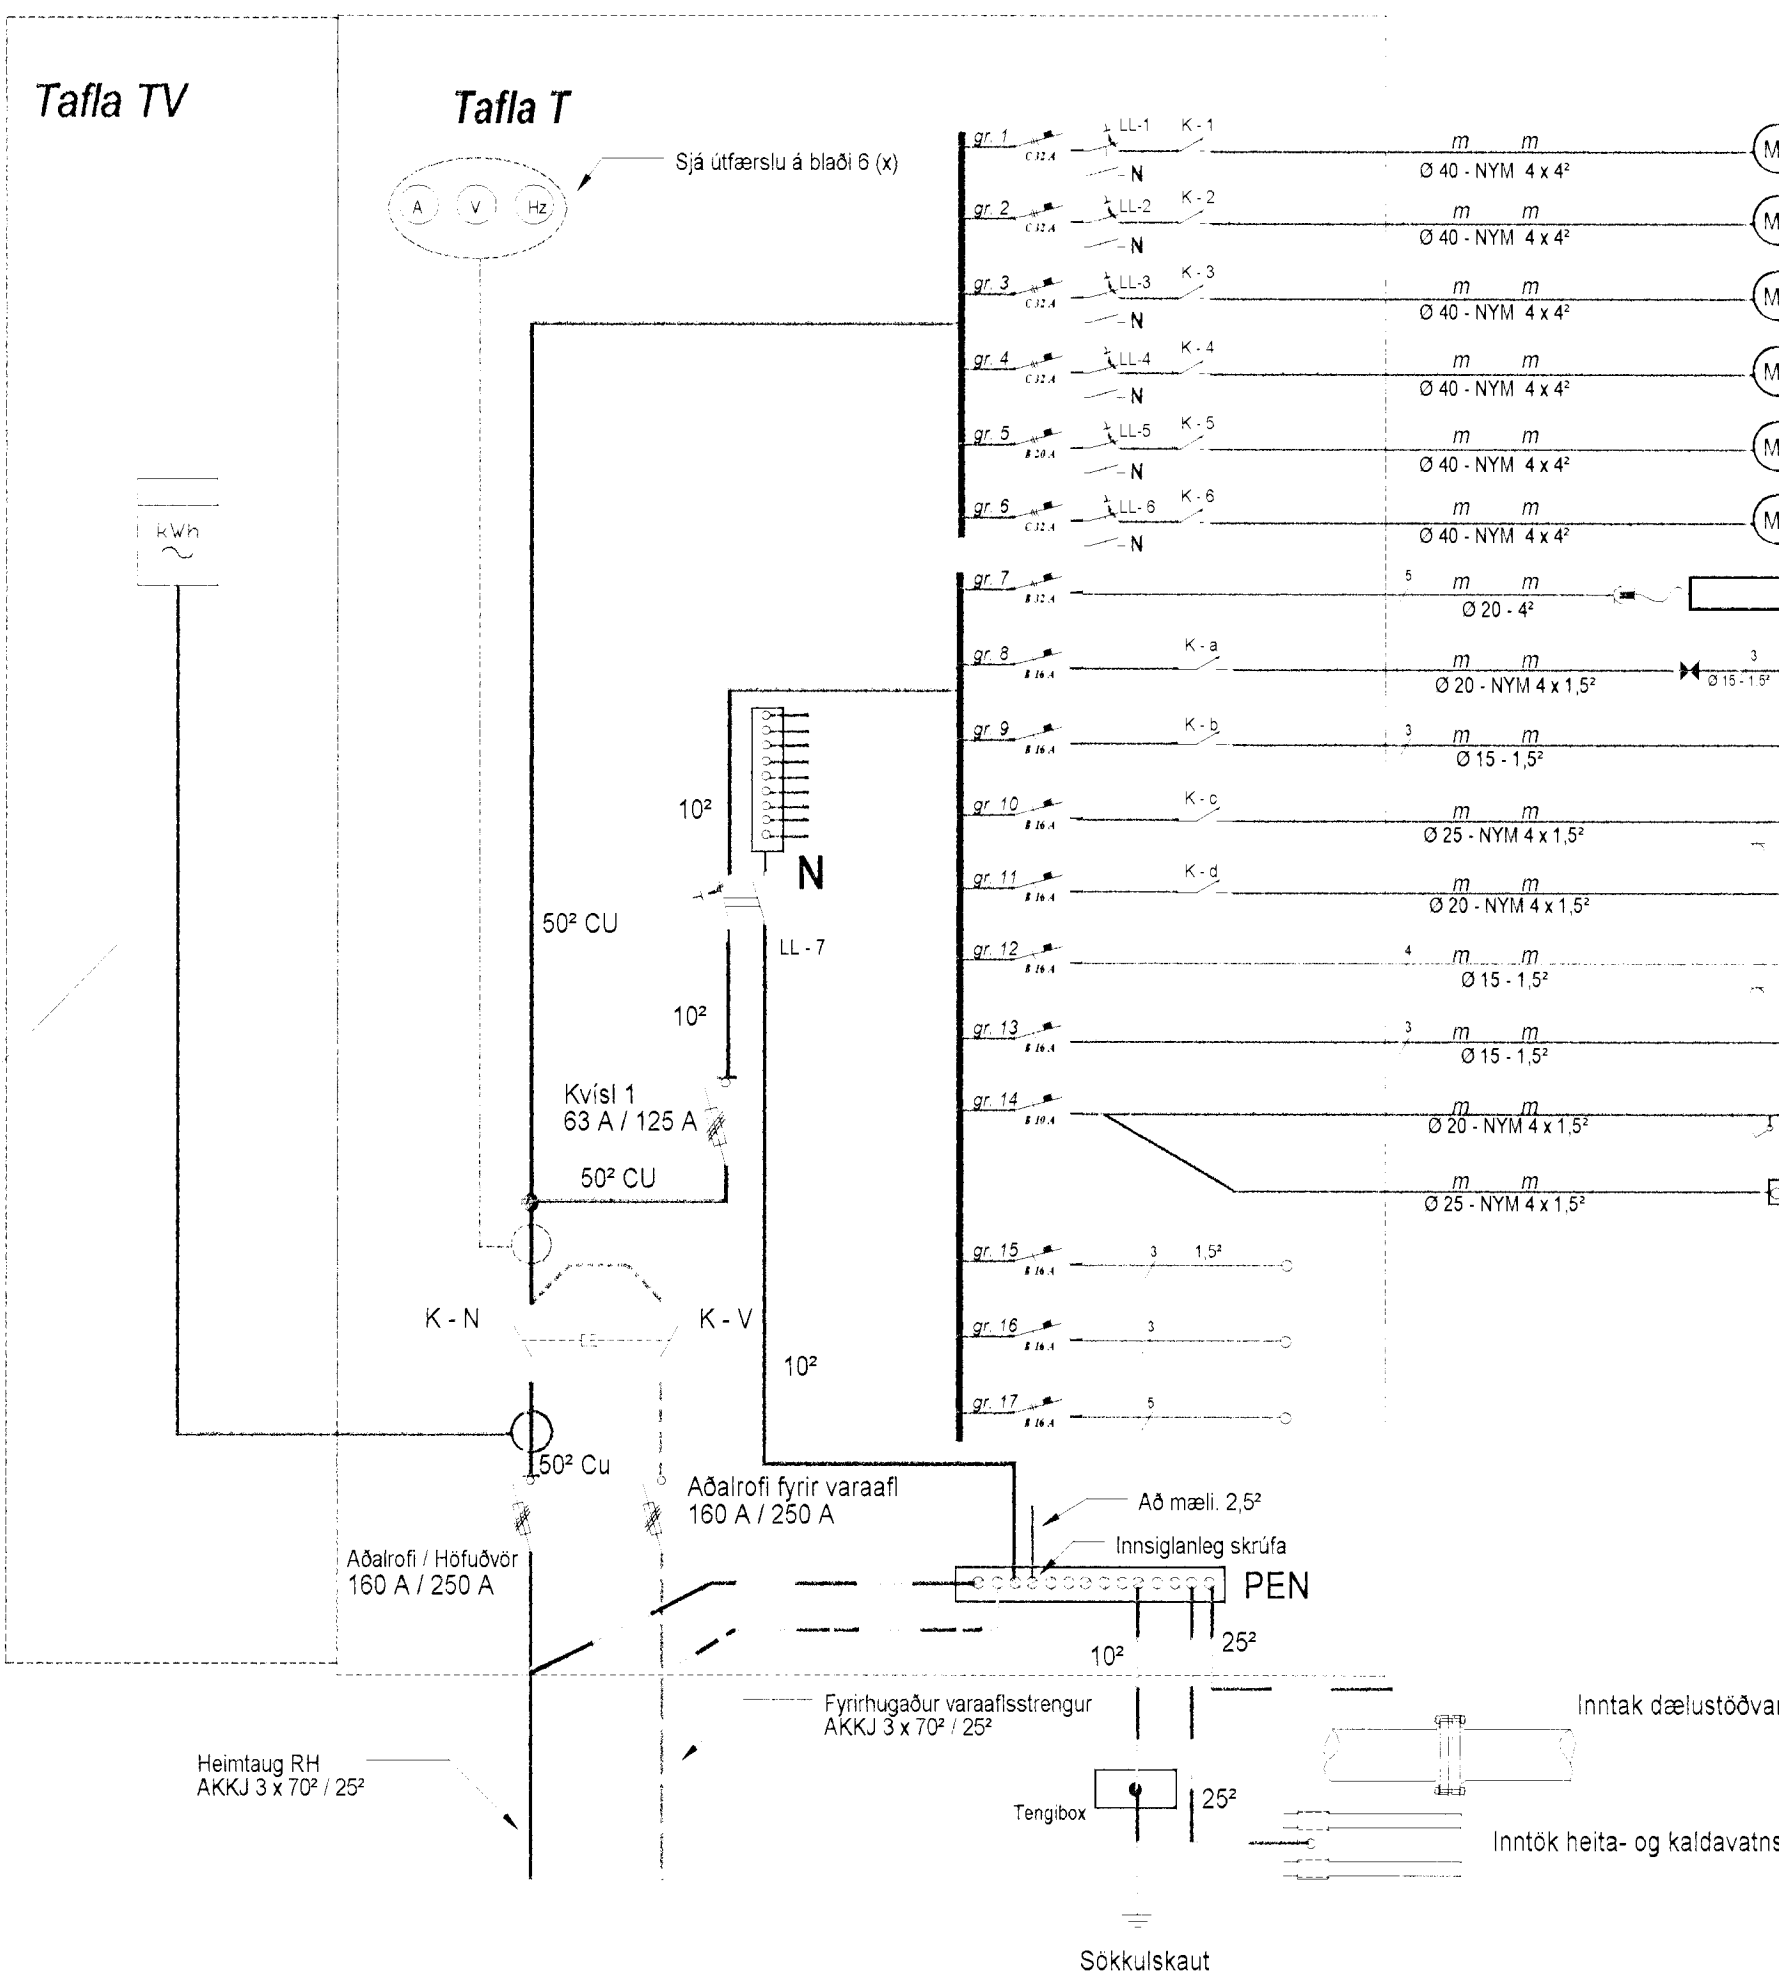

- Dælumótur 1, - 15 kW
- Dælumótur 2, - 15 kW
- Dælumótur 3, - 15 kW
- Dælumótur 4, - 15 kW
- Dælumótur 5, - 15 kW
- Dælumótur 6, - 15 kW
- Tengill fyrir Rafsuðu 5 kW.
- Ljós í Sal og neyðarljós. Ca 0,8 kW
- Ljós í tæknirými. Ca 0,25 kW.
- Ljós og tenglar í Gryfju. Ca 0,6 kW.
- Útiljós. Ca 0,1 kW.
- Ljós og tenglar í Tæknirými og VS. Ca 0,2 kW.
- Tengill í Tæknirými.
- Tengill og rofi í Sal.
- Stýringar.
- Til vara.
- Til vara.
- Til vara.

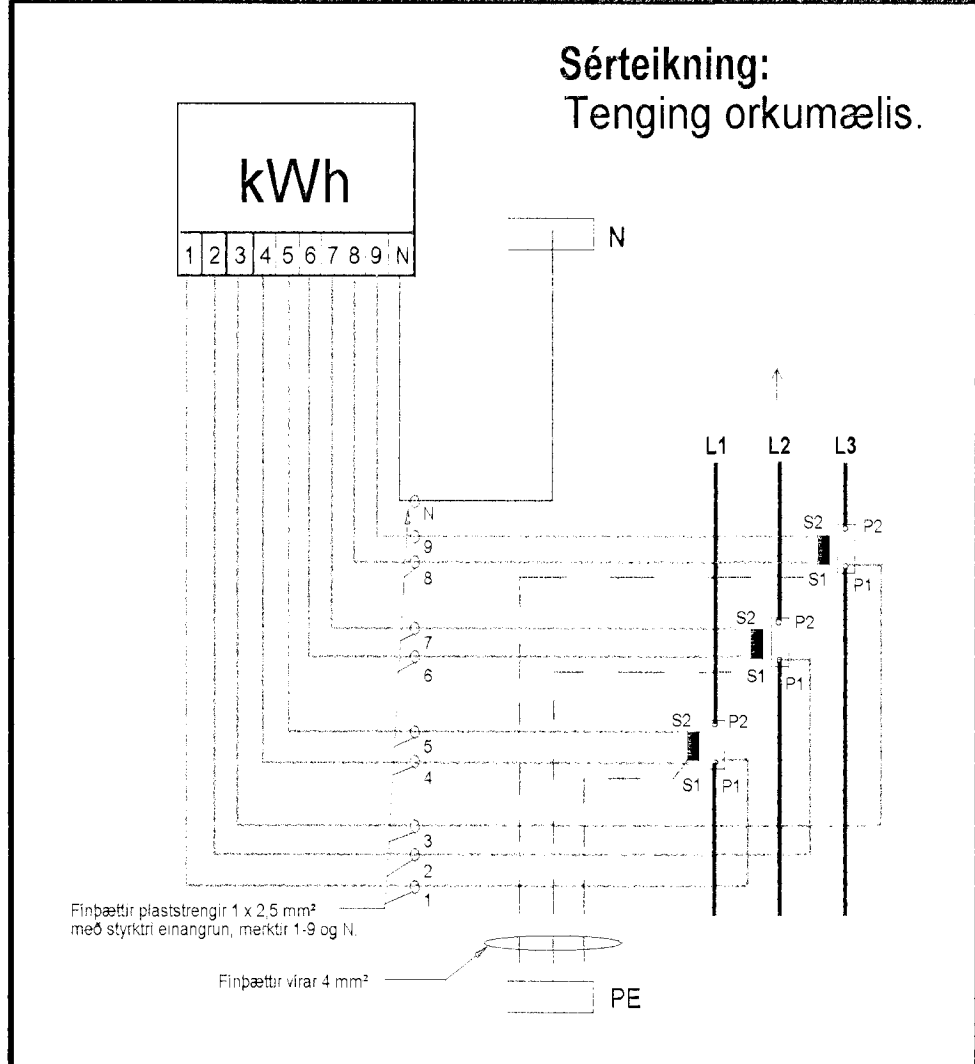

Einlínmynd

Teiknistofa Hagorku Jakaseli 38, 109 Reykjavík		Sími 557 3437 Fax: 587 9135	
Staður:	Dælustöð í Áslandi	Blað nr.: 4 (x)	
Rafloagn:	Einlínmynd og skýringar.	Kvarði:	
Dags:	Breytt: 07. 11. 1999.	Hönnuður: Pétur Kristjánsson	Veita: Rafveita Hafnarfjarðar