

NOV REYKJANESBRAUT

Ídráttarrör fyrir
heimtaug RH.
PEH Ø-75


Ídráttarrör fyrir leigulínu
frá Landssímanum. PEH - Ø-32.

Dælustöð í Áslandi


LEIKSVÆÐI

BLIKAGG

Afstöðumynd kv. 1 : 500

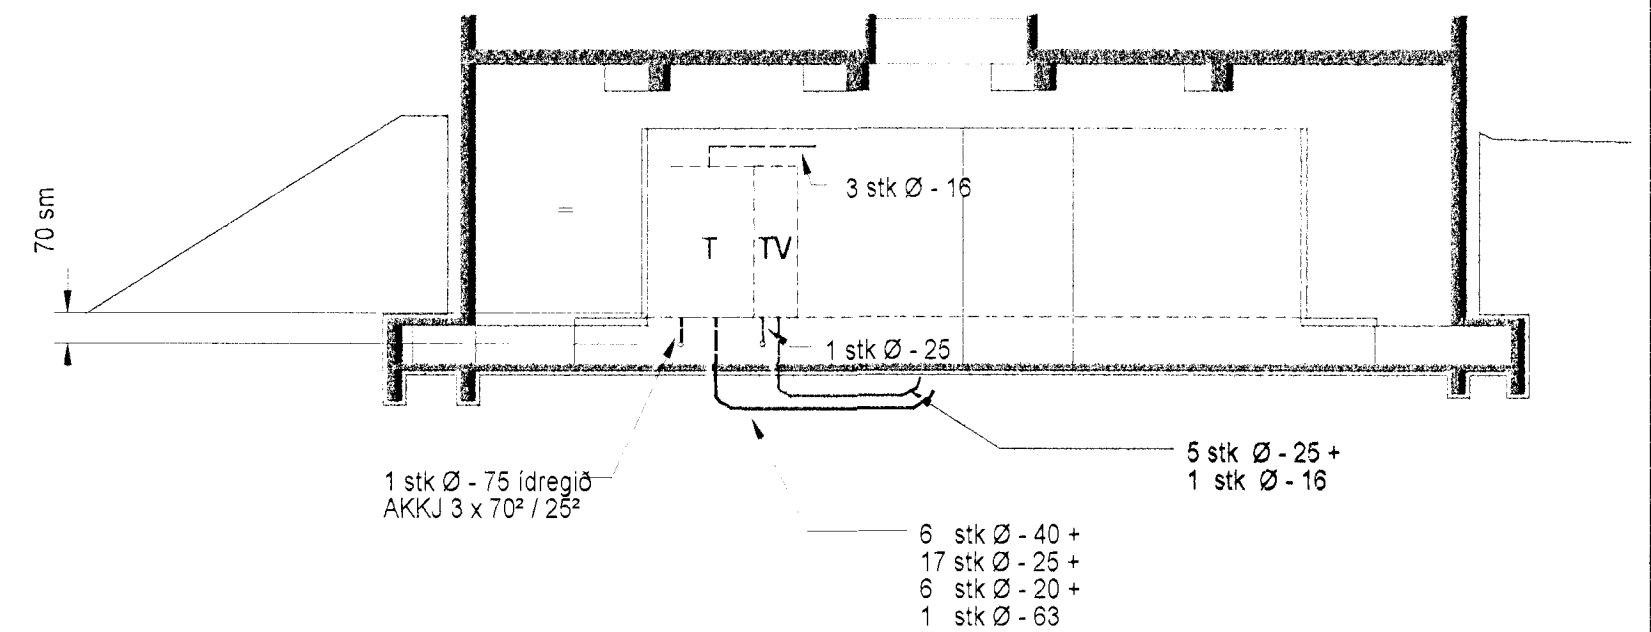

Sneið A - A kv. 1 : 100

 Teiknistofa Hagorku Jakasell 38, 109 Reykjavík		Sími 557 3437 Fax: 587 9135
Staður: Dælustöð í Áslandi	Blað nr.: 5 (x)	
Rafllögn: Afstöðumynd og sneið	Kvarði: 1:500 1:100	
Dags.: 11. 11. 1999	Breytt:	Hönnuður: Pétur Kristjánsson
		Veita: Rafveita Hafnarfjarðar