


Skýringari:


Lagnir skulu vera huldar 16mm plastpípu-
lagnir ídregnar 1,5q vír.
Hæð rofa sé 110cm. Hæð tengla sé 20cm
nema þar sem rofi og tengill eru teiknaðir
fastir saman 110cm.
Hæð veggdósa sé 180cm nema á böðum 200cm.
Fjarlægð frá hurðargati eða veggbrún í
miðja dós sé 12cm.
Öll mál eru miðuð við fullfrágengin gólf og
miðja dós.

Öfangreint gildir nema annars sé getið.


A.T.H. NÓTA SKAL MÁLSETTA SMÍÐATEIKNINGU
ÞEGAR MÉLT ER FYRIR VEGGJUM. !!!

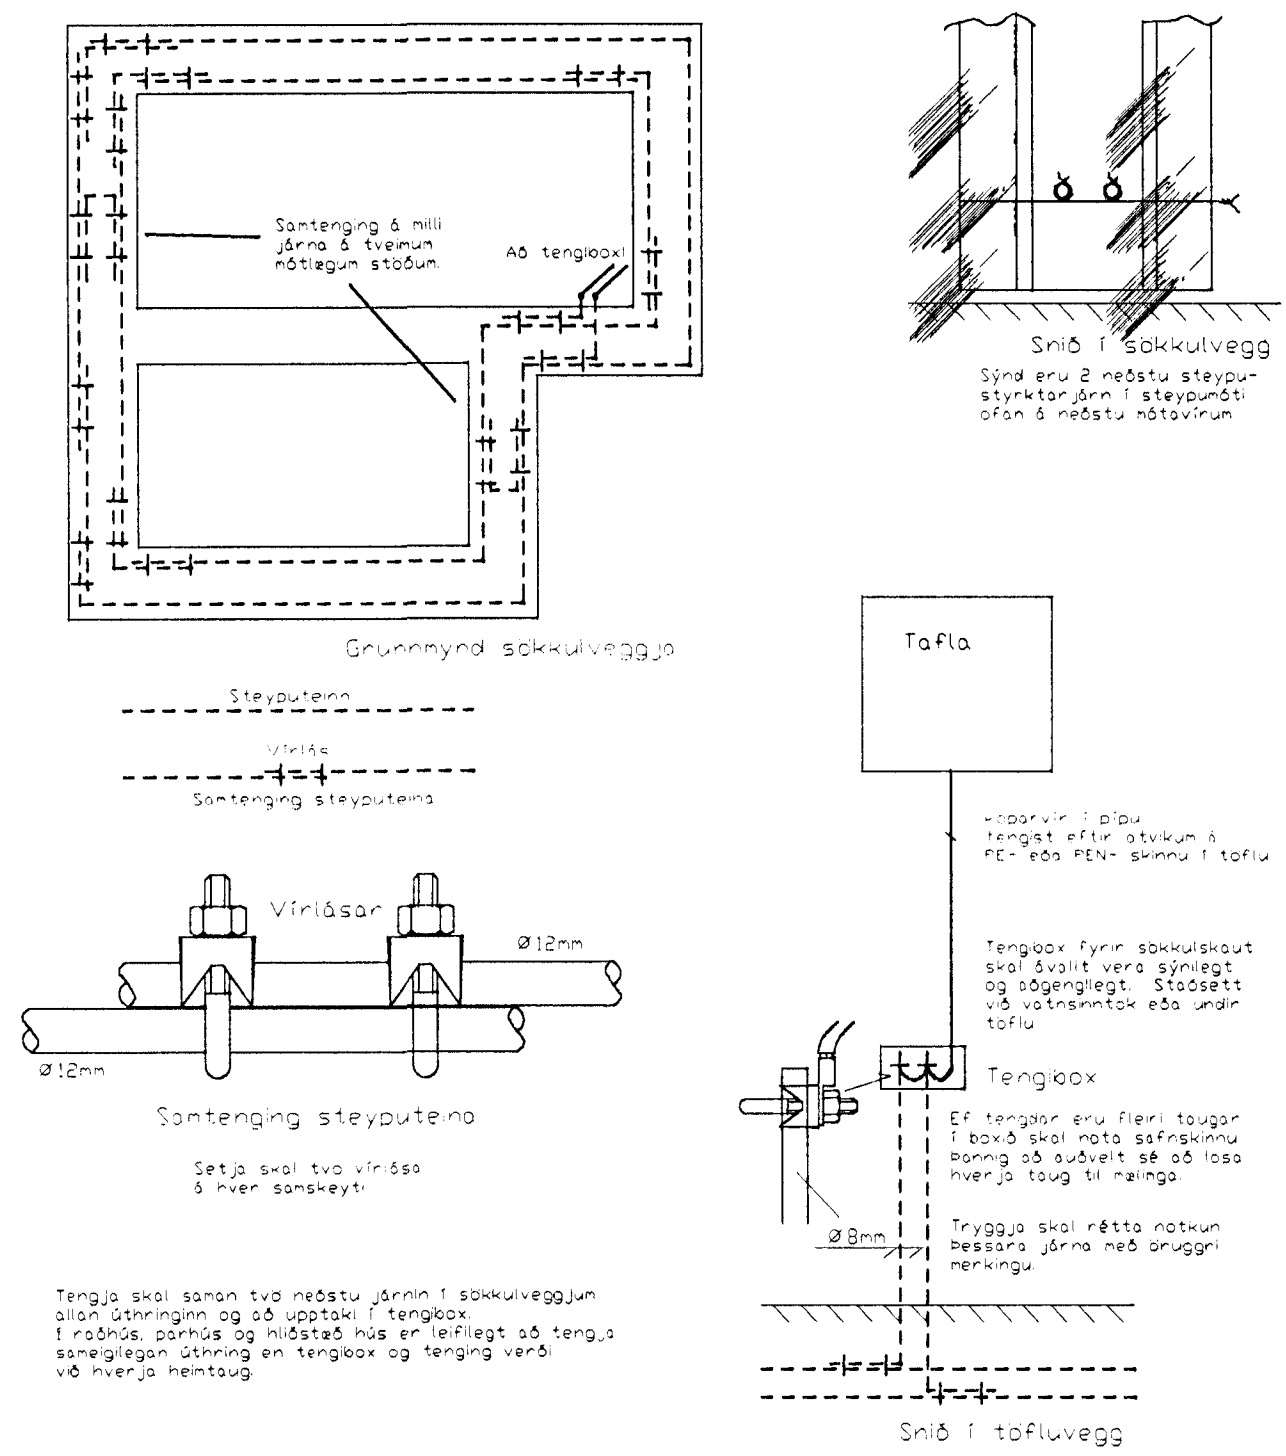


Inntök samþykkt 5/7 2000
fh. RAFVEITU HAFNARFJARDAR
Björn Dönbjartur

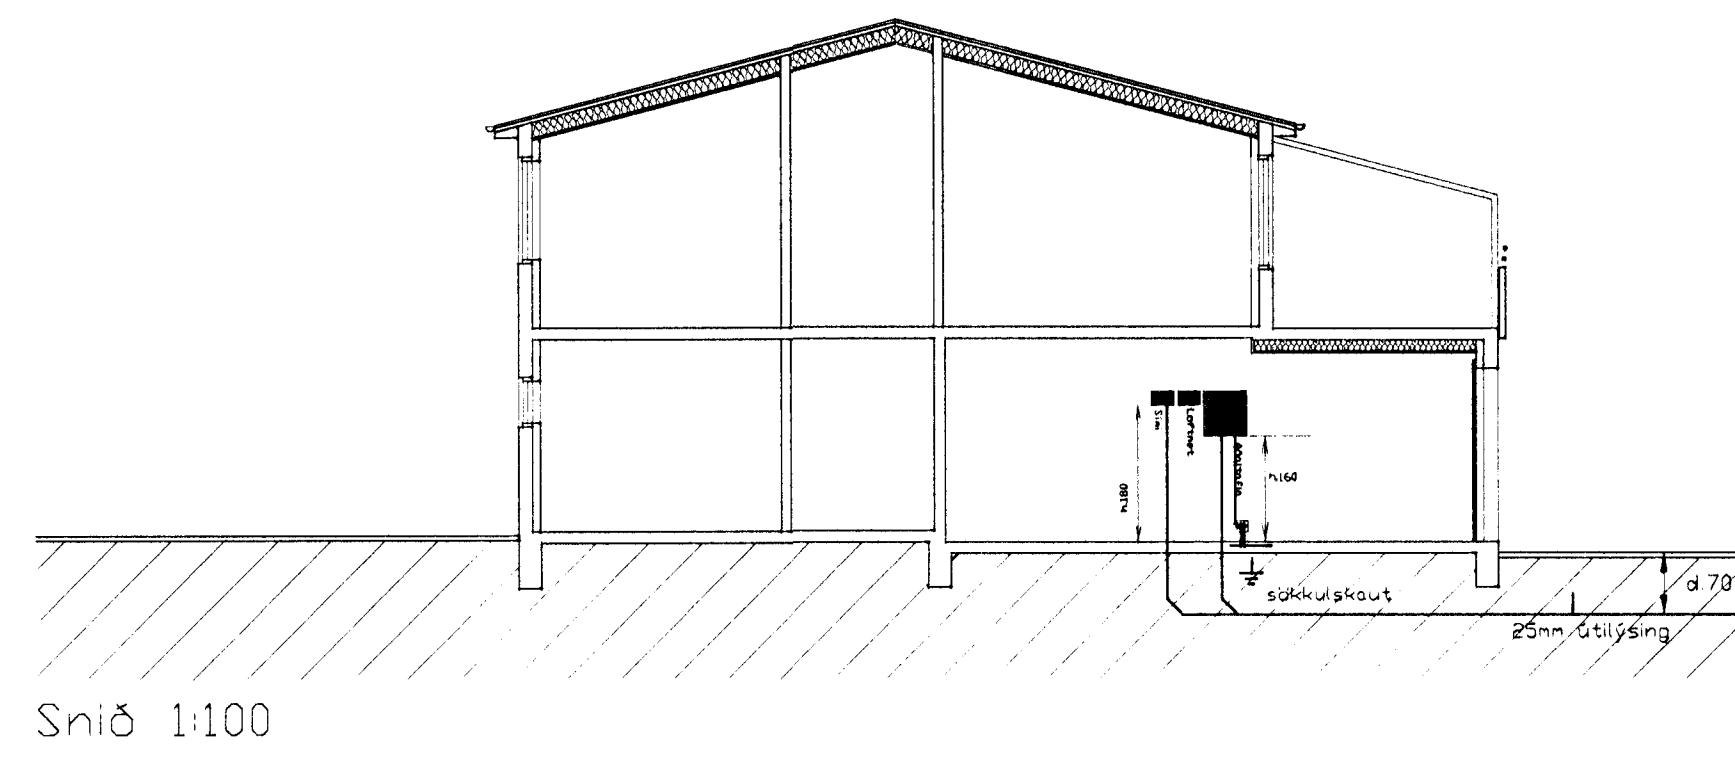

3814

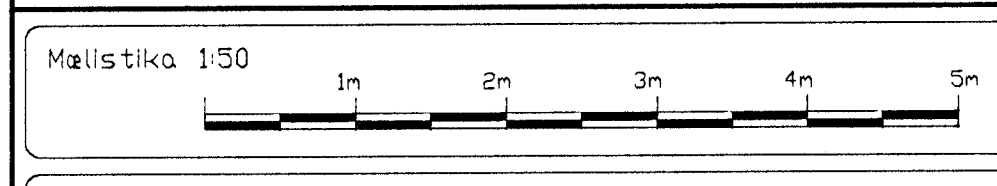

Þreytt: _____
Þreytt: _____
Þreytt: _____

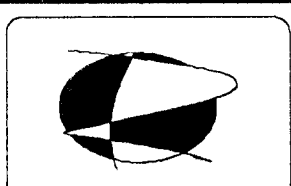

Rafteiknistofan
Björn Traustason Rafiðnfræðingur
kt. 031267-3909

Löggiltur Rafagnhönnuður
sími 588-1314 gsm. 899-5264
email: rbt@aimnet.is

Verki: **Blikaás 40 Hafnarfinði Rafagn**

Verk nr. _____ Telning _____

skvi: 1:50
hannaði: BT teiknaði: BT
dags: 1. Okt 1999
sign: *Björn Traustason*