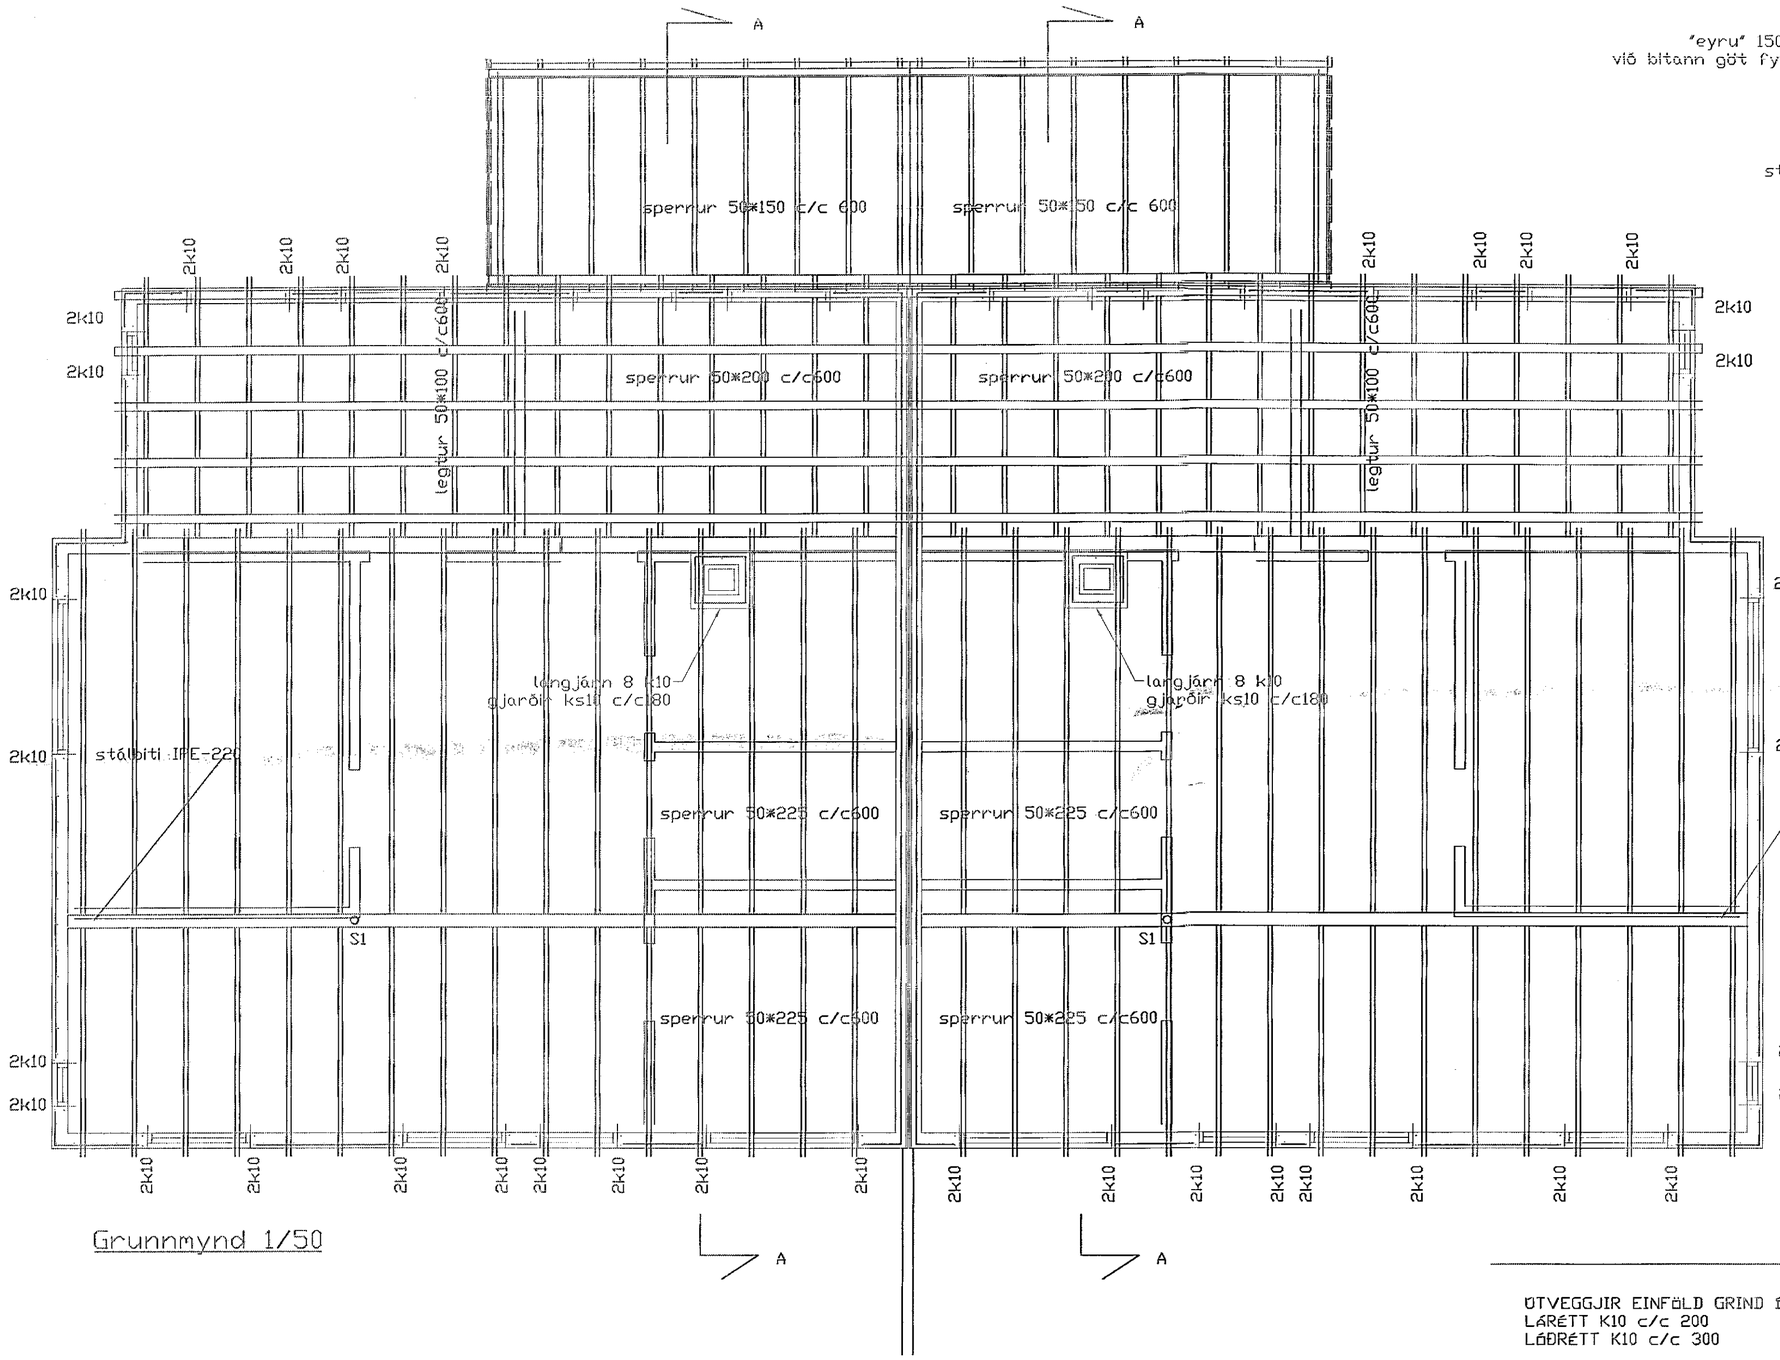

Grunnmynd 1/50

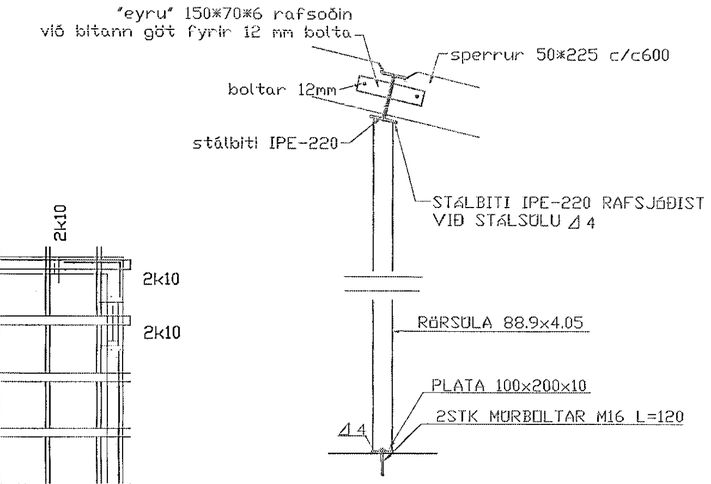

SÚLA S1 1:20

ÚTVEGGJIR EINFÖLD GRIND í ÚTBRÚN
LÁRÉTT K10 c/c 200
LÓÐRÉTT K10 c/c 300

SKÝRINGAR

STEYPA S-250, SEMENTSINNIHALD = 300kg/M
STEYPUHULA í ÚTVEGGJUM = 30mm
STEYPUHULA í PLÖTU = 20mm
BENDISTÁL Ks410

Br.	Dags.	Eðli breytinga	Sign
02	11.12.00	BÆTT VIÐ STÁLSÚLUM S1	G.H.
01	21.11.00	LEKTUR BURT	G.H.

BLIKAÁS 42-44
HAFNARFIRÐI

Þakvirki

Samþykkt þann 11 DES. 2000
Byggingafulltrúinn í Hafnarfirði
F.h. Sigurbjartur Halldórsson

mælikv: 1/50

DAGS. sept 2000

VERK NR. 2004

TEIKN. NR.01-07

HANNAÐ SIG. 241148-3009

TEIKNAÐ

YFIRFARIÐ

TÆKNIÞJÓNUSTA SIGURÐAR ÞORLEIFSSONAR ehf
STRANDGÖTU 11 220 HAFNARFIRÐI
SÍMI 555-4255 FAX 565-2875
E-mail taeknithjonusta@islandia.is
kt: 440693-2539