



LÓÐRÉTTISNEIÐING Í GLUGGA 1/5

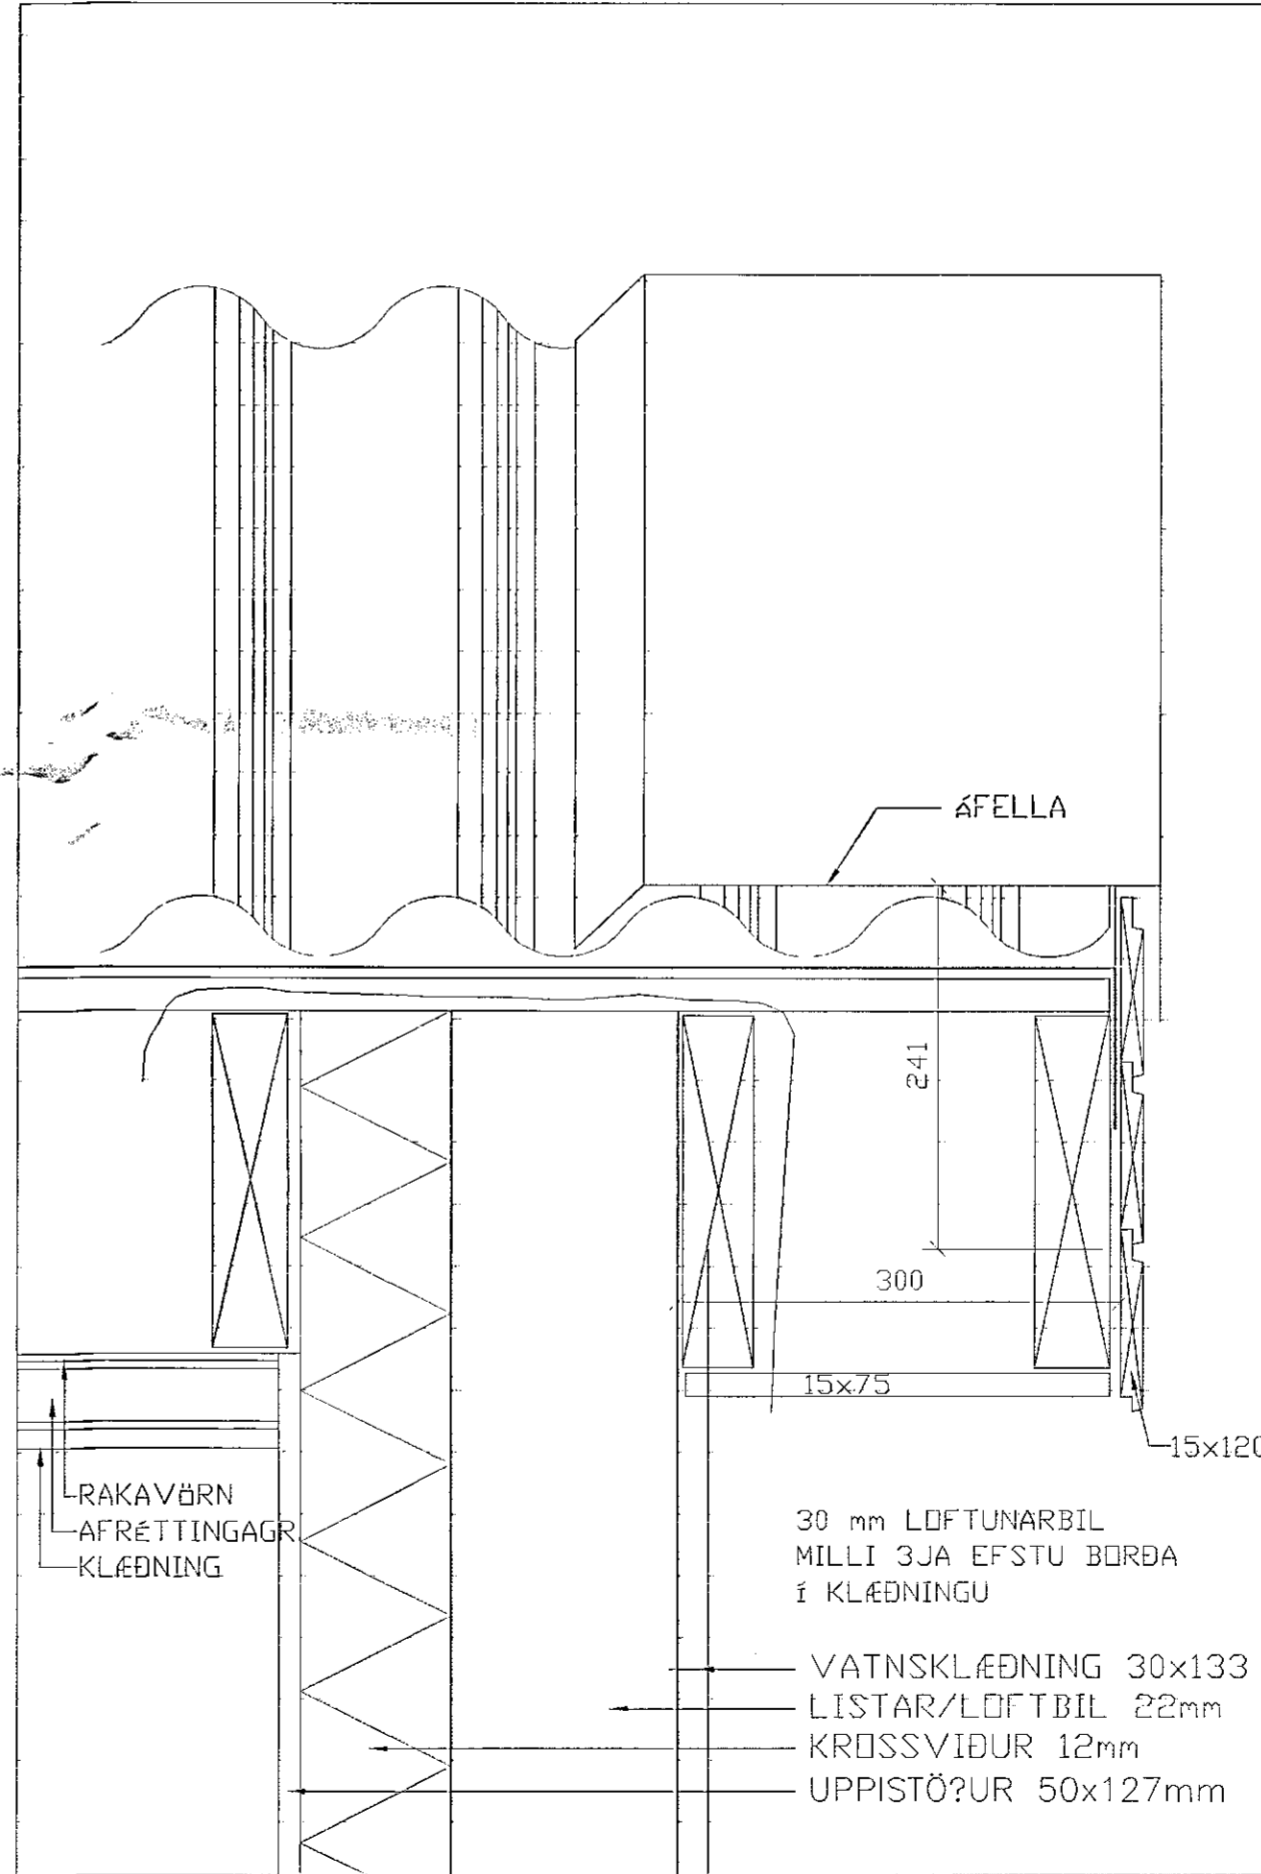

LÓÐRÉTTISNEIÐING Í ÞAKSKEGG 1/5

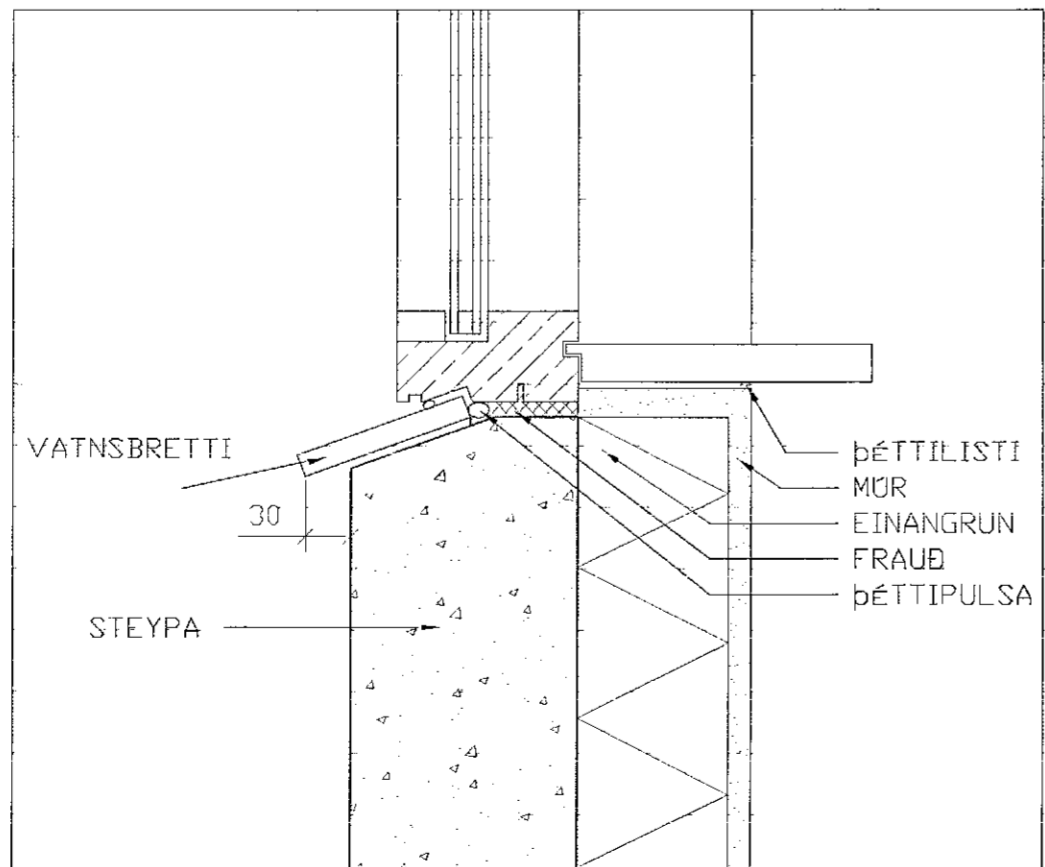

LÓÐRÉTTISNEIÐING Í GLUGGA 1/5

Samþykkt þann
 05 DEC 2008
 Byggingafræðingur í Hafnarfirði
 F.h. Sigurbjartur Halldórsson

303
 BLIKAÁS 42-44

Fráganur á þaki
 verknr.: 9909 hanna?/teikn: FF mkv: 1/5 dags: 30.11.00

TEIKNISTOFAN THAK
 FRIBRIK FRIBRIKSSON ARCHITECT F.A. 21256-4510, FFARK @ ISLANDIAIS
 KLAPPARSTÍG 10, 101 REYKJAVÍK, Sími 5511000, Fax 5511000

4.12.00 Lfau/Suilesson