


LÓÐRÉTTISNEIÐING Í  
ÞAKFRÁGANG 1/5

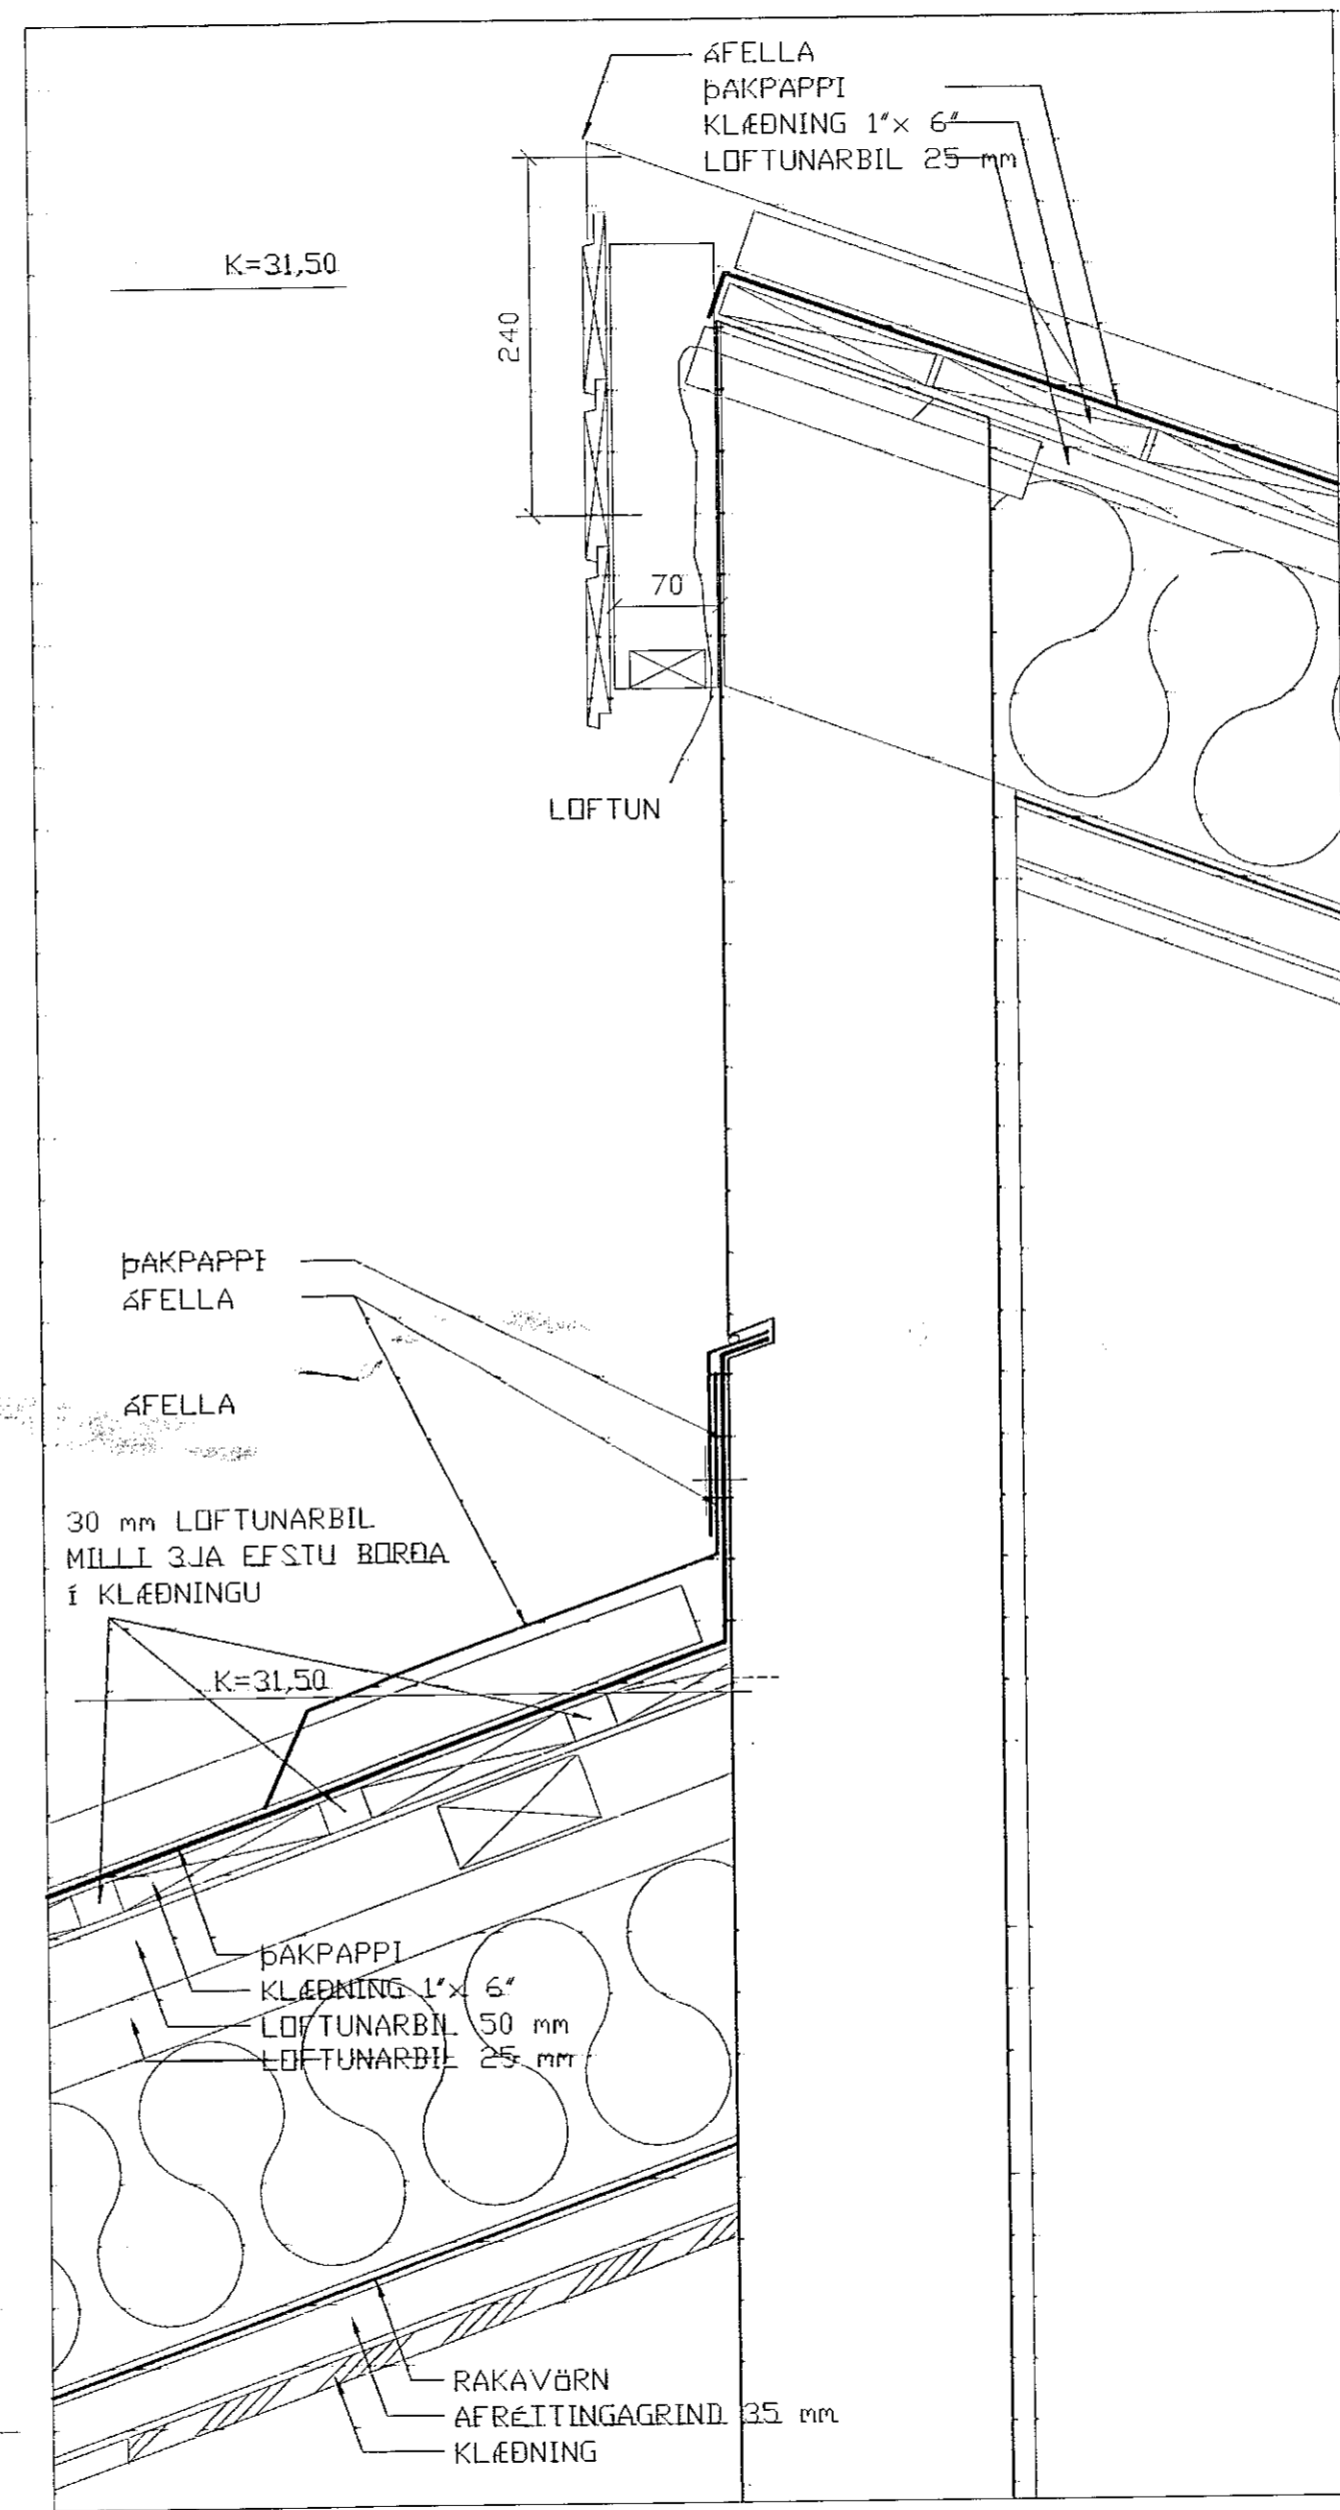

LÓÐRÉTTISNEIÐING Í  
ÞAKFRÁGANG 1/5

Samþykkt þann  
05. DES. 2008  
Byggingafulltrúinn Flanaríði  
F.h. Sigurbjartur Halldórsson

304  
BLIKAÁS 42-44

Fráganur á þaki  
verknr.: 9909 hanna?/tekn: FF mkv: 1/5 dags: 30.11.00

TEIKNISTOFAN THAK FERBERG FERBERGSSON ARCHITECT F.A. 21256-4519, FFARK @ SLANDIAIS KLAPPARSTÍG 10, 101 REYKJAVÍK, Sími 5511000, FAX 5511000

4.12.00 Hinn Sniðsman