




GÓLFHITI 2 HÆÐAR 1:50

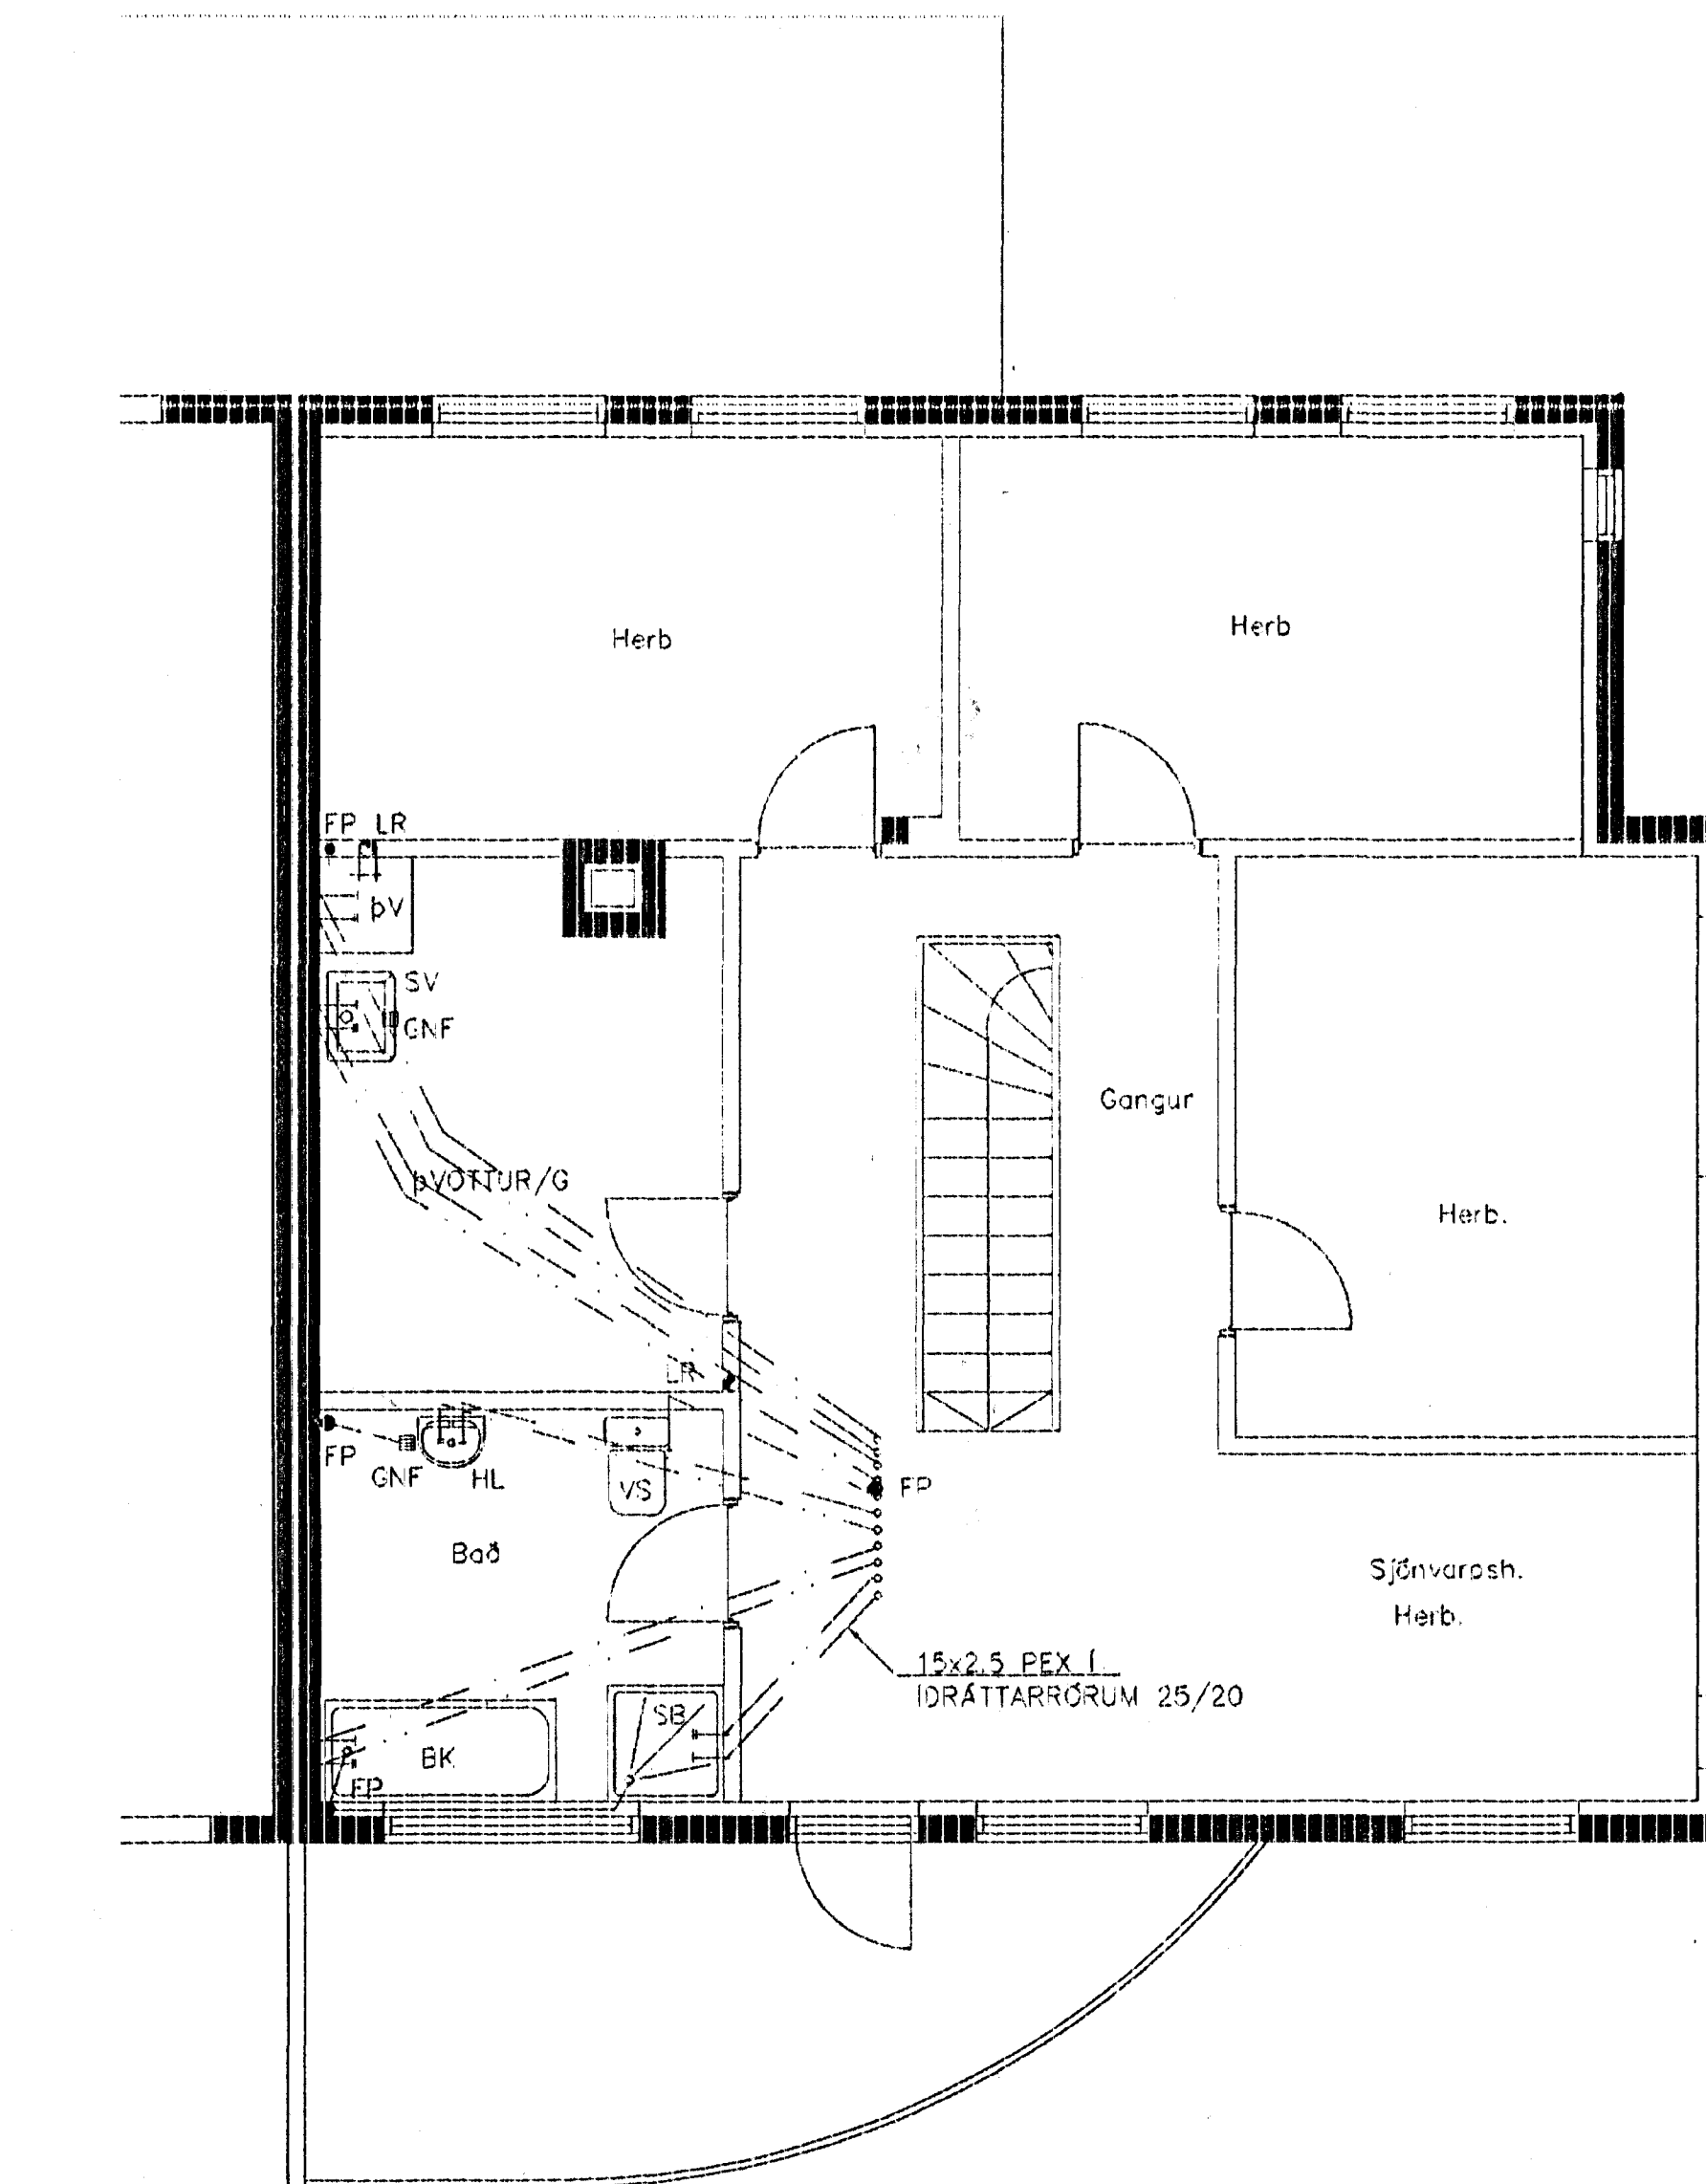

VATNSLAGNIR 2 HÆÐAR 1:50

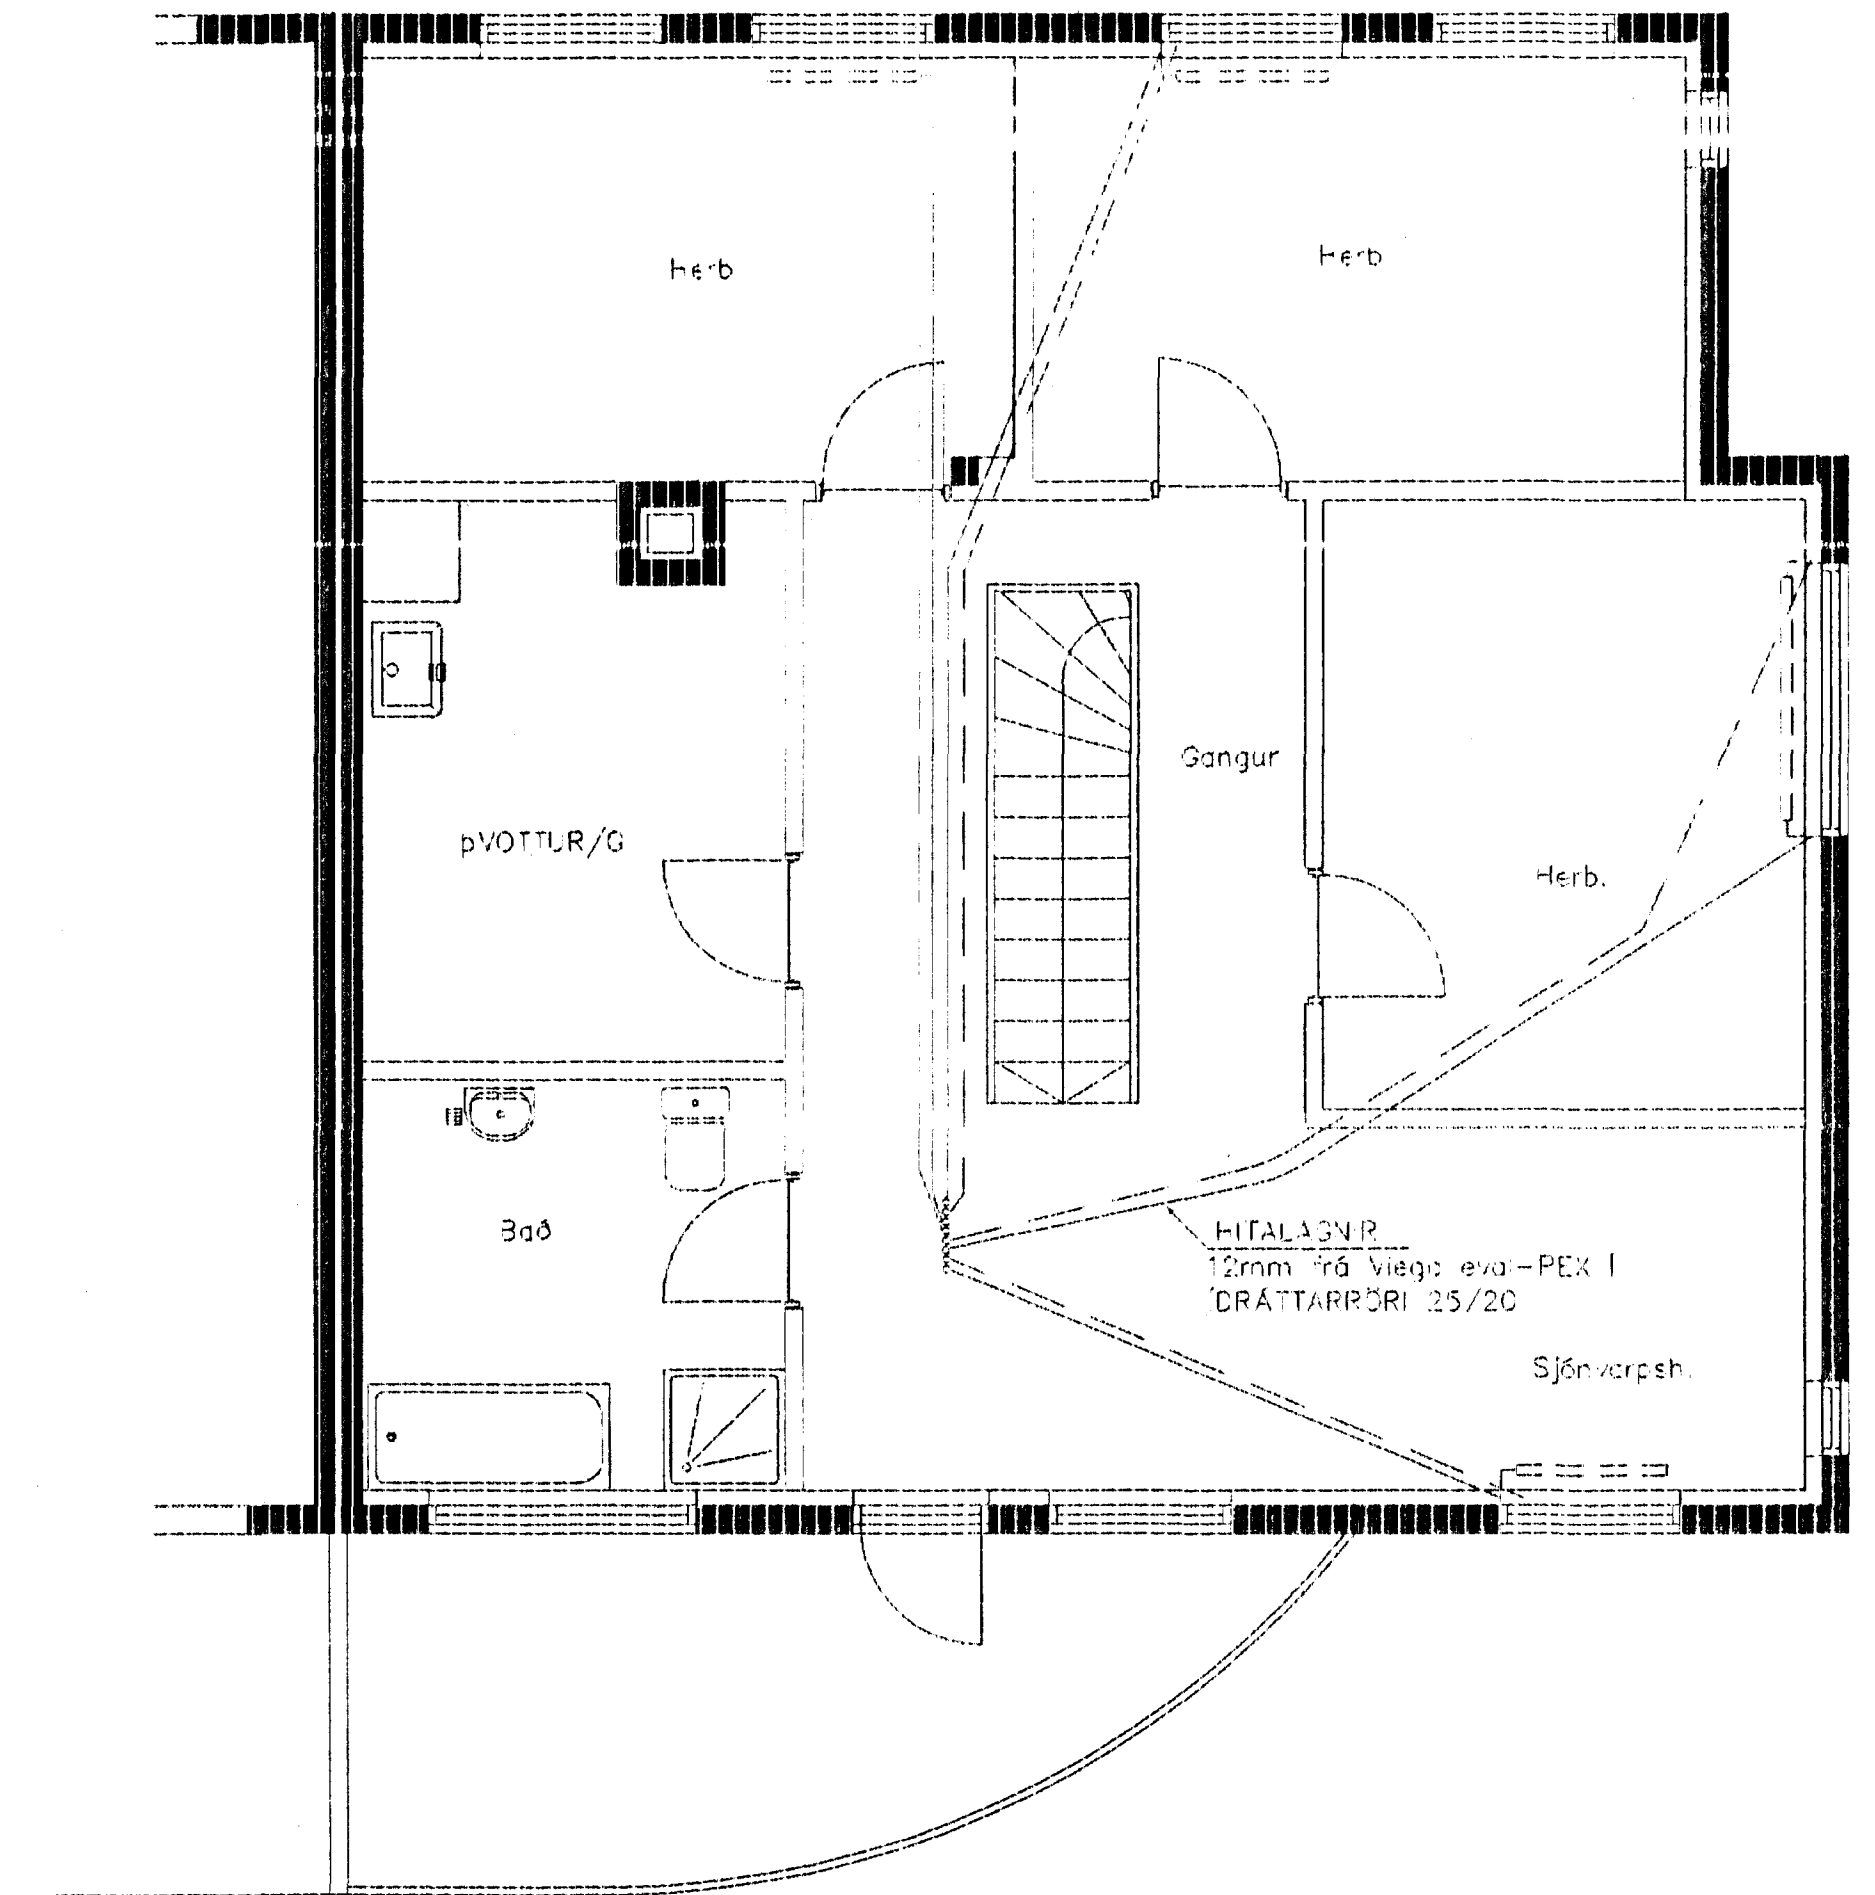

HITALAGNIR 2 HÆÐAR 1:50

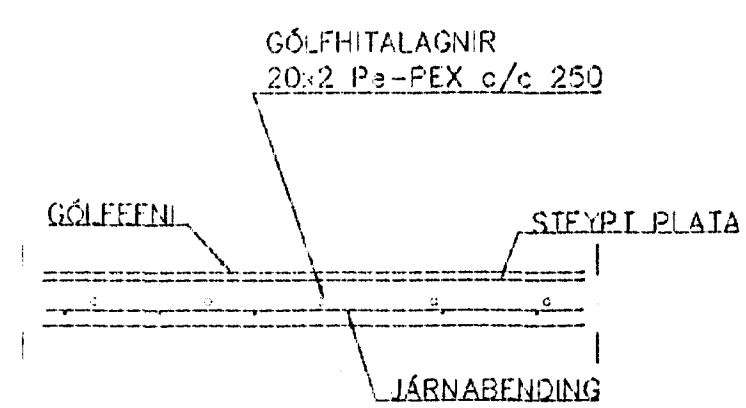

GÓLFHITI SNIÐ, 1:20

GÓLFHITALAGNIR
20--2 PEX c/c 250
SJÁ SNIÐ

MÆLAGRIND, SNIG OG SKÝRINGAR
SJÁ BL. NR. 2--02

BR.	DAGS.	EDLI BREITINGA	SIGN.
<p>BLIKAÁS 42 Samþykkt þann HAFNARFIRÐI 12 JUNI 2001</p> <p>Byggingafulltrúinn í Hafnarfirði Eh. Sigurbjartur Halldórsson</p> <p>HITA VATNS OG GÓLFHITALAGNIR 2 HÆÐAR</p> <p>MKV. 1.50</p> <p>DAGS. AGÓST 2000</p> <p>VERK NR. 2-04</p> <p>TEIKN. NR. 2-03</p> <p>HANNAÐ SIG ÞORLEIFSS. K.T. 241143-3009</p> <p>TEIKNAD G.H.</p> <p>FIRFARID</p> <p>TÆKNISJÓNUSTA SIGURDAR ÞORLEIFSSONAR ehf. 3STRANDGÖTU 11 220 HAFNARFIRÐI SÍMI 565-4285 FAX 565-2875 E-mail teekni@tjenusta.islandia.is</p>			