





Samþykkt þann

07 APR. 2000

Byggingatulltrúinn í Hafnarfirði
F.h. Kristján Þórarinnsson

KJP

Úr Gildi

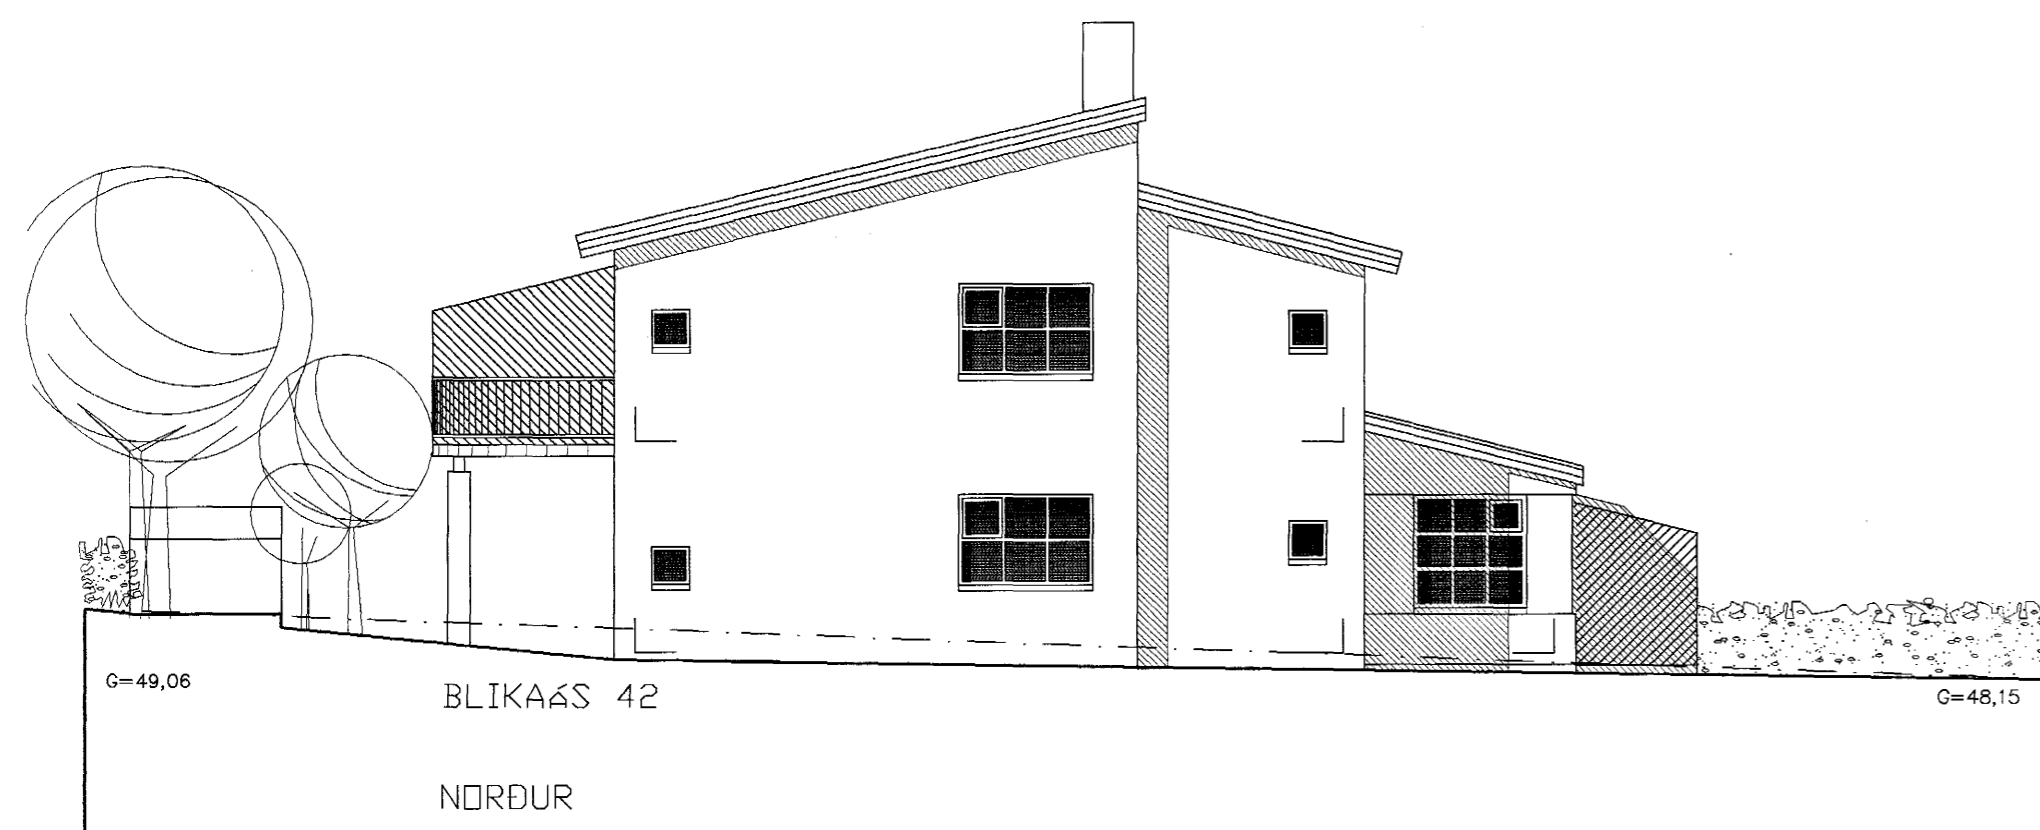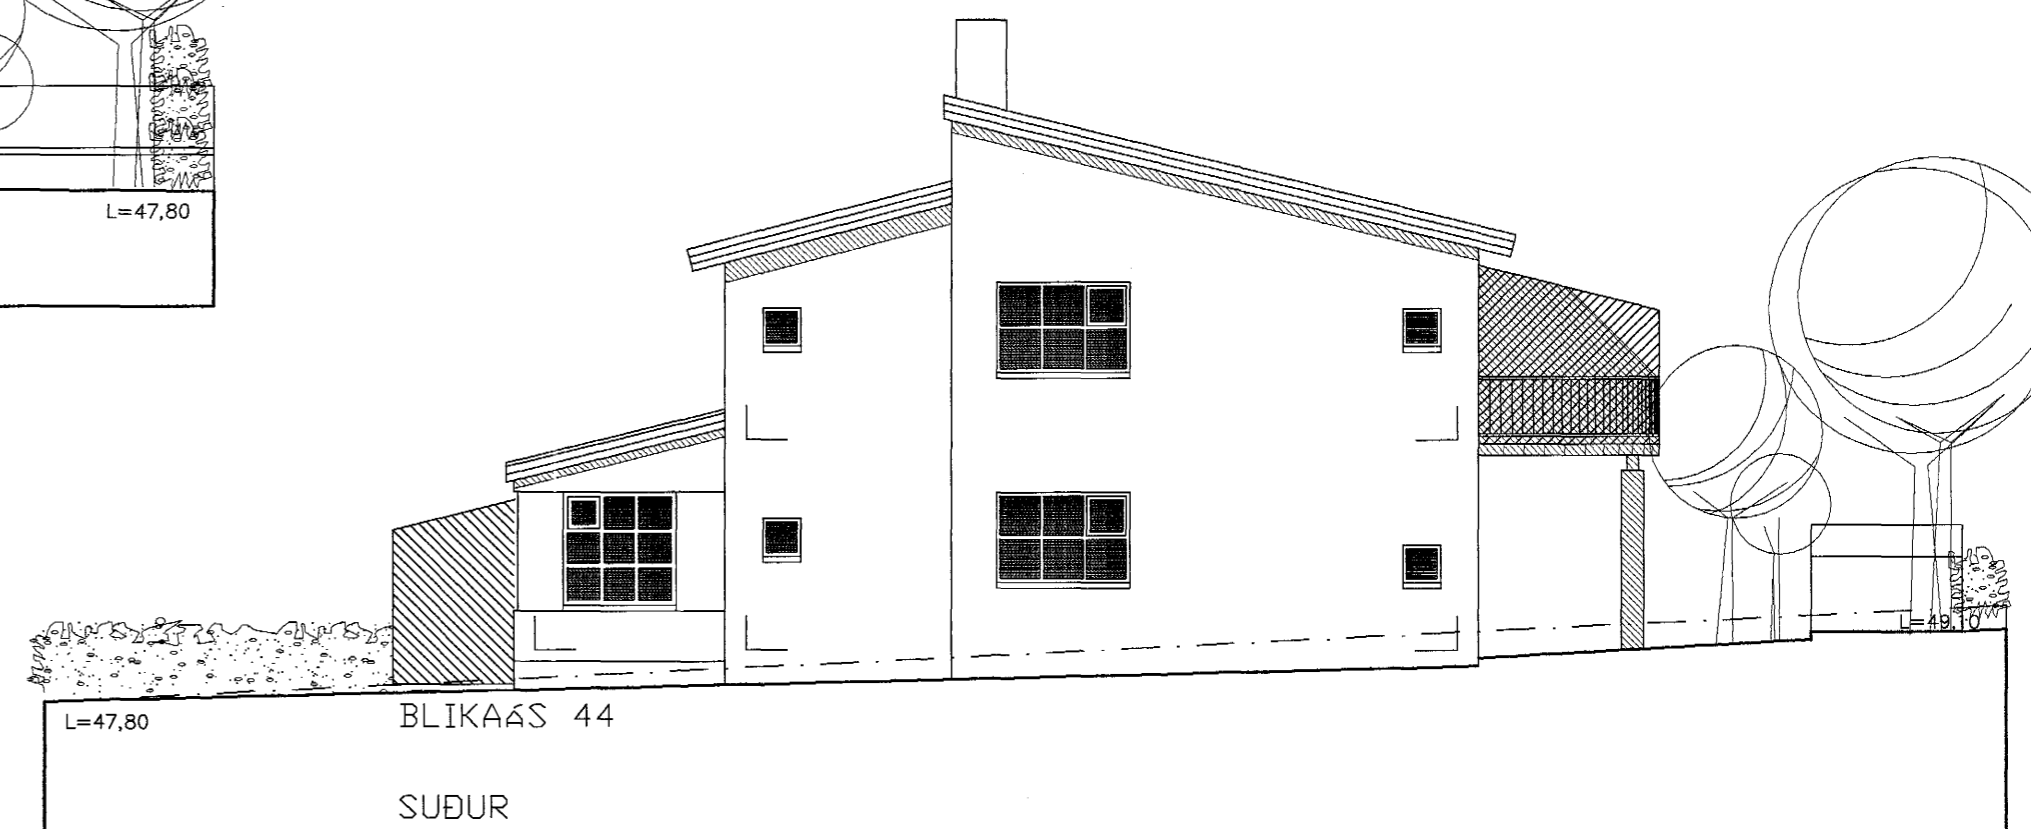

breytt dags. teiknað lýsing

verknr.: 9909 hannað/teikn: FF

mkv: 1/100

ÚTLIT 1/100
dags: 30.11.99

TEIKNISTOFAN THAK

FRIBRIK FRIBRIKSSON ARCHITECT F.A.Í, 21256-459, FFARK @ SLANDIAIS
KLAPPARSTÍG 10, 101 REYKJAVÍK, Sími 5511060, FAX 5511060

28.03.00 *Lthið Jónsson*

103
BLIKAÁS 42-44